




TIPICI DI POSA
Scala 1:20 Posa in tubazione - cavo 245 kV e 420 kV in piano

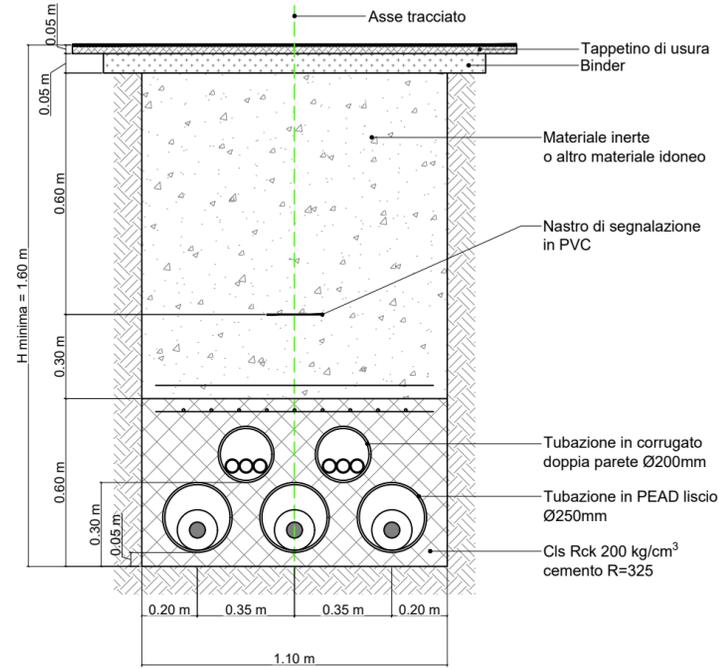


Posa in terreno agricolo - cavo 245 kV e 420 kV in piano

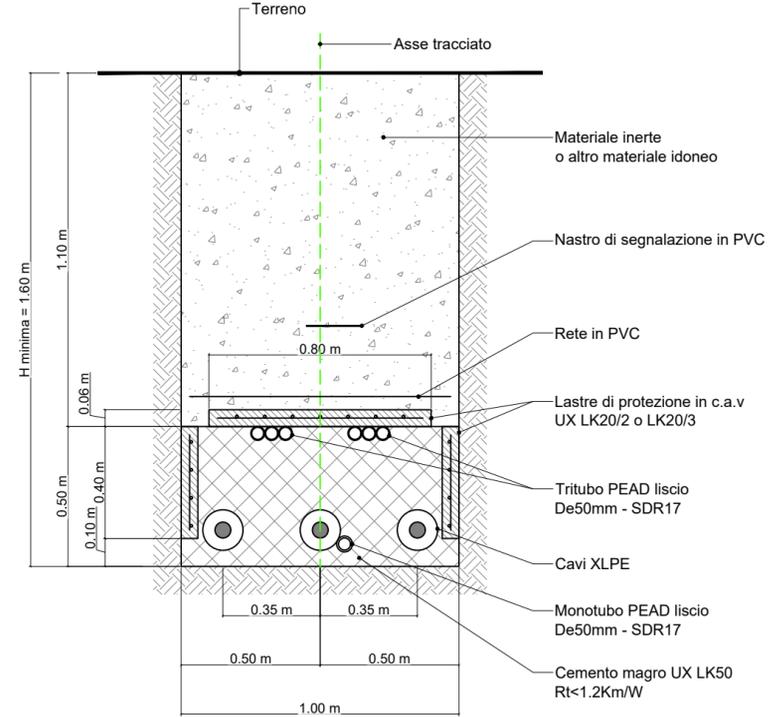


Posa in TOC - Tubazioni a fascio

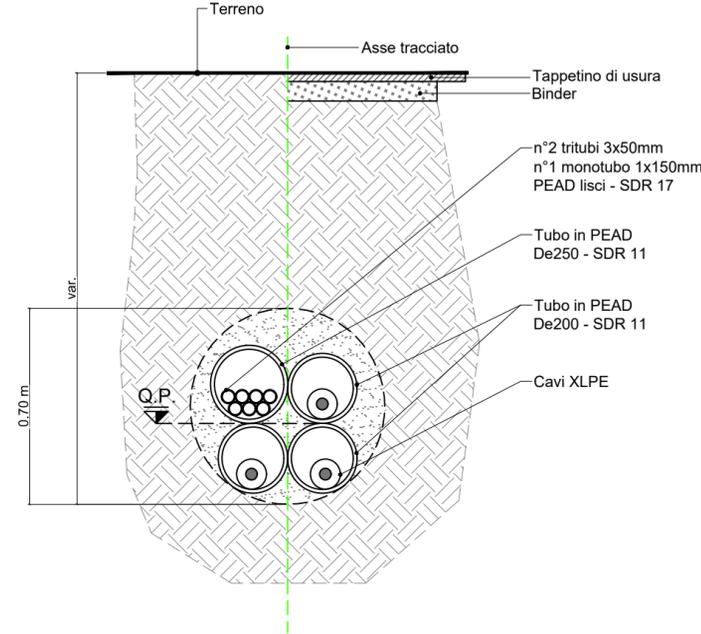

Posa su strade urbane ed extraurbane - cavo 245 kV e 420 kV in piano

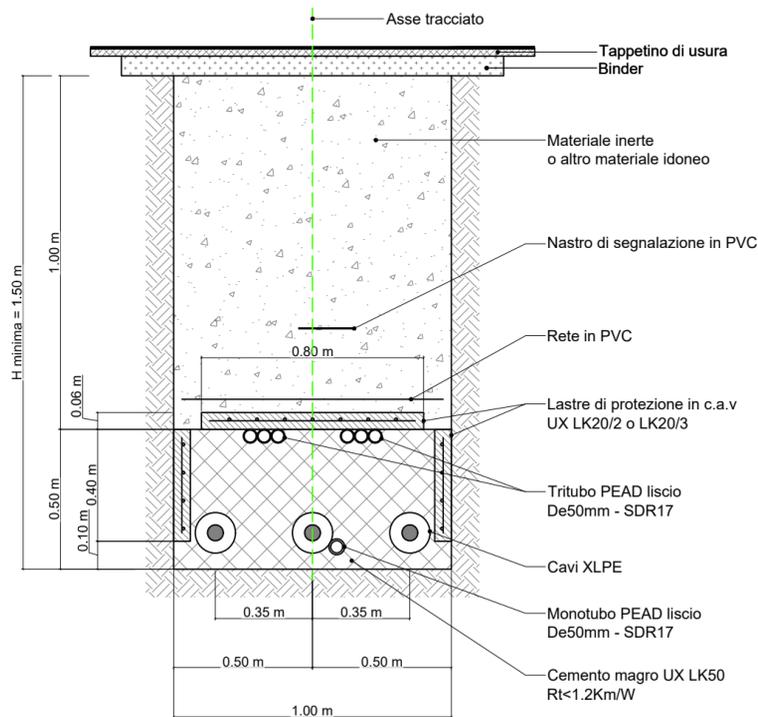

Posa in TOC - Tubazioni a fori dedicati

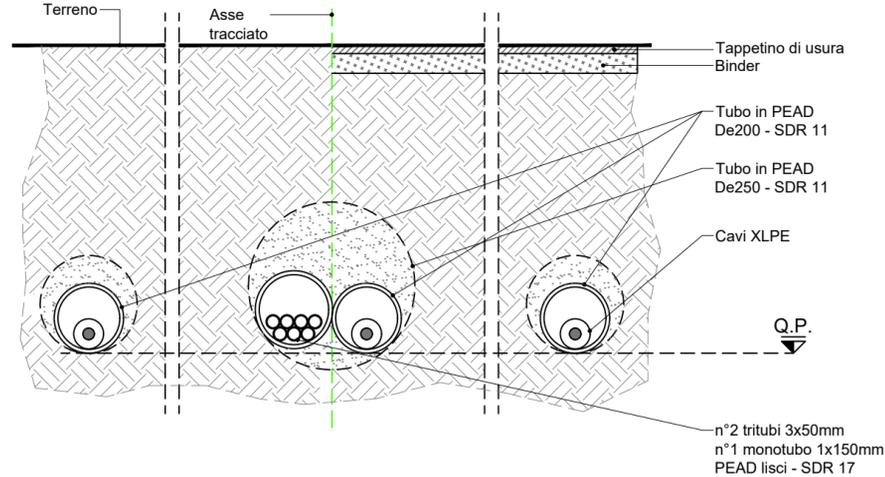

"VILLAROSA"
Progetto di impianto di accumulo idroelettrico
Opere di connessione alla RTN
Piano Tecnico delle Opere Utenza

COMMITTENTE
EDISON
EDF GROUP

PROGETTAZIONE
GEOTECH S.r.l.
SOCIETA' DI INGEGNERIA
Via T.Nani, 7 Morbegno (SO)
Tel. +39 0342610774
E-mail: info@geotech-srl.it
Sito: www.geotech-srl.it

TITOLO ELABORATO	SCALA	varie		
Tipologici e dettagli connessione in cavo	COMMESSA	G970		
	CODIFICA DOCUMENTO	G970_DEF_T_013_Ut_tip_dett_cavo_1-10_REV00		

4					
3					
2					
1					
0	PRIMA EMISSIONE	Luglio 2022	Geotech S.r.l.	Geotech S.r.l.	Edison S.p.A.

REV.	DESCRIZIONE	DATA	REDATTO	VERIFICATO	APPROVATO
1					
2					
Questo disegno non può essere riprodotto, né utilizzato altrove, né ceduto a terzi in tutto o in parte senza il consenso scritto degli autori