
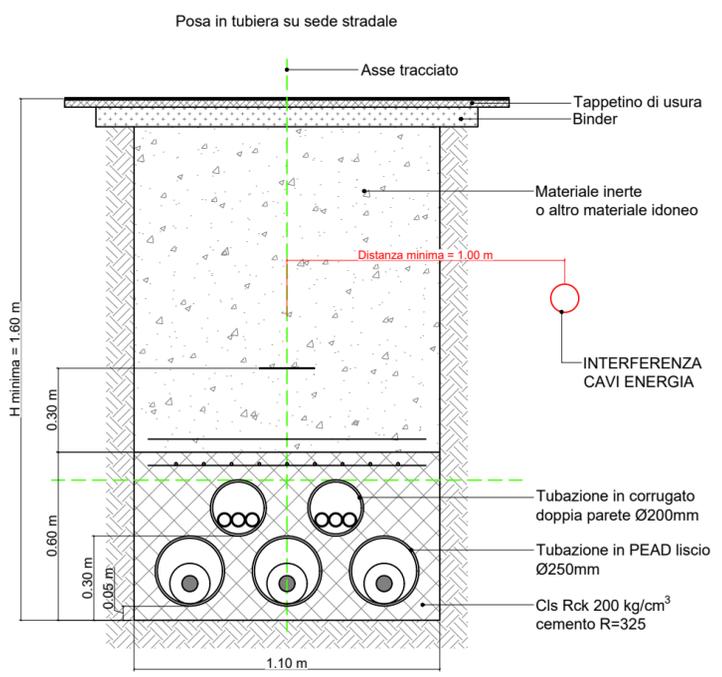
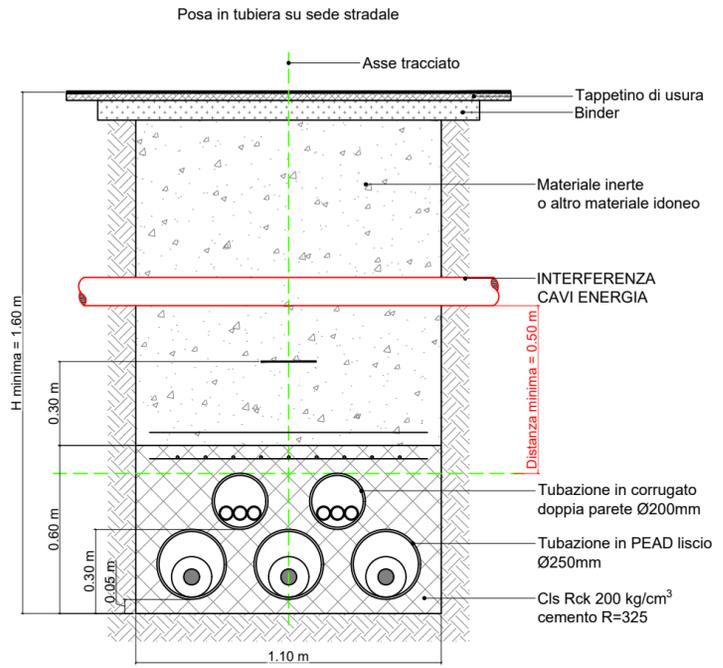


TIPICI DI POSA - INTERFERENZA CAVI DI ENERGIA
Scala 1:20

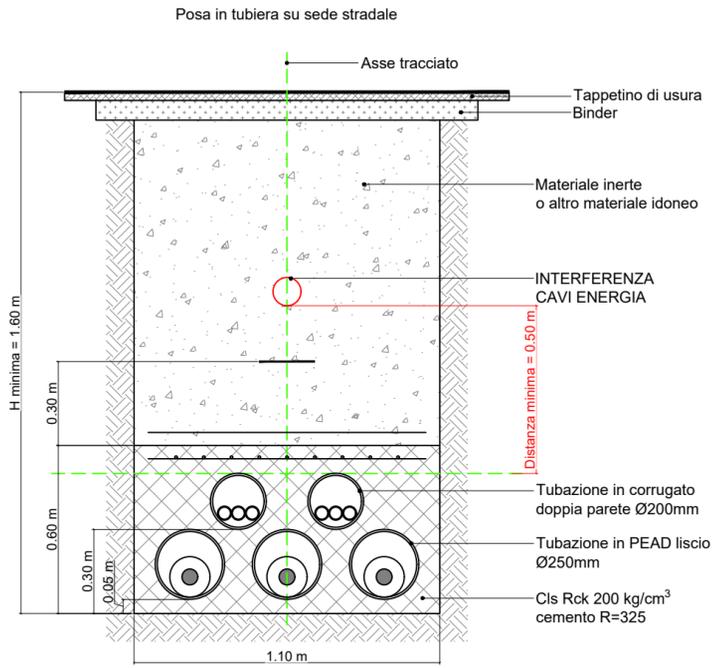

INTERFERENZA CAVI DI ENERGIA
Normativa di riferimento

L'elettrodotto sotterraneo in oggetto, è stato progettato con conduttori in cavo con isolamento estruso in XLPE e pertanto rientra nella disciplina di cui alla norma CEI 11-17.

- Per la progettazione, la costruzione e l'esercizio dell'elettrodotto in esame la **legislazione e le normative tecniche applicabili** sono nel dettaglio le seguenti:
- Unificazione TERNA LK 401 - "Prescrizioni per il progetto elettrico e la progettazione del tracciato dei collegamenti in cavo"
 - Norma Tecnica CEI 11-17:2006-07, ed. Terza - "Impianti di produzione, trasmissione e distribuzione di energia elettrica - Linee in cavo"

Per interferenze con altri **cavi energia a bassa, media e alta tensione**, essendo necessario mantenere stabili nel tempo le caratteristiche fisiche dell'ambiente che circonda il cavo, il progetto prevede di si mantiene una distanza minima di almeno m 0,50 tra le trincee dei cavi di energia e i cavi di energia.

Le caratteristiche tecniche proprie della tipologia dei componenti dell'elettrodotto escludono che possa verificarsi il manifestarsi di fenomeni induttivi e/o altri fenomeni di interferenza tra le linee elettriche e i cavi di energia esistenti in prossimità del tracciato dell'elettrodotto in progetto, in qualsiasi condizione di esercizio e guasto.



"VILLAROSA"
Progetto di impianto di accumulo idroelettrico
Opere di connessione alla RTN
Piano Tecnico delle Opere Utenza

COMMITTENTE 		PROGETTAZIONE SOCIETA' DI INGEGNERIA Via T.Nani, 7 Morbegno (SO) Tel. +39 0342610774 E-mail: info@geotech-srl.it Sito: www.geotech-srl.it			
TITOLO ELABORATO Tipologici e dettagli connessione in cavo		SCALA varie			
		COMMESSA G970			
		CODIFICA DOCUMENTO G970_DEF_T_013_Ut_tip_dett_cavo_6-10_REV00			
4					
3					
2					
1					
0	PRIMA EMISSIONE	Luglio 2022	Geotech S.r.l.	Geotech S.r.l.	Edison S.p.A.
REV.	DESCRIZIONE	DATA	REDATTO	VERIFICATO	APPROVATO
1					
2					
Questo disegno non può essere riprodotto, nè utilizzato altrove, nè ceduto a terzi in tutto o in parte senza il consenso scritto degli autori					