


PLANIMETRIA  
Scala 1:200

Galleria di accesso in calotta per sdtostazione elettrica e centrale

Galleria di accesso alla sottostazione elettrica

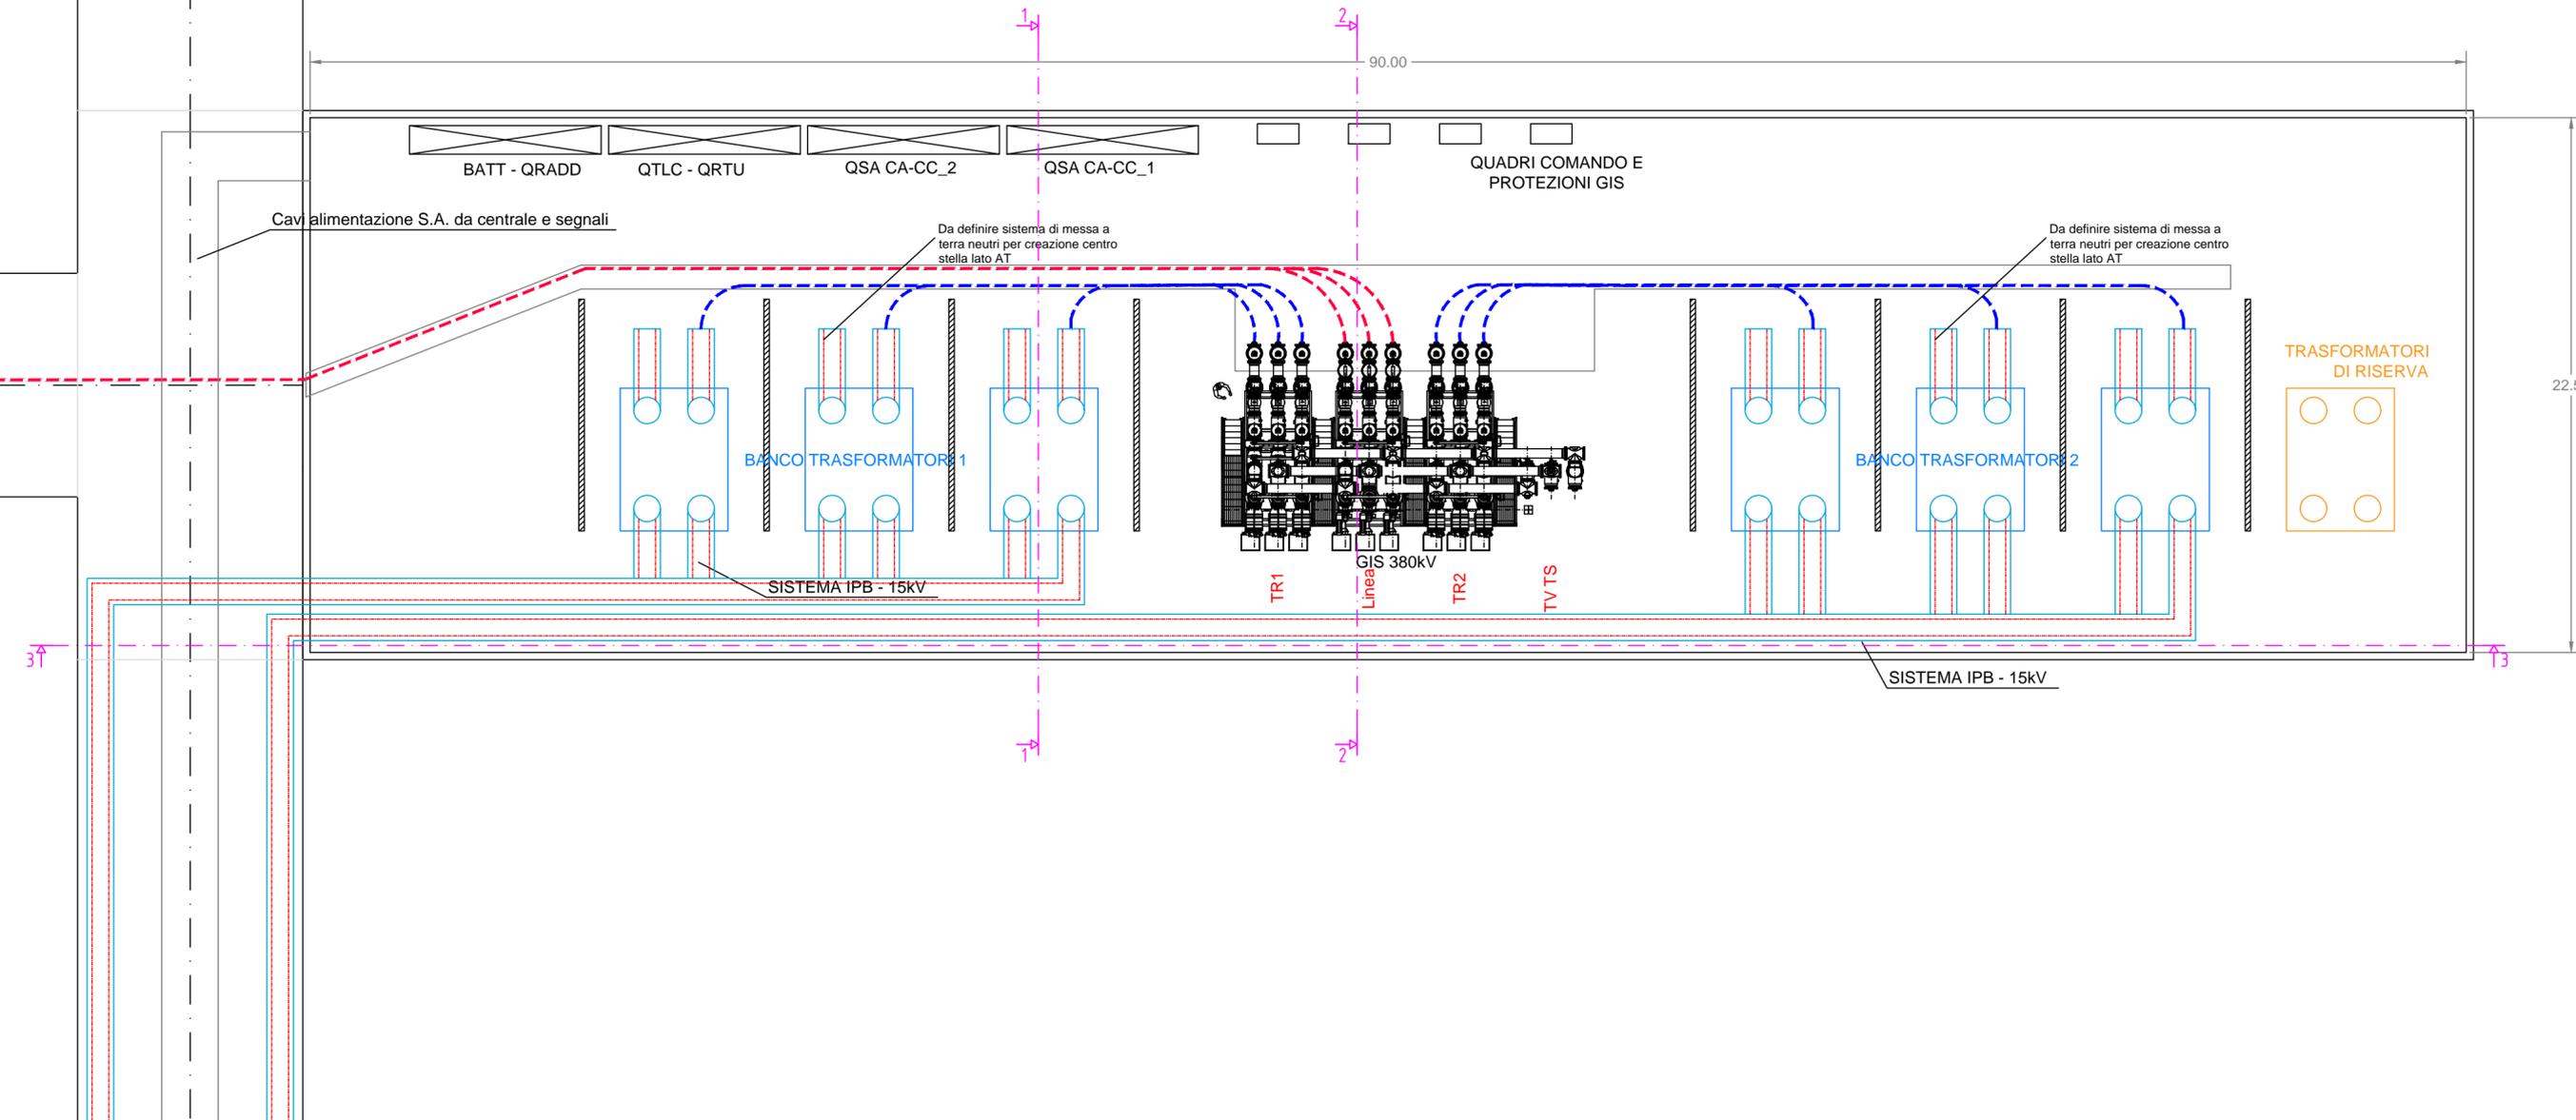

## "VILLAROSA"

Progetto di impianto di accumulo idroelettrico  
Opere di connessione alla RTN  
Piano Tecnico delle Opere utente



PROGETTAZIONE  
**GEOTECH S.r.l.**  
SOCIETA' DI INGEGNERIA  
Via T.Nani, 7 Morbegno (SO)  
Tel. +39 0342610774  
E-mail: info@geotech-srl.it  
Sito: www.geotech-srl.it

TITOLO ELABORATO		SCALA	1:200		
Planimetria elettromeccanica		COMMESSA	G929		
		CODIFICA DOCUMENTO	G970_DEF_T_015_Ut_Inq_SU_1-3_REV00		
4					
3					
2					
1					
0	<b>PRIMA EMISSIONE</b>	<b>Luglio 2022</b>	Geotech S.r.l	Geotech S.r.l	Edison S.p.A
REV.	DESCRIZIONE	DATA	REDATTO	VERIFICATO	APPROVATO
1					
2					
Questo disegno non può essere riprodotto, nè utilizzato altrove, nè ceduto a terzi in tutto o in parte senza il consenso scritto degli autori