



Sezione 1-1

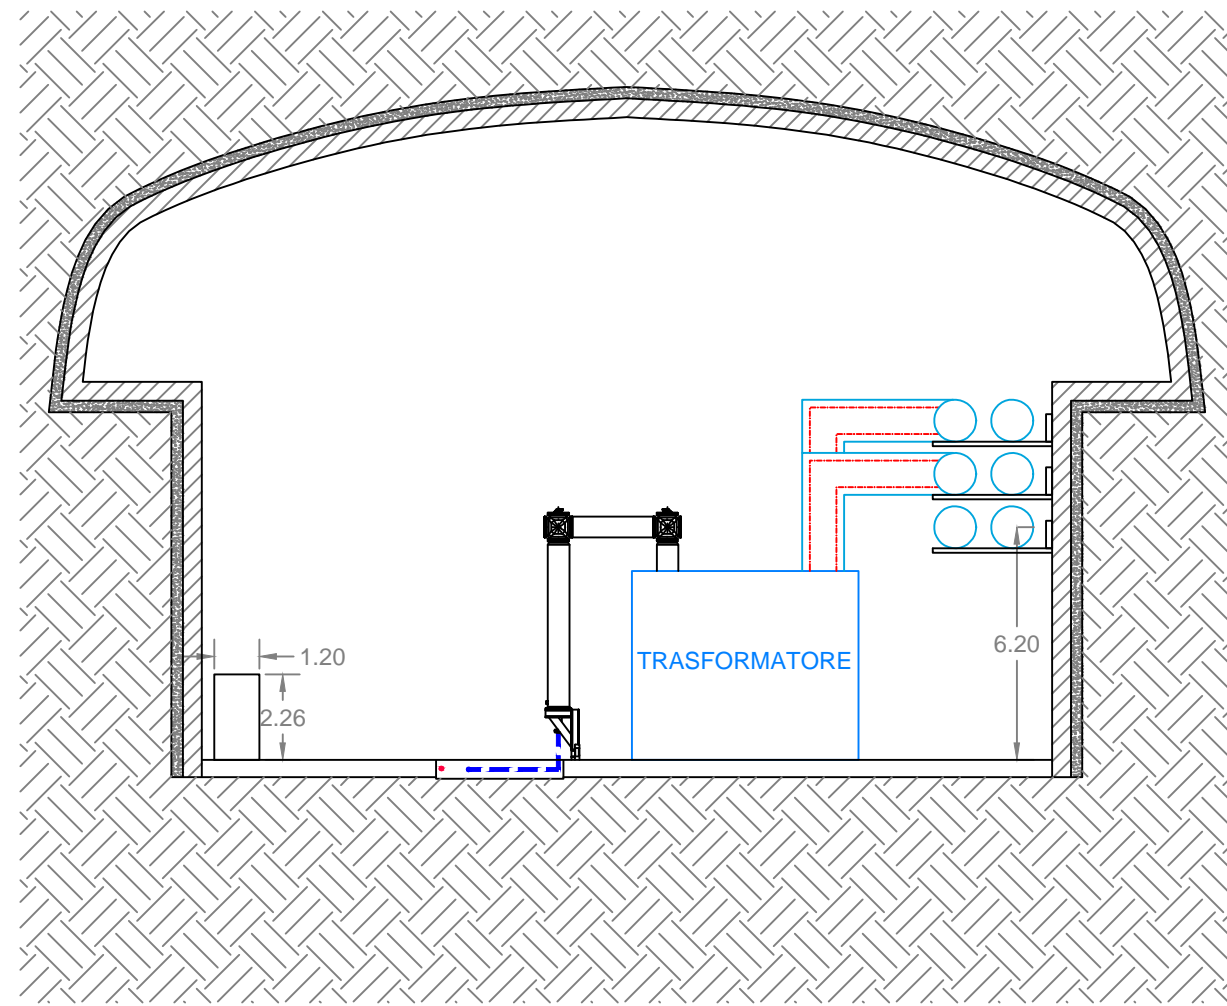


Sezione 2-2

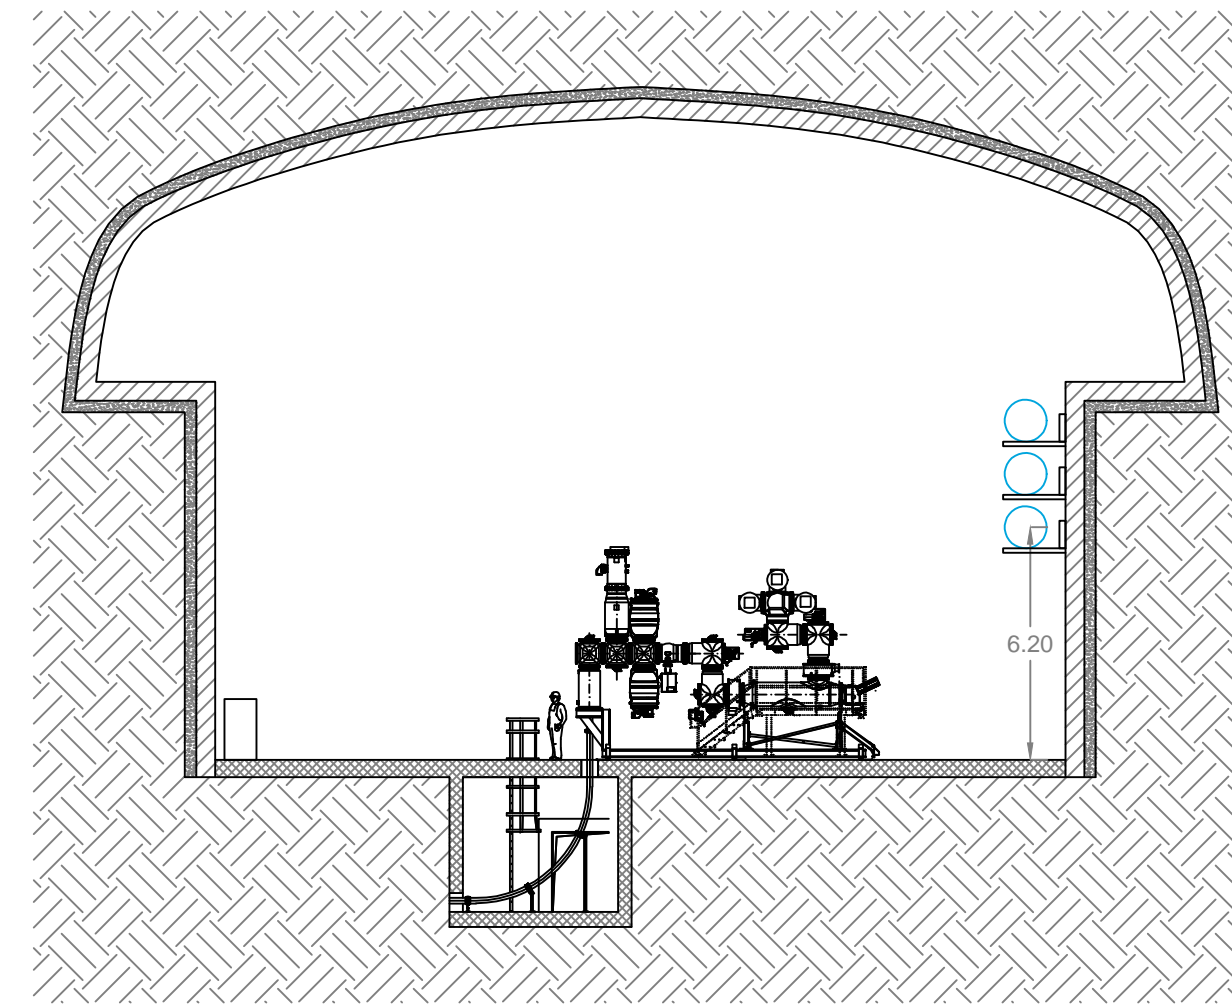

BANCO TRASFORMATORI



Sezione 3-3

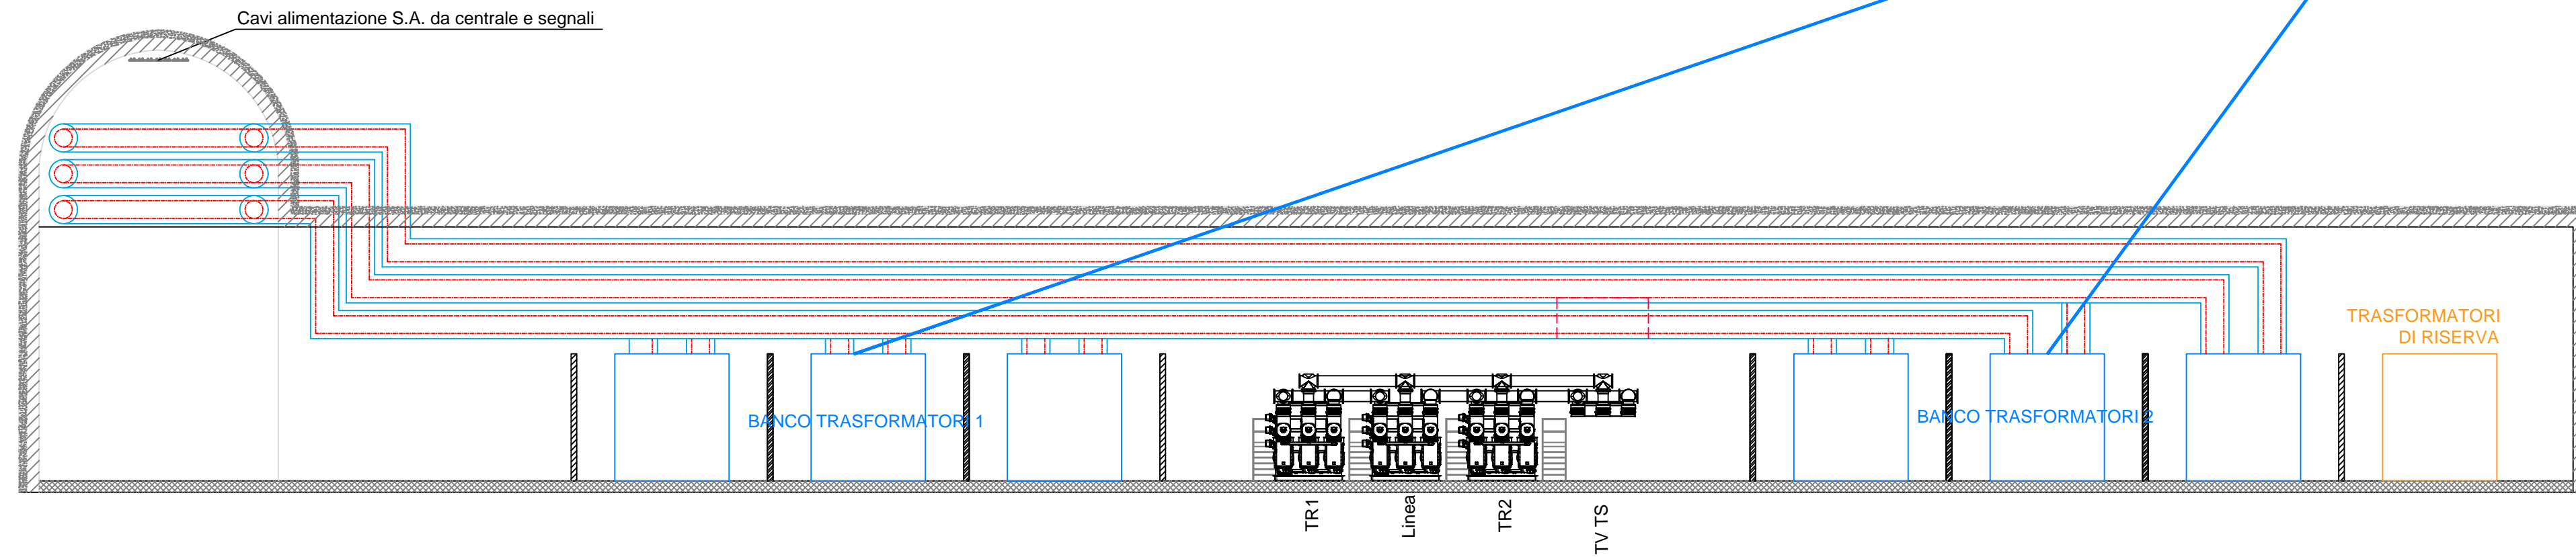

**"VILLAROSA"**  
 Progetto di impianto di accumulo idroelettrico  
 Opere di connessione alla RTN  
 Piano Tecnico delle Opere utente

COMMITTENTE 		PROGETTAZIONE SOCIETA' DI INGEGNERIA Via T.Nani, 7 Morbegno (SO) Tel. +39 0342610774 E-mail: info@geotech-srl.it Sito: www.geotech-srl.it	
TITOLO ELABORATO Sezioni elettromeccaniche		SCALA 1:200	COMMESSA G929
		CODIFICA DOCUMENTO G970_DEF_T_015_Ut_Inq_SU_2-3_REV00	
4			
3			
2			
1			
0	PRIMA EMISSIONE	Luglio 2022	Geotech S.r.l. Geotech S.r.l. Edison S.p.A.
REV.	DESCRIZIONE	DATA	REDATTO VERIFICATO APPROVATO
1			
2			
3			
4			
5			
6			
7			
8			
9			
10			
11			
12			
13			
14			
15			
16			
17			

Questo disegno non può essere riprodotto, né utilizzato altrove, né ceduto a terzi in tutto o in parte senza il consenso scritto degli autori