
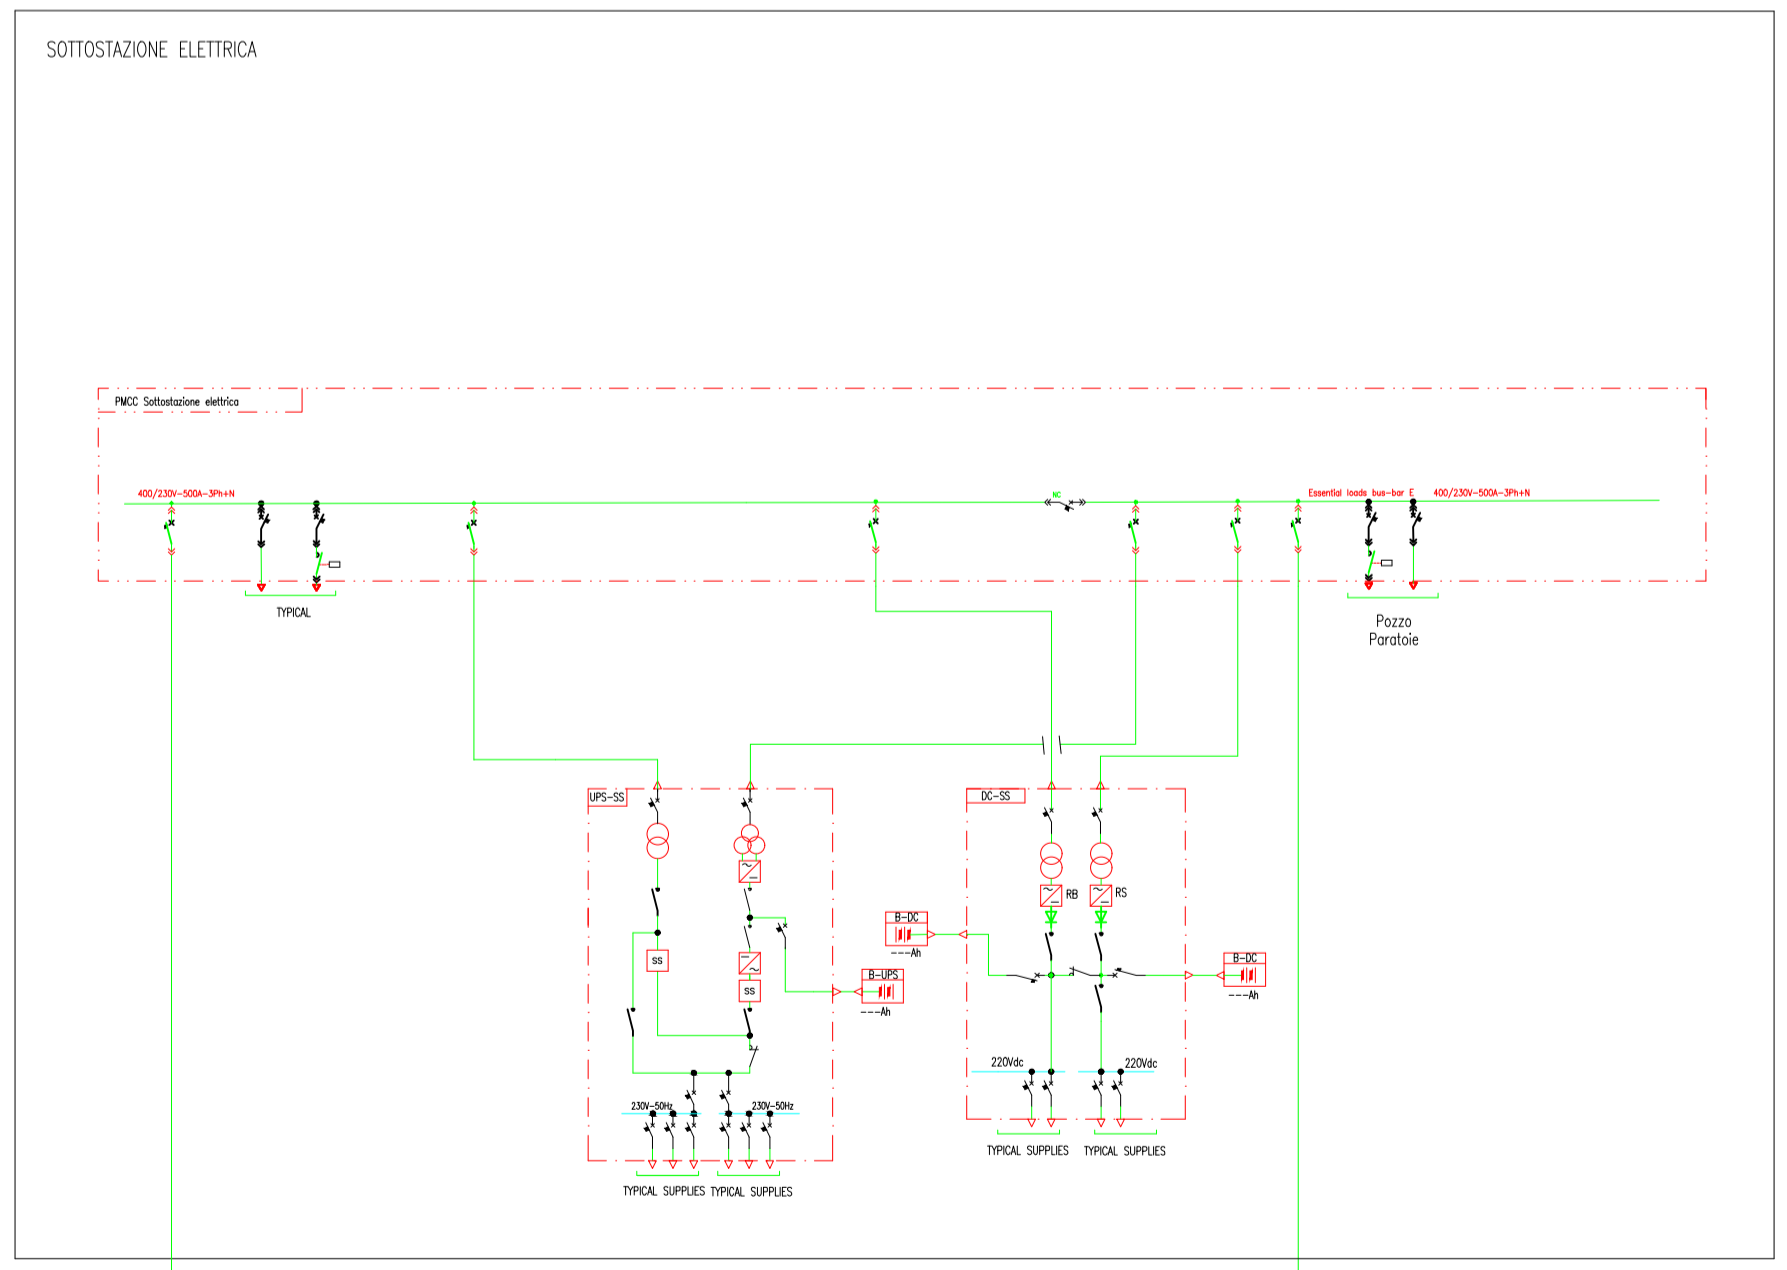


LEGENDA	
ITEM	DESCRIPTION
	MOTORE ASINCRONO TRIFASE
	GENERATORE SINCRONO TRIFASE
	TRASFORMATORE
	TRASFORMATORE CON COMMUTATORE SOTTO CARICO
	INVERTER
	RADDRIZZATORE
	VSD (VARIABLE FREQUENCY DRIVE)
	INTERRUTTORE AUTOMATICO
	SEZIONATORE
	SEZIONATORE DI TERRA
	CONTATTORE
	RELE' TERMICO
	EQUIPMENT ESTRAIBILE
	SCARICATORE DI SOVRATENSIONI
	FUSIBILE
	CONDOTTO SBARRE

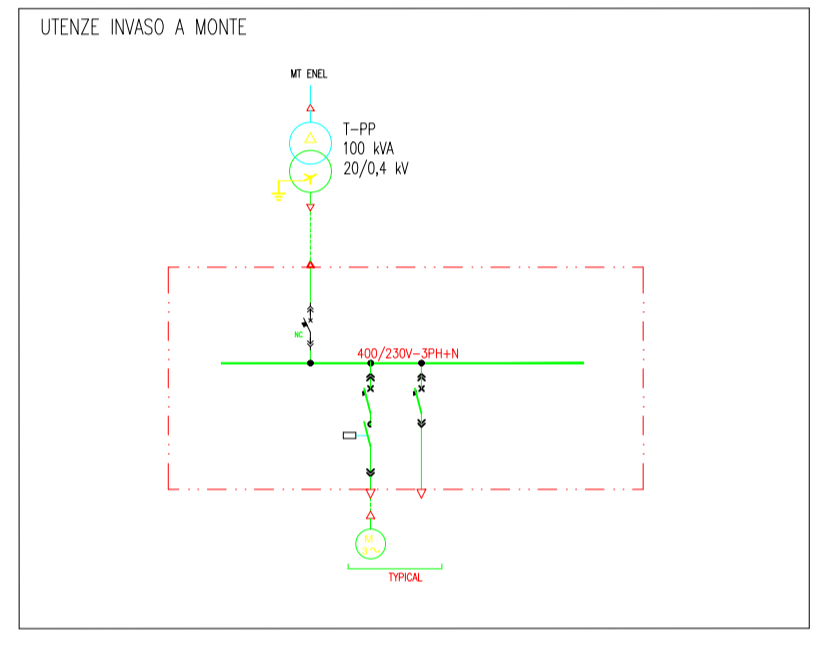

"VILLAROSA"
 Progetto di impianto di accumulo idroelettrico
 Opere di connessione alla RTN
 Piano Tecnico delle Opere utente

	COMMITTENTE EDISON EDF GROUP
TITOLO ELABORATO Schema Unifilare	SCALA -
	COMMESSA G929
	CODIFICA DOCUMENTO G929_DEF_T_015_Ur_Inq_SU_3-3_REV00
4 3 2 1	
0 PRIMA EMISSIONE	Luglio 2022 Geotech S.r.l. Geotech S.r.l. Edison S.p.A.
REV. DESCRIZIONE	DATA REDATTO VERIFICATO APPROVATO
1 2 3 4 5 6 7 8 9 10 11 12 13 14 15 16 17	

Questo disegno non può essere riprodotto, né utilizzato oltrove, né ceduto a terzi in tutto o in parte senza il consenso scritto degli autori