


Stazione Elettrica 380 kV
"Calascibetta"

Raccordo aereo 380 KV
DT "SE Calascibetta -
SE Chiaramonte Gulfi"

Raccordo aereo 380 KV
DT "SE Ciminna -
SE Calascibetta"

Elettrodotto 380 kV
in cavo interrato
"SE Calascibetta - SU Villarosa"

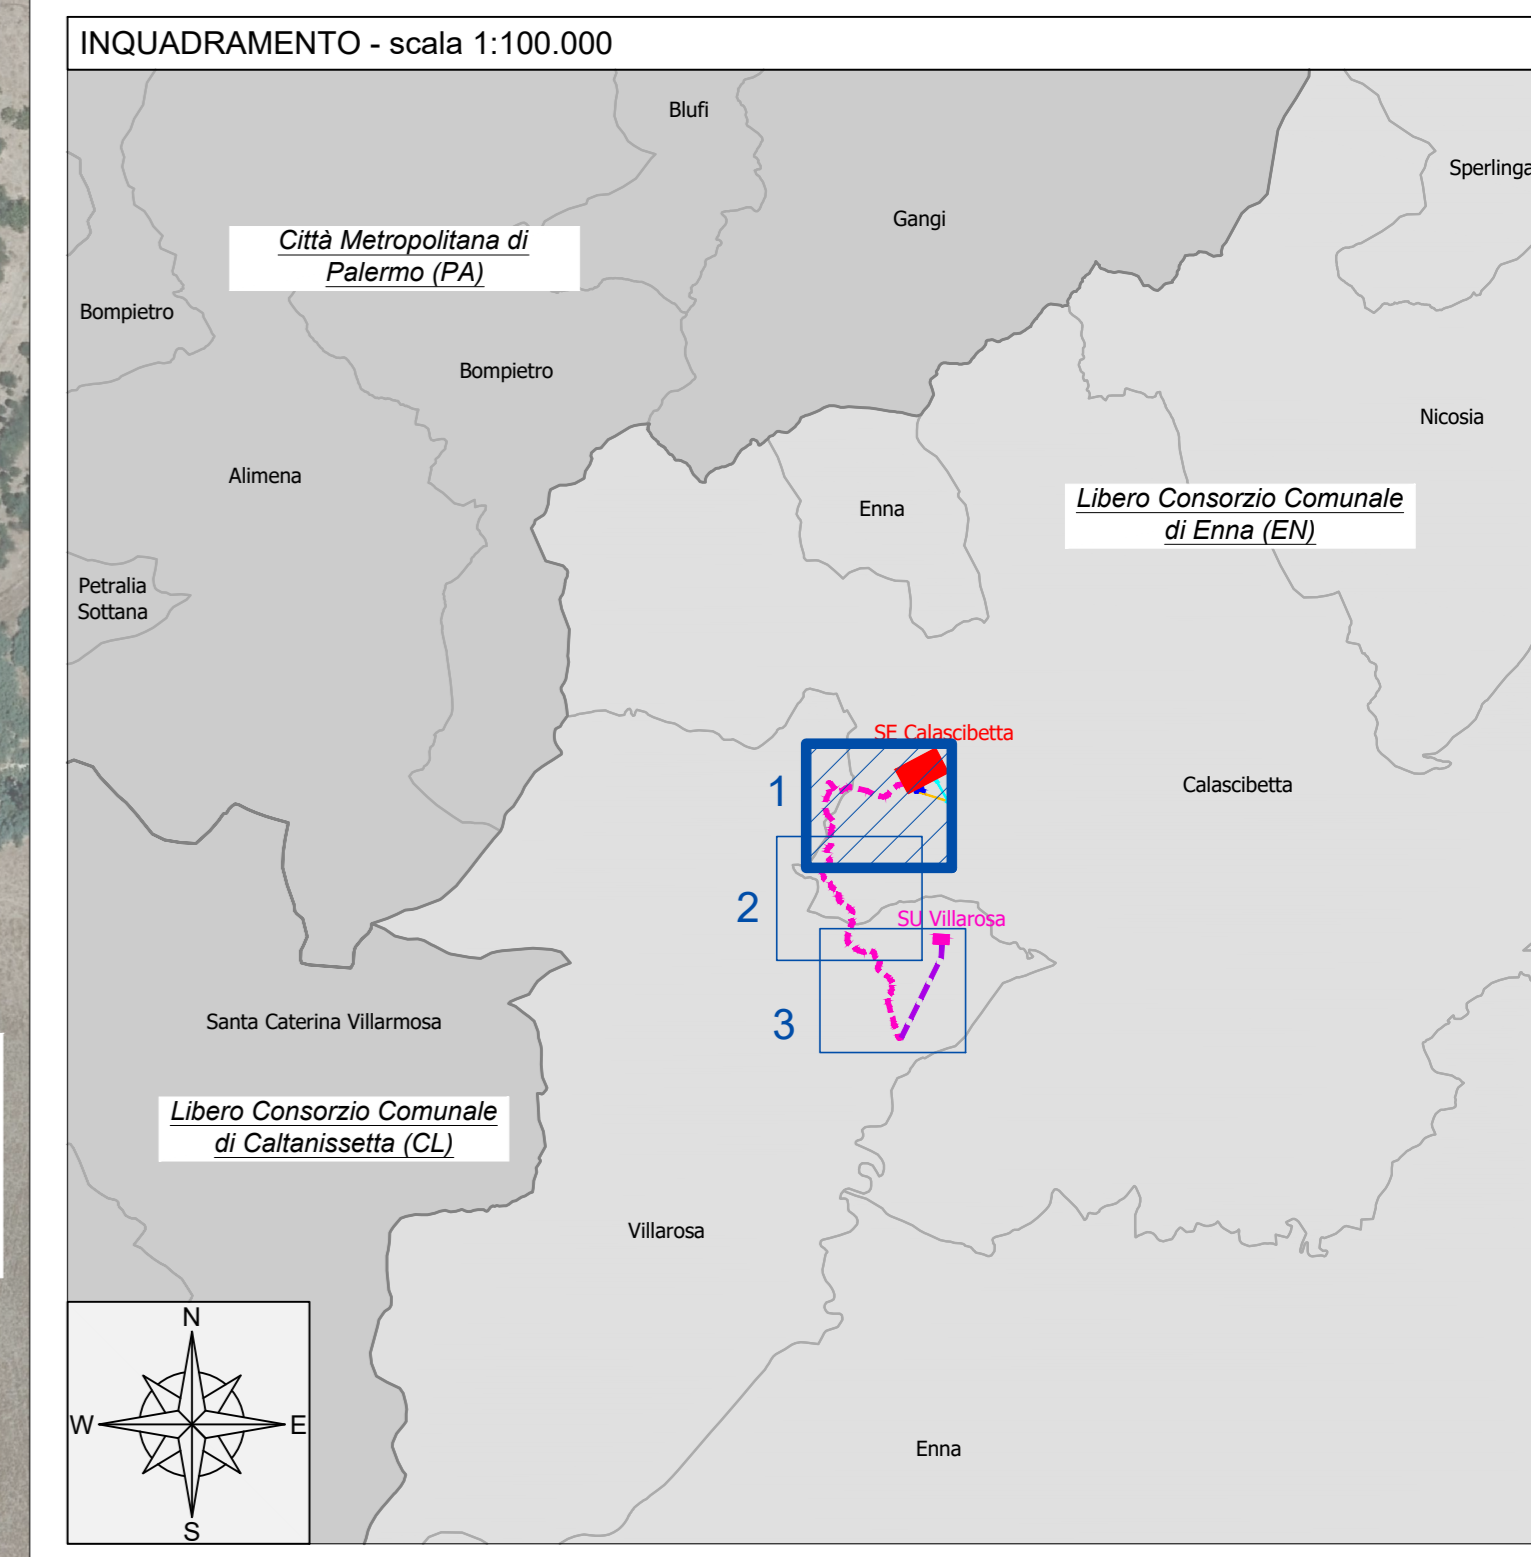

Legenda

- Elettrodotto aereo 380 KV DT "Chiaramonte Gulfi - Ciminna" autorizzato
- Fascia di rispetto Distanza di Prima Approssimazione - DPA
- Fascia di rispetto Distanza di Prima Approssimazione - DPA - Tratto con schemature
- Stazione Elettrica 380 kV "Calascibetta"
- Raccordo aereo 380 KV DT "SE Ciminna - SE Calascibetta"
- Raccordo aereo 380 KV DT "SE Calascibetta - SE Chiaramonte Gulfi"
- Modifica tratto di linea 380 KV DT "SE Chiaramonte Gulfi - SE Ciminna"
- Elettrodotto 380 kV in cavo interrato "SE Calascibetta - SU Villarosa"
- Elettrodotto 380 kV in cavo in galleria "SE Calascibetta - SU Villarosa"
- Stazione Utente in caverna "Villarosa"

OPERE IN PROGETTO CONNESSIONE RTN


Opere RTN

- Raccordo aereo 380 KV DT "SE Ciminna - SE Calascibetta"
- Raccordo aereo 380 KV DT "SE Calascibetta - SE Chiaramonte Gulfi"
- Modifica tratto di linea 380 KV DT "SE Chiaramonte Gulfi - SE Ciminna"

Opere di Utente

- Elettrodotto 380 kV in cavo interrato "SE Calascibetta - SU Villarosa"
- Elettrodotto 380 kV in cavo in galleria "SE Calascibetta - SU Villarosa"

Fonte portale cartografico nazionale <https://dati.regione.sicilia.it/dataset/>
Fonte base ortofoto: OGR SpA - Compagnia Generale Ripresaree

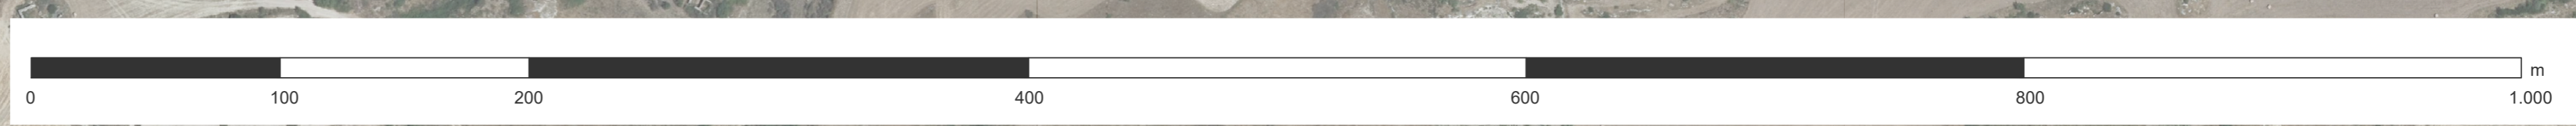

"VILLAROSA" Progetto di impianto di accumulo idroelettrico Opere di connessione alla RTN Piano Tecnico delle Opere Utente			
COMITENTE 		PROGETTAZIONE 	
TITOLO ELABORATO Corografia di progetto - ortofotocarta		SCALA 1:2.000	CONMESSA G970
CODIFICA DOCUMENTO 6970_067_T_018_U1_cavo_orto SPA_L3_05000		DATA Luglio 2022	
4			
3			
2			
1			
0	PRIMA EMISSIONE	DATA Luglio 2022	REDAZIONE GENOVA S.p.A.
REV	DESCRIZIONE	DATA	REDAZIONE VERIFICATO APPROVATO
1			
2			
3			
4			

Questo disegno non può essere riprodotto, né utilizzato, né ceduto a terzi in tutto o in parte senza il consenso scritto degli autori.