




Libero Consorzio Comunale di Enna

Stazione Utente in caverna "Villarosa"

Elettrodotto 380 kV in cavo interrato "SE Calascibetta - SU Villarosa"

Tratto con canaletta schermante L= 163 m

Elettrodotto 380 kV in cavo in galleria "SE Calascibetta - SU Villarosa"

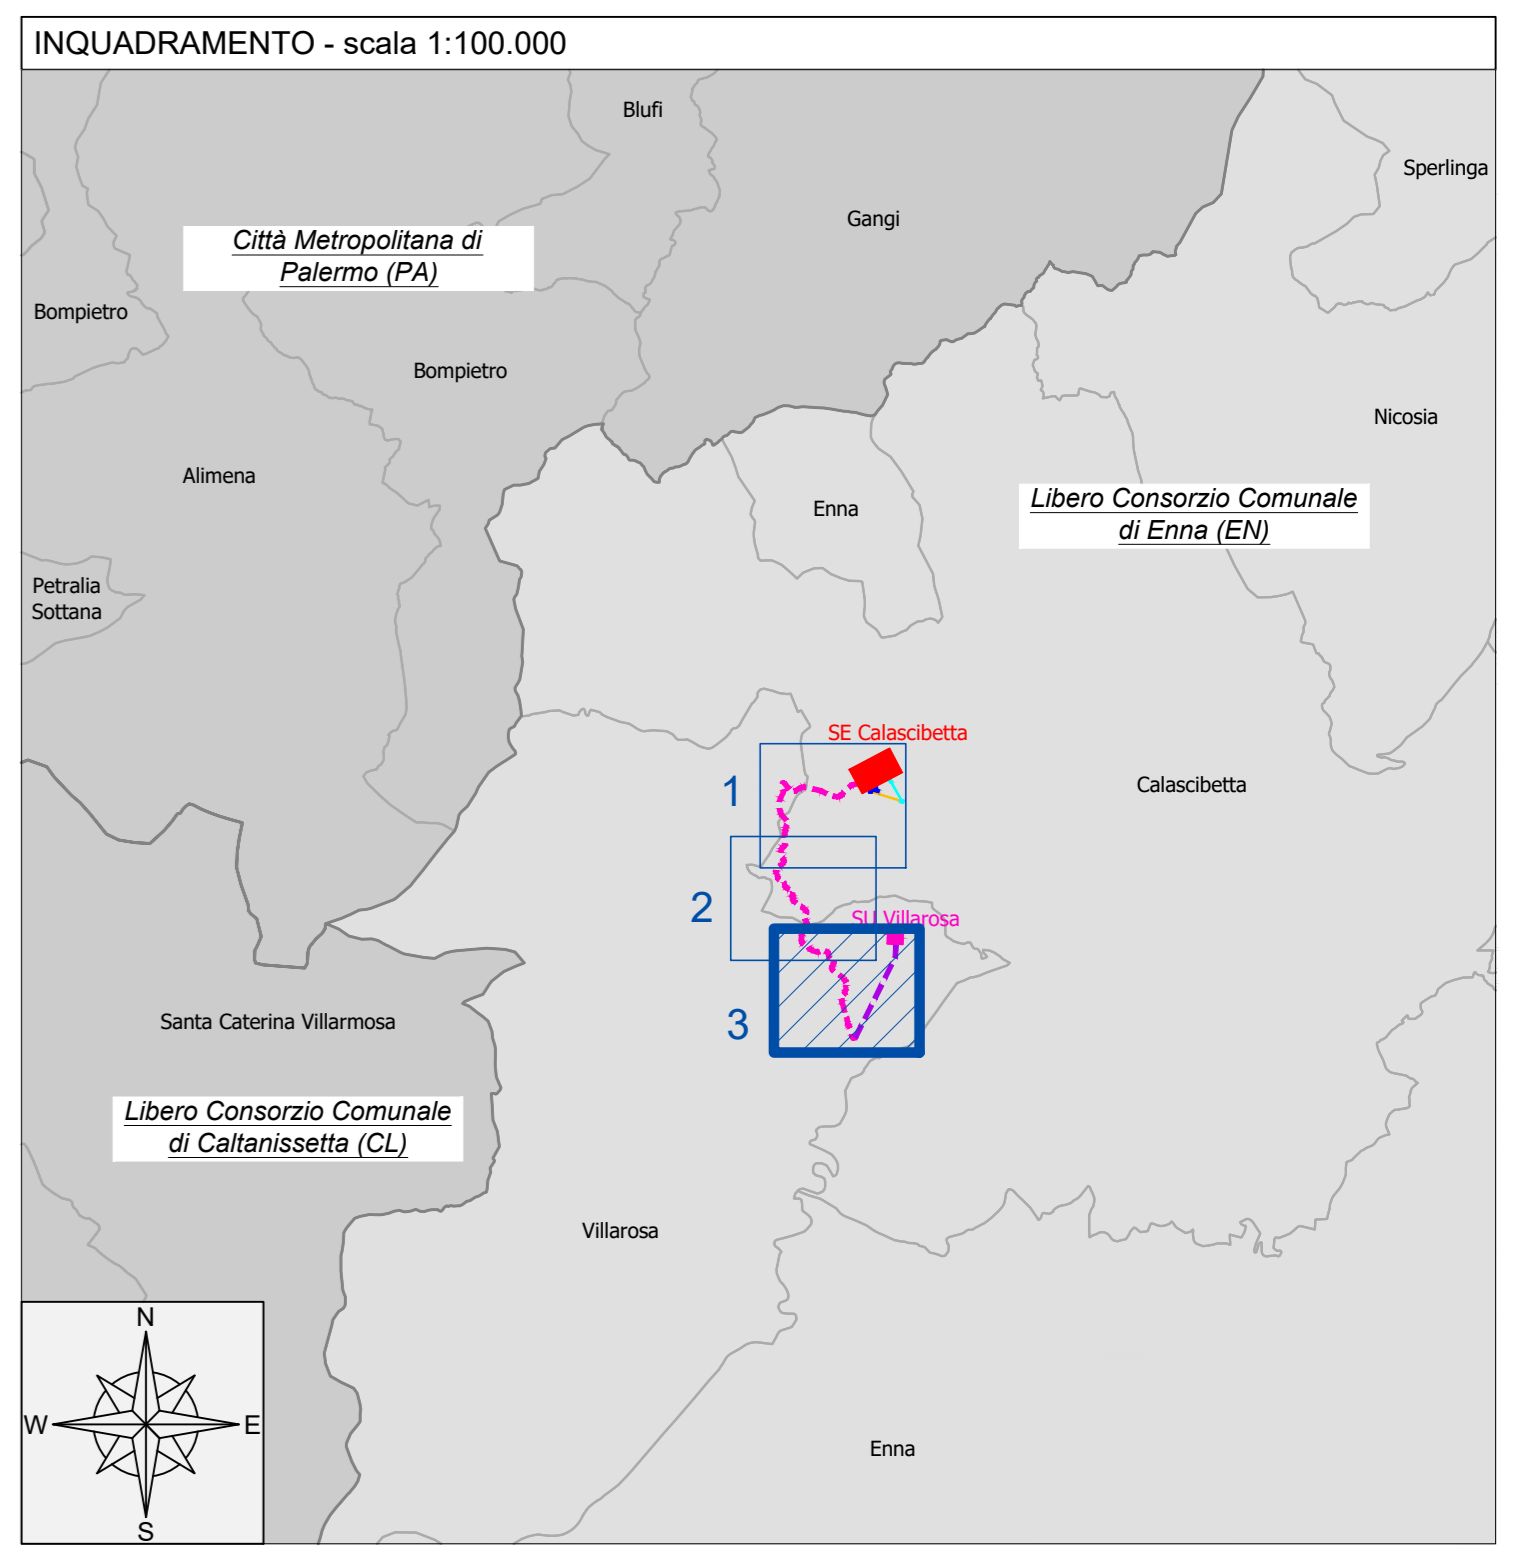

**Legenda**

- Elettrodotto aereo 380 kV DT "Chiaromonte Gulfi - Ciminna" autorizzato
- Fascia di rispetto Distanza di Prima Approssimazione - DPA
- Fascia di rispetto Distanza di Prima Approssimazione - DPA - tratto con schermature
- Limiti Comunali

**OPERE IN PROGETTO CONNESSIONE RTN**

**Opere RTN**

- Raccordo aereo 380 kV DT "SE Ciminna - SE Calascibetta"
- Raccordo aereo 380 kV DT "SE Calascibetta - SE Chiaromonte Gulfi"
- Modifica tratto di linea 380 kV DT "SE Chiaromonte Gulfi - SE Ciminna"
- Stazione Elettrica 380 kV "Calascibetta"


**Opere di Utenza**

- Elettrodotto 380 kV in cavo interrato "SE Calascibetta - SU Villarosa"
- Elettrodotto 380 kV in cavo in galleria "SE Calascibetta - SU Villarosa"
- Stazione Utente in caverna "Villarosa"

Fonte portale cartografico nazionale <https://dati.regione.sicilia.it/dataset/>  
 Fonte base ortofoto: CGR SpA - Compagnia Generale Ripresaree

**"VILLAROSA"**  
 Progetto di impianto di accumulo idroelettrico  
**Opere di connessione alla RTN**  
 Piano Tecnico delle Opere Utenza

|  |                 |   |                                |
|--|-----------------|---|--------------------------------|
| COMITENTE                              |                 | PROGETTAZIONE   |                                |
|  |                 |   |                                |
| TITOLO ELABORATO                       |                 | SCALA   | 1:2.000                        |
| Corografia di progetto - ortofotocarta |                 | CONMESSA  | G970                           |
|  |                 | CODIFICA DOCUMENTO: 6970_062_T_018_U1_cavo_orto_GPA_3_05/2020 |                                |
| 4                                      |                 |   |                                |
| 3                                      |                 |   |                                |
| 2                                      |                 |   |                                |
| 1                                      |                 |   |                                |
| 0                                      | PRIMA EMISSIONE | Luglio 2022   | Genio S.r.l. - Edson S.p.A.    |
| REV.                                   | DESCRIZIONE     | DATA  | REDAZIONE VERIFICATO APPROVATO |
| 1                                      |                 |   |                                |
| 2                                      |                 |   |                                |
| 3                                      |                 |   |                                |
| 4                                      |                 |   |                                |

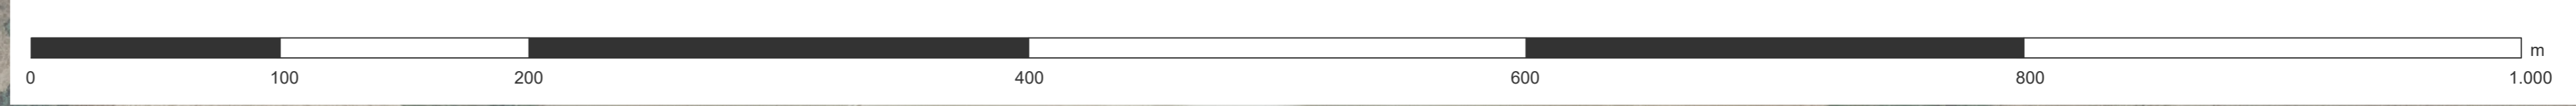

Questo disegno non può essere riprodotto, né utilizzato, né ceduto a terzi in tutto o in parte senza il consenso scritto degli autori.