


PIANTA A QUOTA
 373,00 m s.l.m.

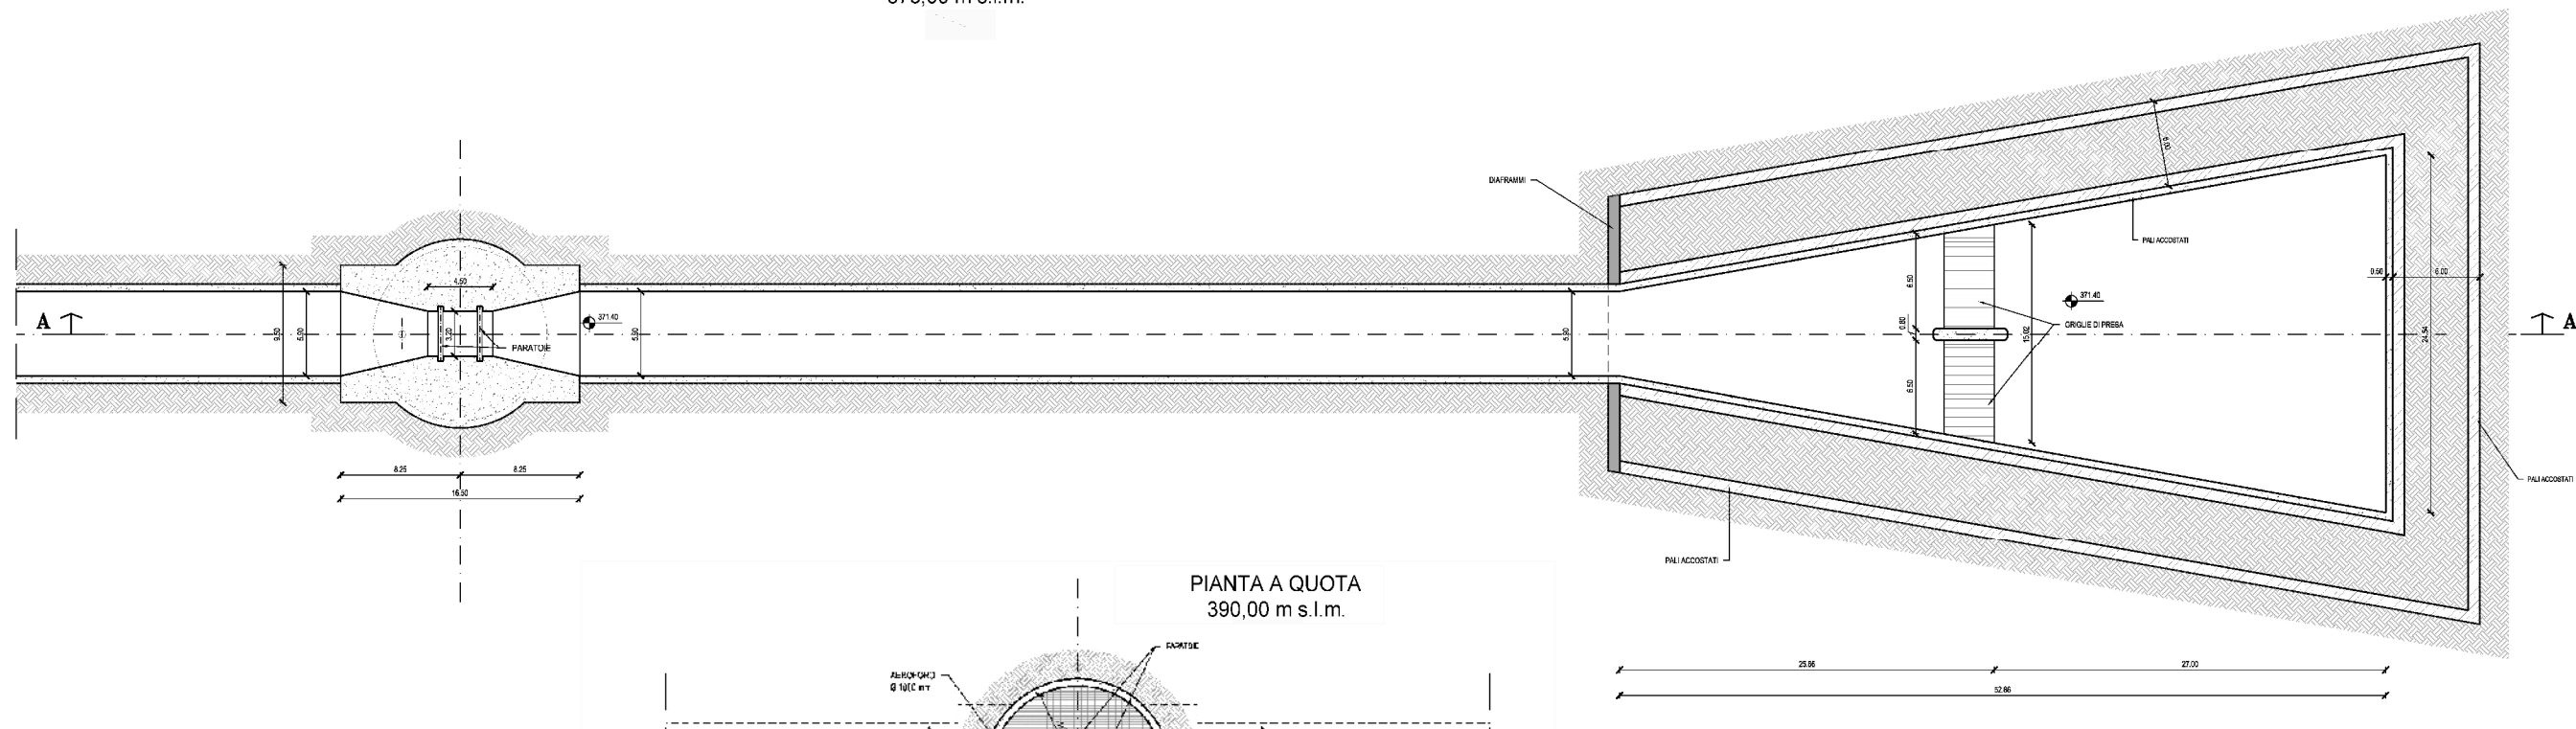

RIFERIMENTO

Edison, “Villarosa” – Impianto di Accumulo Idroelettrico,
 Opera di presa di valle e pozzo paratoie, Piante e sezioni,
 Doc. 1388-B-FN-D-01-0, REV.0, 15/07/2022.

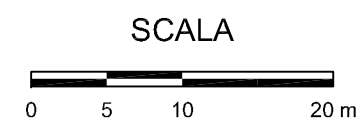


FIGURA 3.2
 OPERA DI PRESA DI VALLE E POZZO PARATOIE -
 PIANTE E SEZIONI