



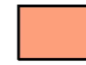




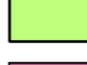

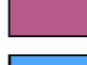







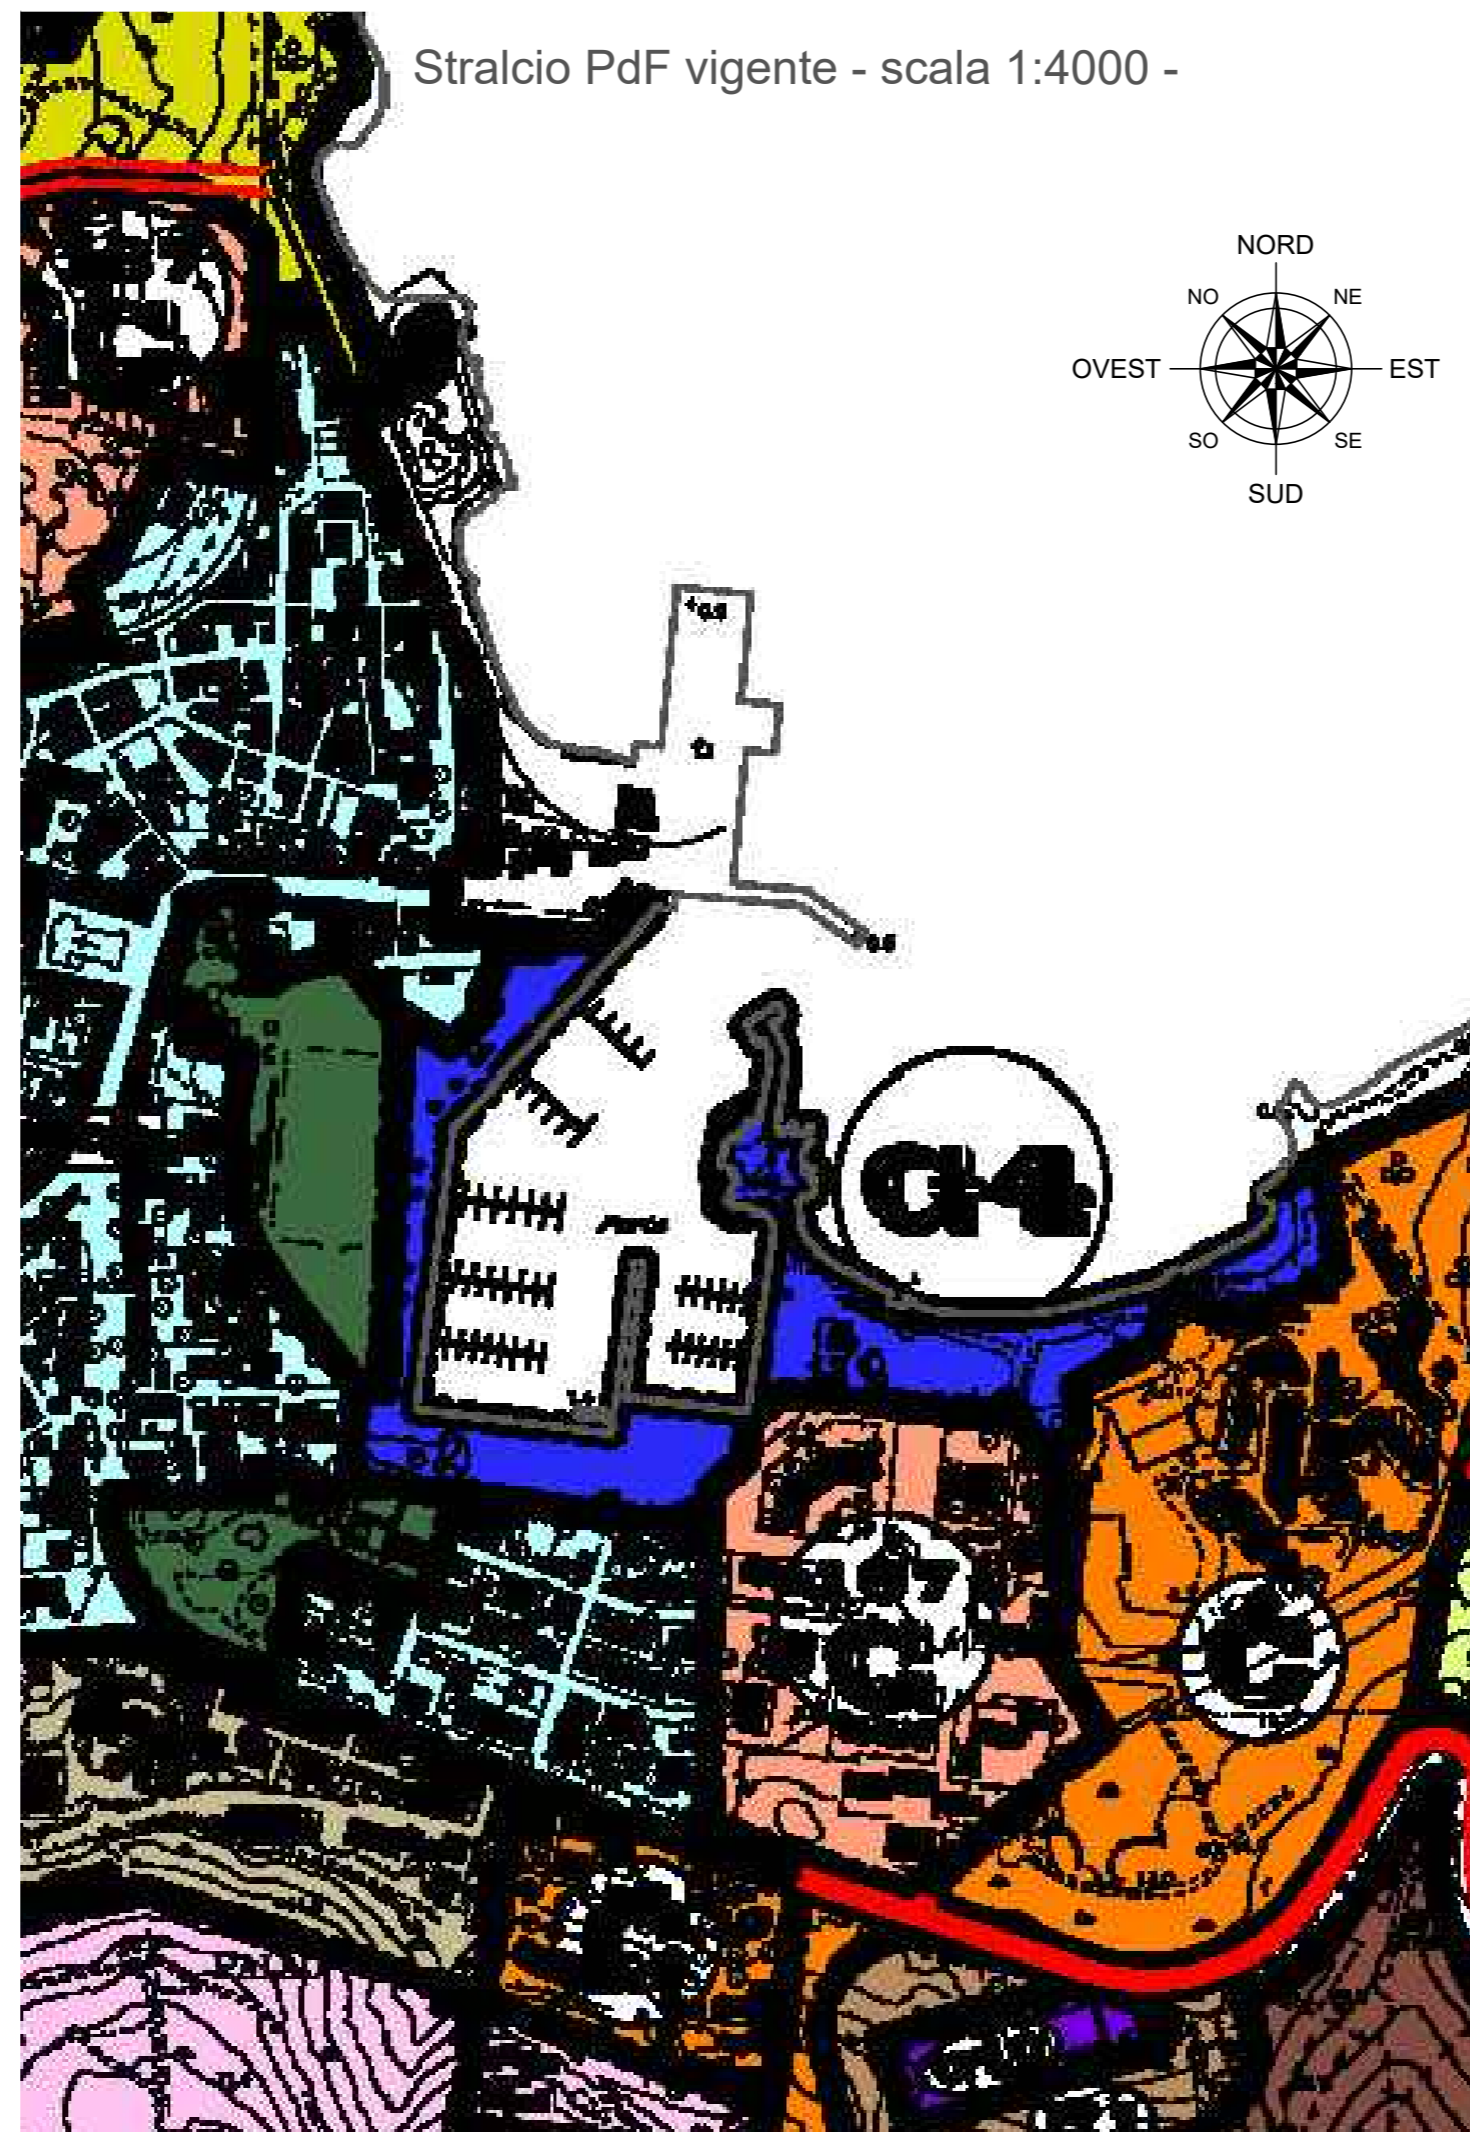


LEGENDA

| | | | |
|---|---|---|---|
|  | ZONA B |  | SOTTOZONA F2 |
|  | ZONA C |  | SOTTOZONA F3 |
|  | ZONA C-167 |  | SOTTOZONA F2-F1 |
|  | ZONA D |  | SOTTOZONA F2-F3 |
|  | Z.E.E.P. - ZONA PER L'EDILIZIA ECONOMICA E POPOLARE |  | SOTTOZONA F4 |
|  | ZONA E - AGRO |  | SOTTOZONA F5 |
|  | ZONA E1 - CONSERVAZIONE DEI CARATTERI MORFOLOGICI |  | SOTTOZONA G1-SERVIZI NAUTICI |
|  | SOTTOZONA F-CAMPEGGI |  | SOTTOZONA G2 - IMPIANTI SPORTIVI COMUNALI |
|  | SOTTOZONA F1 |  | SOTTOZONA G3 - IMPIANTI SPORTIVI COMUNALI |
| | |  | SOTTOZONA G4 |



Progetto di Fattibilità Tecnica ed Economica



RPT: ENSER SRL
 ING. GIUSEPPE MUSINU
 ING. MATTEO BERNARDI
 ING. ANTONIO RUJU
 ING. FRANCESCO BOSINCU
 ING. ELENA DEMARTIS
 ARCH. SILVIA SUSSARELLU
 AGR. CANDIDO MAODDI
 DOTT.SSA ELISABETTA ALBA

ENTE PROGRAMMATTORE E FINANZIATORE DELL'INTERVENTO



REGIONE AUTONOMA DE SARDIGNA
 REGIONE AUTONOMA DELLA SARDEGNA

COMMITTENTE



COMUNE DI PALAU
 UNIONE DEI COMUNI DELLA GALLURA
 Sindaco: Francesco Giuseppe Manna - RUP: Arch. Giovanni Tiveddu

LAVORO

INTERVENTO DI COMPLETAMENTO E RAZIONALIZZAZIONE DEL PORTO COMMERCIALE DI PALAU (SS) - SARDEGNA
 CIG: 67348058E5 - CUP: H14B15001080002

TITOLO

STRALCIO Pdf VIGENTE



| | | | | | |
|----------|------|-----------|--------|------|--------|
| COMMESSA | FASE | TIPO DOC. | PROGR. | REV. | SCALA |
| S16141 | PP | TV | 04 | 2 | 1:4000 |

| REV. | DATA | DESCRIZIONE | REDATTO | CONTROLLATO | APPROVATO |
|------|------------|-------------|------------|-------------|-----------|
| 0 | 22/02/2021 | EMISSIONE | F. BOSINCU | G. MUSINU | G. MUSINU |
| 1 | 31/03/2021 | REVISIONE | F. BOSINCU | G. MUSINU | G. MUSINU |
| 2 | 30/09/2021 | REVISIONE | F. BOSINCU | G. MUSINU | G. MUSINU |
| 3 | | | | | |

| | | | |
|-----------|------------------|---------------------------|----------------|
| FOGLIO A2 | CTB ENSER A1.CTB | FILE S16141-PP-TV02_2.DWG | PLOTTAGGIO 1:1 |
|-----------|------------------|---------------------------|----------------|



ENSER SRL
 C.F./P.IVA/Registro Imprese RA 02058800398

WEB: www.enser.it
 www.enser.fr
 E-MAIL: ingegneria@enser.it
 P.E.C.: ensersrl-ra@legalmail.it

| | | | |
|--|--|---|--|
| SEDE PRINCIPALE Viale A. Baccarini, 29/2 48018 Faenza (RA) Tel. (+39) 0546 663423 | SEDE DI BOLOGNA Via E. Zacconi, 16 40127 Bologna (BO) Tel. (+39) 051 245663 | SEDE DI SANTARCANGELO Via A. Costa, 115 47822 Santarcangelo di Romagna (RN) Tel. (+39) 0546 663423 | SUCCURSALE DI PARIGI 1 Rue de Stockholm 75008 Paris (France) Tel. +33 (0)6 60688977 |
|--|--|---|--|