
ASSETTO AMBIENTALE scala 1:25.000 [_ _ Fascia costiera dei 300 metri Aree Vincolate ex Art.136 L.1497/39 Palau - Intero territorio comunale (senza banchine portuali) uda di Mezzo Soli 7 A FX 184444 Beni paesaggistici - ambientali ex art.142 D.Lgs. n.42/2004 Parchi e Aree protette nazionali L.q.n.394/91 Beni paesaggistici - ambientali ex art.143 D.Lgs. n.42/2004 ——— Fiumi, torrenti e altri corsi d'acqua Buffer 150 m dalle sponde fluviali Campi dunari e sistemi di spiaggia Sistemi a baie e promontori, falesie e piccole isole Zone umide costiere Componenti di paesaggio con valenza ambientale Colture arboree specializzate Colture erbacee specializzate Impianti boschivi artificiali Macchia, dune e aree umide Praterie e spiagge **ASSETTO INSEDIATIVO E STORICO-CULTURALE** scala 1:25.000 Assetto storico-culturale Assetto insediativo Beni paesaggistici ex art.136 D.Lgs. n.42/2004 Centri di antica e prima formazione Vincolo Architettonico Espansioni recenti Beni paesaggistici ex art.143 D.Lgs. n.42/2004 Espansioni fino anni 50 Insediamento storico sparso castello fortificazioni Insediamenti produttivi Aree speciali e aree militari Aree di insediamento produttivo di interesse storico-culturale Parco geominerario ambientale storico D.M.265/01 Sistema delle infrastrutture Aree delle infrastrutture — Ambito Portuale Centrale elettrica Attuale ingombro porto Porto commerciale e turistico ---- Ampliamento porto in progetto Condotta idrica Ferrovia di impianto a valenza paesaggistica Linea elettrica Ambito di Paesaggio PPR Strada di fruizione turistica n.17 "Gallura costiera nord-orientale" Strada di impianto a valenza paesaggistica ——— Strada di impianto a valenza paesaggistica e di fruizione turistica

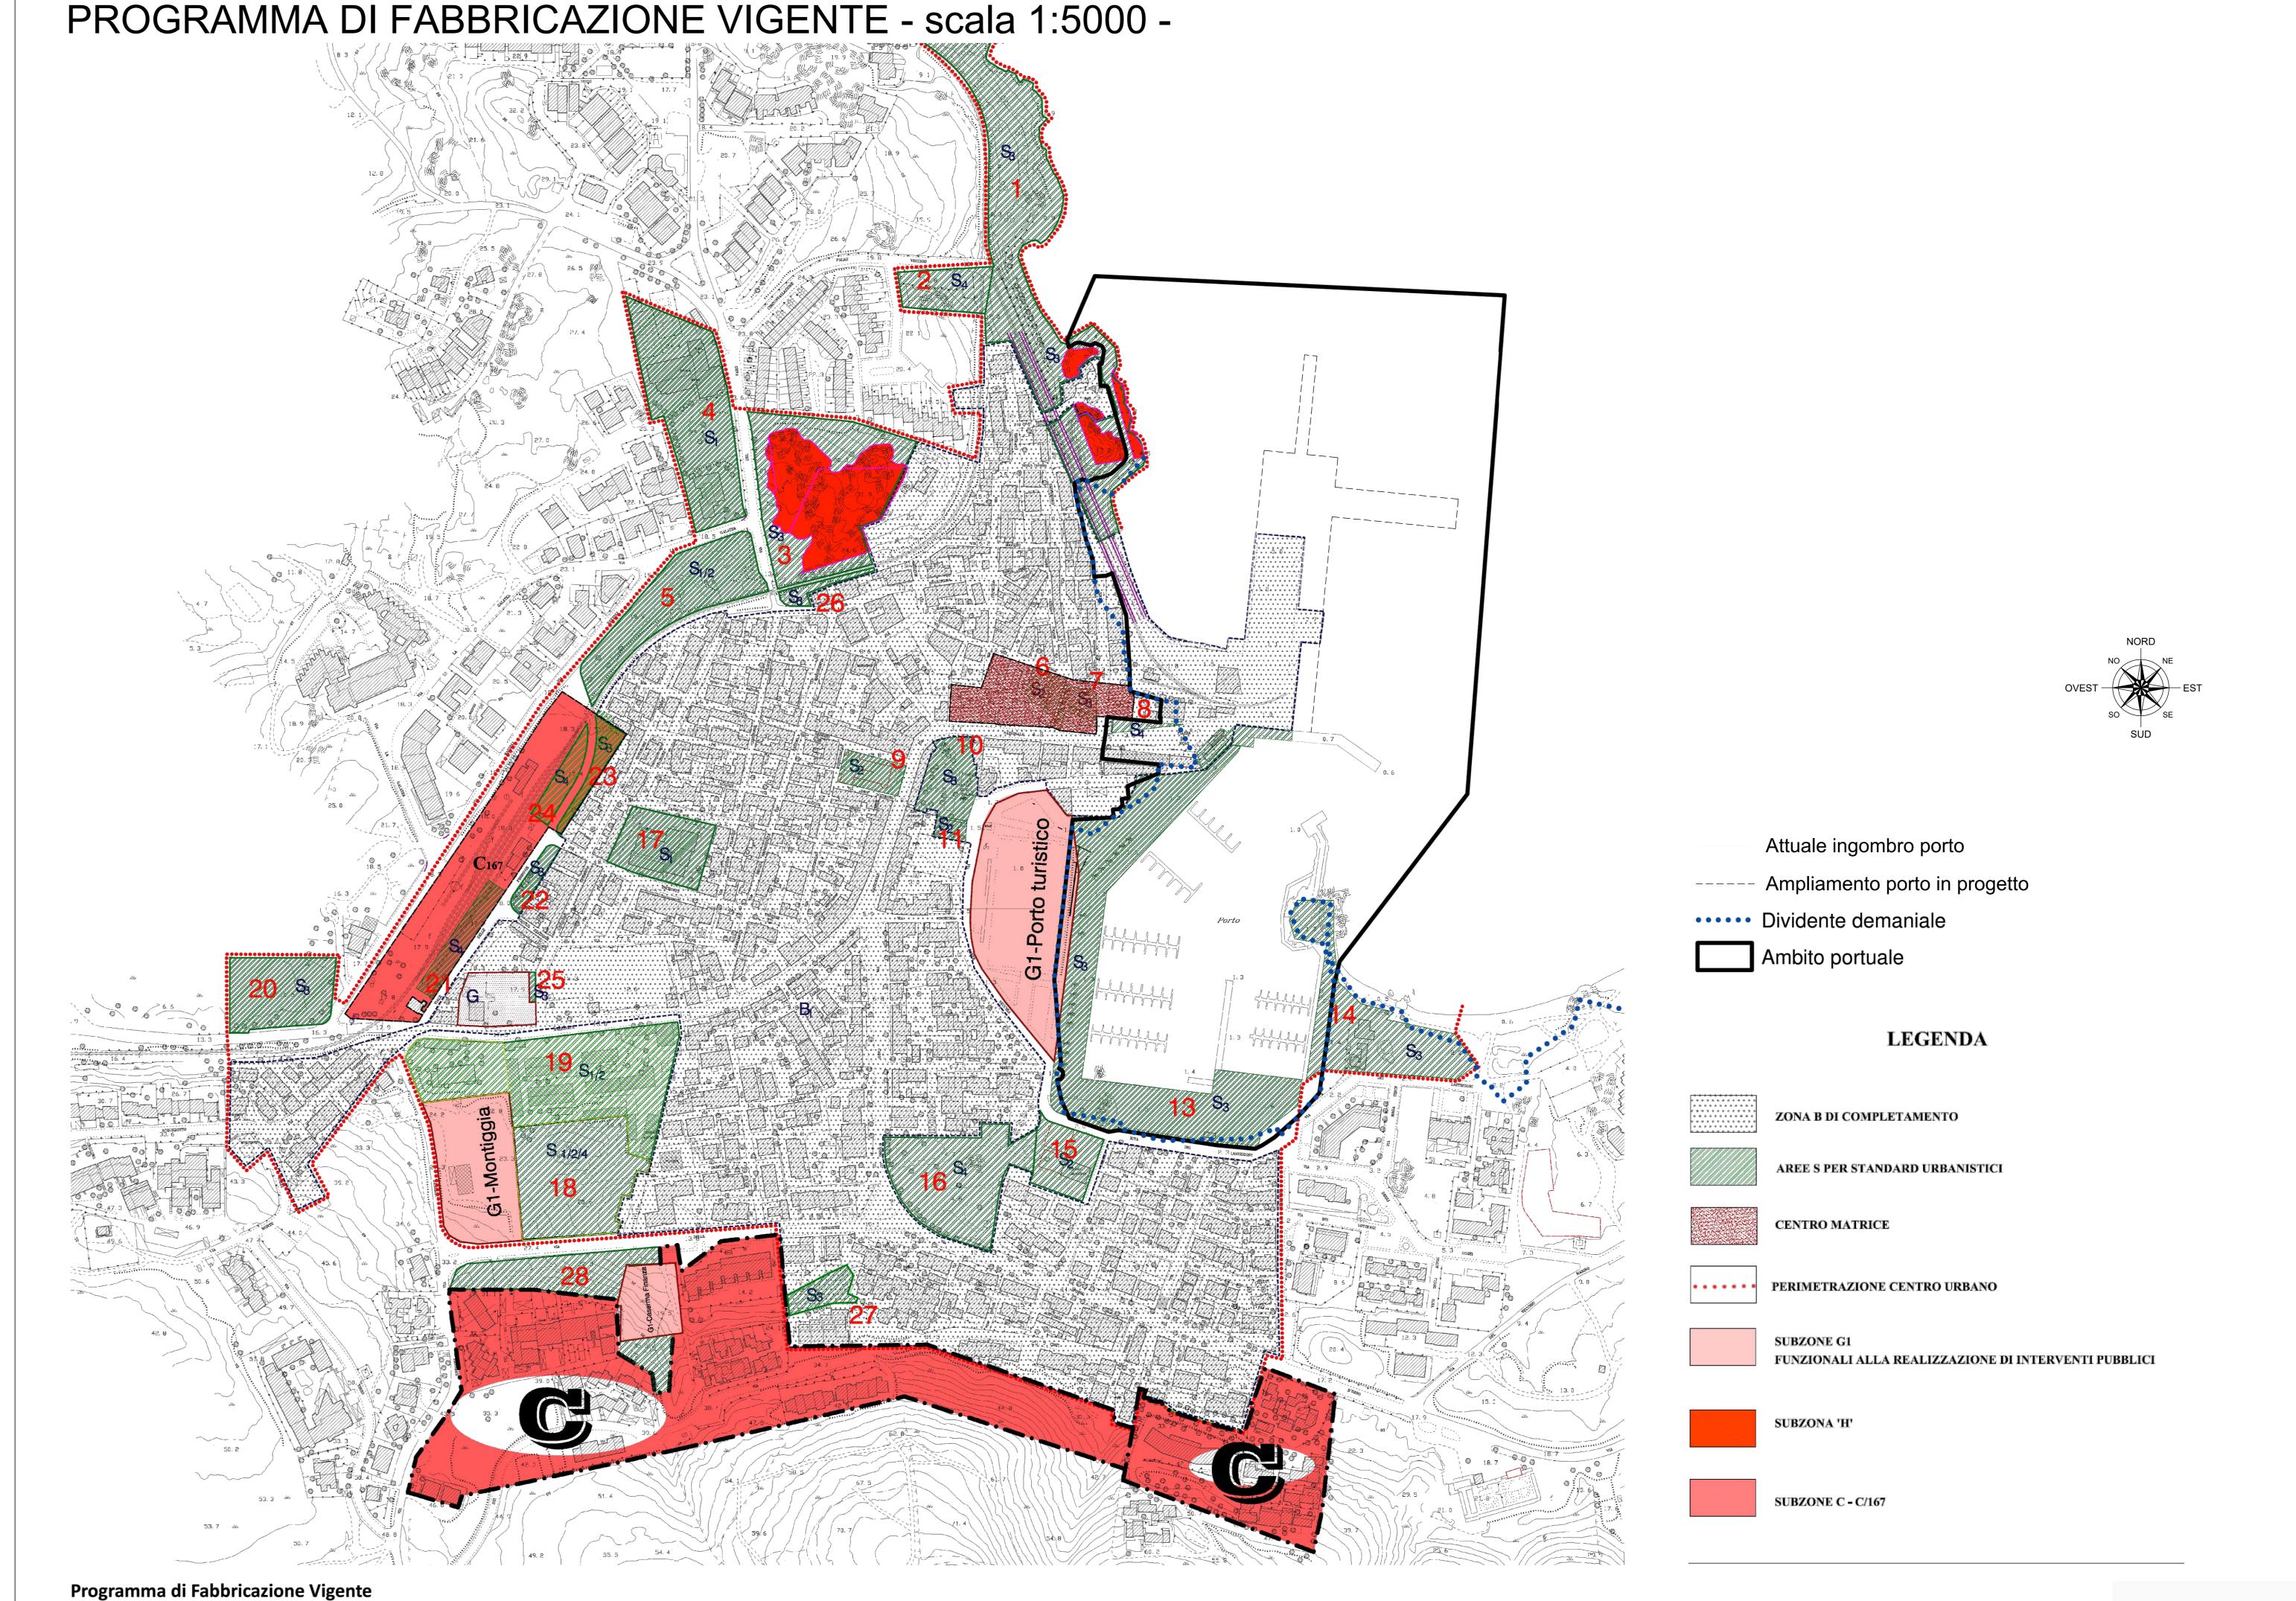

IMMOBILI ED AREE DI NOTEVOLE INTERESSE PUBBLICO (art. 136 D.Lgs. 42/2004)

D.M. 12.05.1966. (G.U. 197 del 09.08.1966) PALAU (INTERO TERRITORIO ESCLUSE LE BANCHINE

Comprende un territorio di particolare bellezza affacciato sul mare con una mirabile serie di promontori granitici, mentre

l'entroterra conserva quasi intatto l'originale selvaggio incanto e tutta la suggestione di una natura mirabile per lo svolgimento orografico, le particolarità della flora e meravigliosi panorami marini - costituiti dalle spettacolari vedute sulle isole dell'arcipelago di La Maddalena che gli fanno corona dal mare - offrendo, pertanto, un susseguirsi ininterrotto di quadri naturali del più alto valore.

BENI PAESAGGISTICI REGIONALI (art. 143, c. 1, lett. D, D.Lgs. 42/2004)

Art. 17, c. 3, lett. b) NTA PPR

Art. 017. C. 3, lett. a) NTA PPR

Sistemi a baie e promontori, falesie e piccole isole.

BENI CULTURALI (art. 10 D.Lgs. 42/004) - VINCOLI MONUMENTALI -NON SONO PRESENTI BENI STORICO CULTURALI NELLA'REA DI STUDIO

Art. 47 NTA PPR - BENI STORICO-CULTURALI - Fortezza militare di Monte Altura, D.M. 26.05.1978 (non interessato

Faro di Capo D'Orso (provvedimento nº 67 in data 22.05.2018) (non interessato dagli interventi)

REPERTORIO BENI ARCHITETTONICI CULTURALI 2016 - All'interno della cartografia dei beni culturali architettonici del 2016 è segnalato un bene di tipologia "palazzotto" (via Guerrazzi) codice_BUR 5652 con coordinate x = 1532220; y = 4559137, non ricadente all'interno delle aree oggetto di intervento.

STRUMENTI URBANISTICI

• PPR 2006 - Piano Paesaggistico Regionale 2006

• **Programma di Fabbricazione** vigente in formato digitale e cartaceo, approvato con deliberazione di C.C. n. 24 del 19.04.1970, giusto decreto Presidente Giunta Regionale numero 12362/3924 del 24 settembre 1971;

• L'Amm/ne comunale ha già affidato l'incarico per la redazione del nuovo PRP - Piano regolatore Portuale (stesura

• Tutte le dimensioni sono espresse in metri, tutte le misure degli angoli sono espresse in gradi sessagesimali, tutte le quote altimetriche sono espresse in metri, tutte le armature sono espresse in millimetri (salvo dove diversamente indicato),





REGIONE AUTÒNOMA DE SARDIGNA REGIONE AUTONOMA DELLA SARDEGNA


COMUNE DI PALAU UNIONE DEI COMUNI DELLA GALLURA

Sindaco: Francesco Giuseppe Manna - RUP: Arch. Giovanni Tiveddu INTERVENTO DI COMPLETAMENTO

E RAZIONALIZZAZIONE DEL PORTO COMMERCIALE DI PALAU (SS) - SARDEGNA CIG: 67348058E5 - CUP: H14B15001080002

PLANIMETRIE VINCOLI URBANISTICI

and American

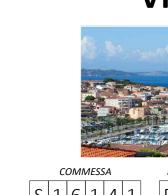

FILE \$16141-PP-TV04-2_0.DWG PLOTTAGGIO 1:1

WEB: www.enser.it E-MAIL: ingegneria@enser.it www.enser.fr P.E.C.: ensersrl-ra@legalmail.it