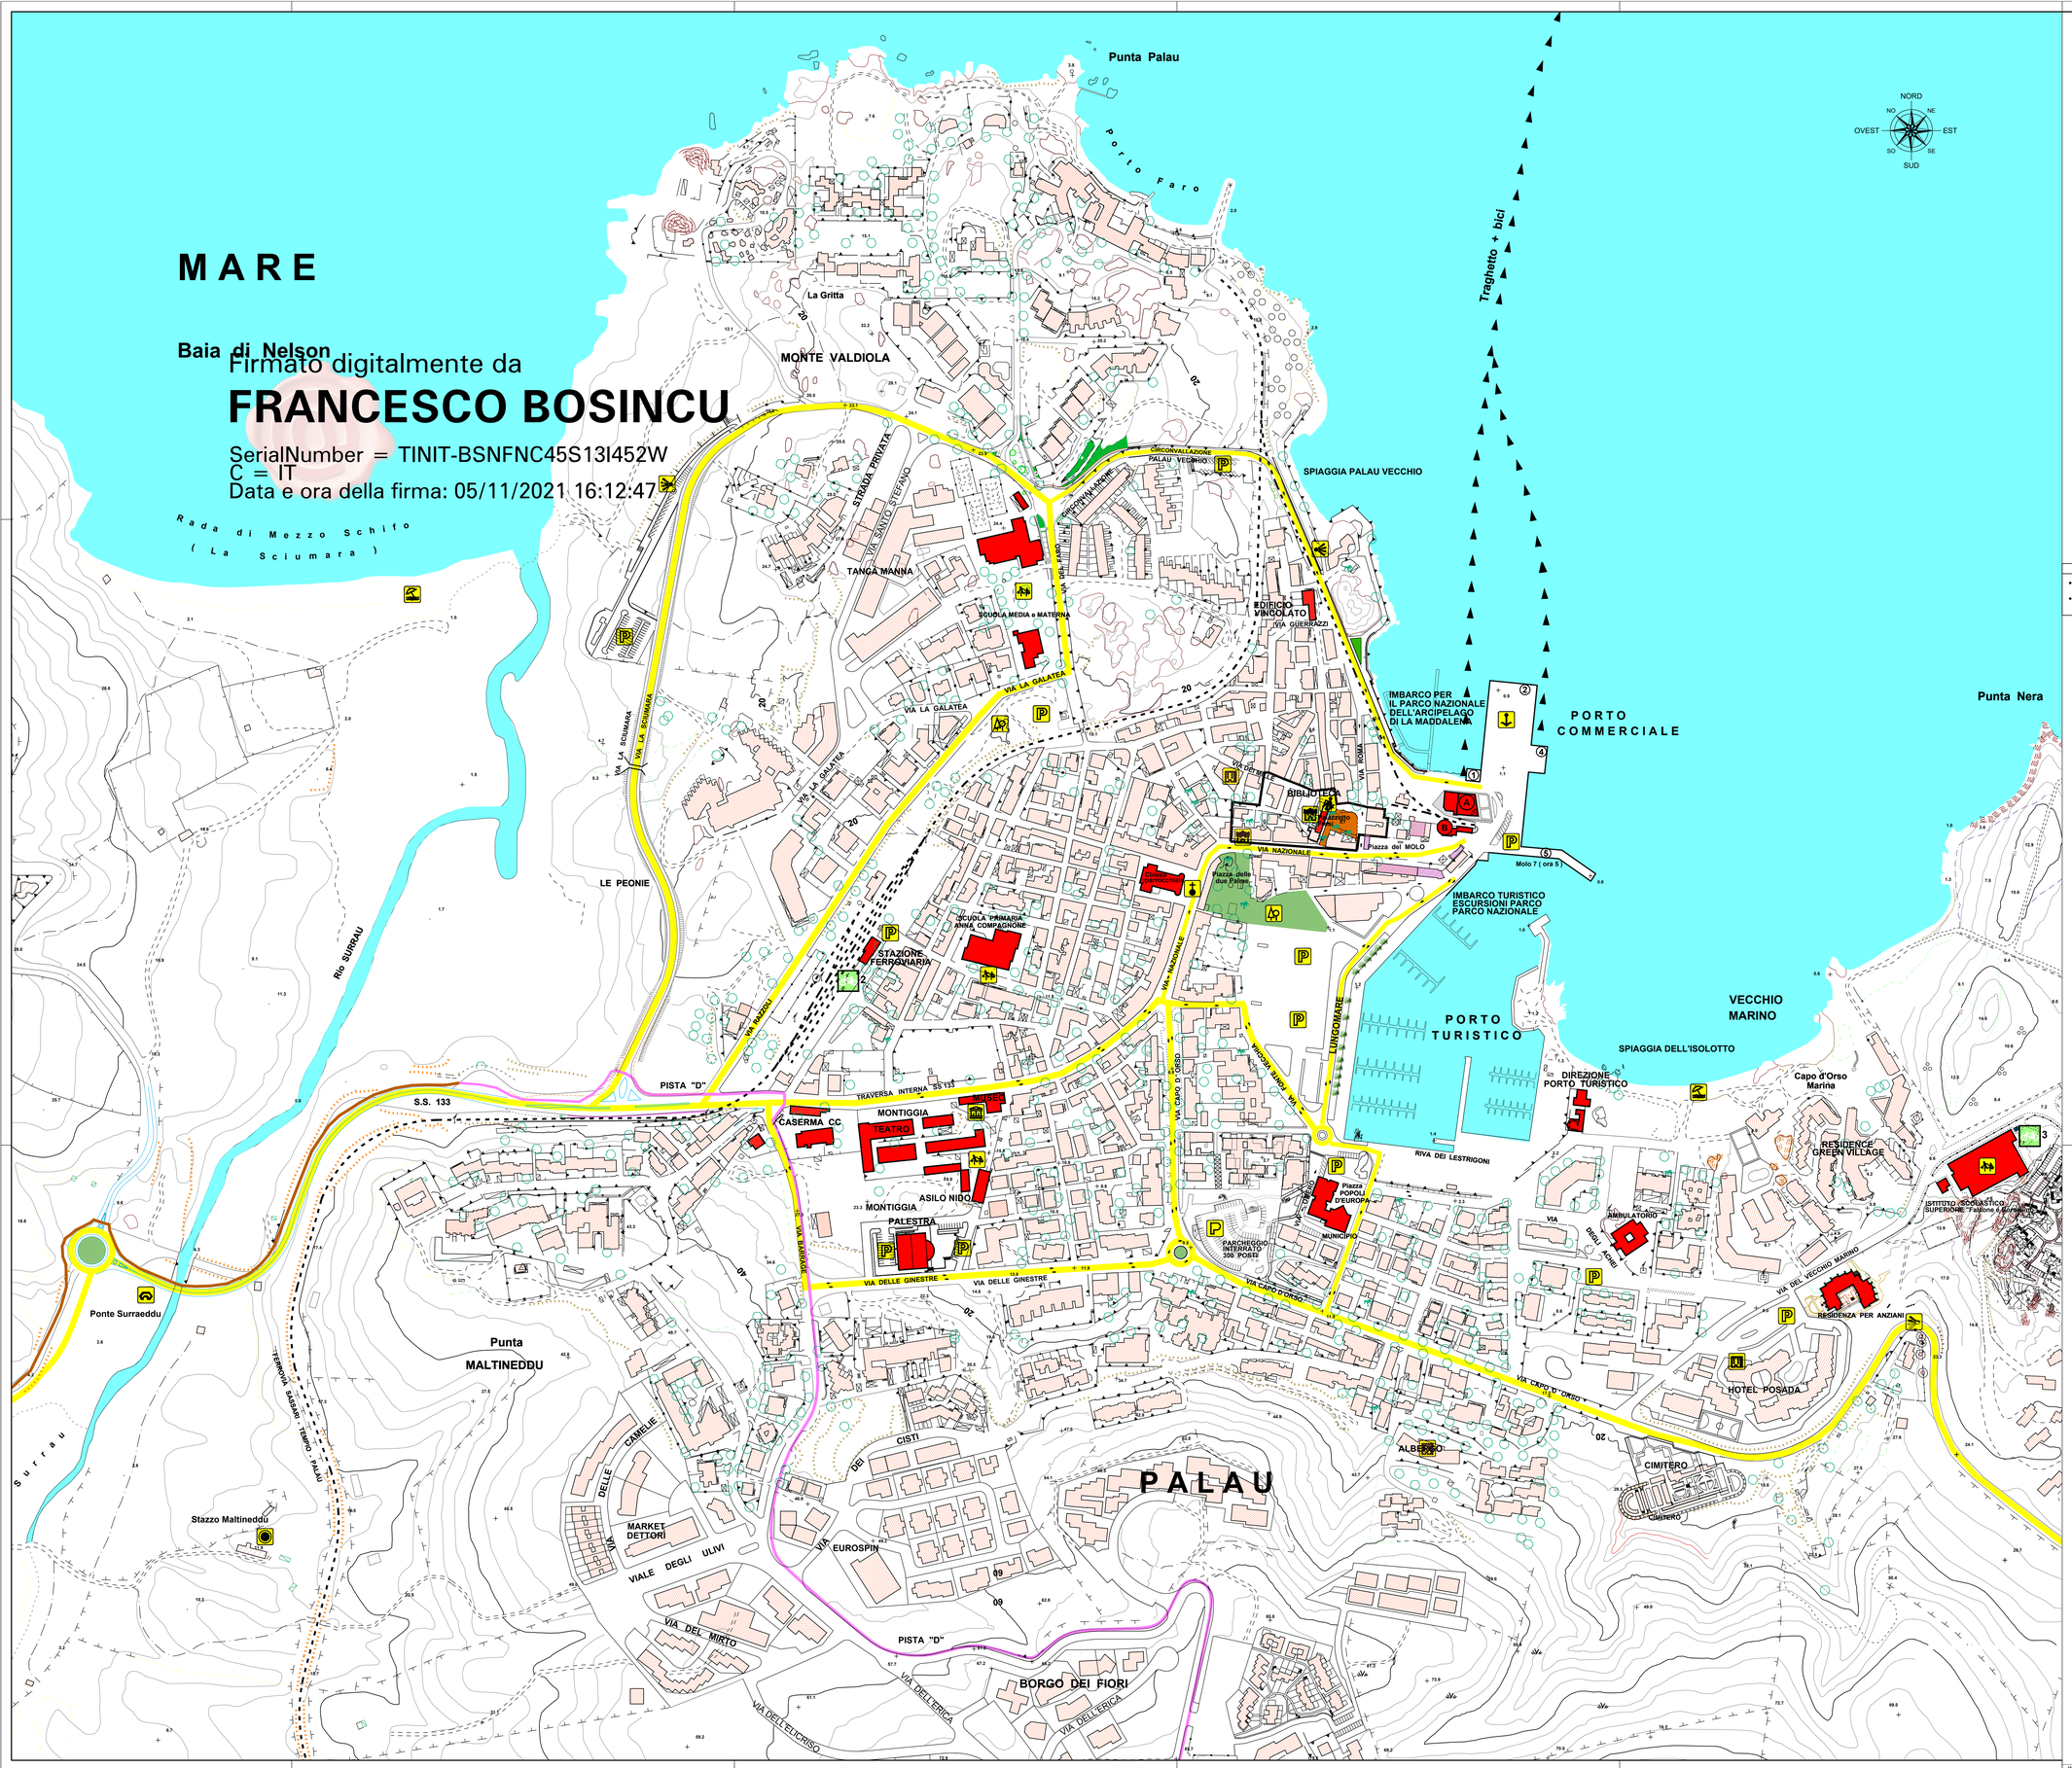

Firmato digitalmente da
FRANCESCO BOSINCU
SerialNumber = TINIT-BSNFNC45S13I452W
C = IT
Data e ora della firma: 05/11/2021 16:12:47

Legenda

- Viabilità principale
- Ferrovia Storica Sassari - Tempio - Palau
- Pista ciclabile realizzata
- Pista ciclabile intercomunale
- ①②④ Scasse per traghetti
- ⑤ Ormeggi
- Chiesa, pieve
- Museo (Montiggia)
- Edifici scolastici
- Ponte (ponte Liscia, ponte Surrau)
- Parcheggio
- Imbarcadero
- Spiaggia
- Palazzetto
- Sito panoramico
- Giardino
- Albergo
- Ufficio turistico
- Centro matrice
- Aree riqualificate
- Edifici Pubblici
- Edifici Demaniali Marina Militare
- Area pedonale
- Ⓐ STAZIONE MARITTIMA
- Ⓑ STAZIONE FERROVIARIA PALAU MARINA

IL PORTO COMMERCIALE E' RIPORTATO NELLA SUA CONFIGURAZIONE ATTUALE

NOTE GENERALI

- Tutte le dimensioni sono espresse in metri, tutte le misure degli angoli sono espresse in gradi sessagesimali, tutte le quote altimetriche sono espresse in metri, tutte le armature sono espresse in millimetri (salvo dove diversamente indicato),
- Tutte le dimensioni di progetto dovranno essere verificate all'atto esecutivo (distanze, quote, posizionamento planimetrico, casseratura, ferri di armatura, carpenterie metalliche).

Progetto di Fattibilità Tecnica ed Economica

enser

RPT: ENSER SRL
ING. GIUSEPPE MUSINJU
ING. MATTEO BERNARDI
ING. ANTONIO RIJIU
ING. FRANCESCO BOSINCU
ING. ELENA DEMARTIS
ARCH. SILVIA SUSSARELLU
AGR. CANDIDO MAXODDI
DOTT.SSA ELISABETTA ALBA

ENTE PROGRAMMATORE E FINANZIATORE DELL'INTERVENTO

REGIONE AUTONOMA DE SARDIGNA
REGIONE AUTONOMA DELLA SARDEGNA

COMMITTENTE

COMUNE DI PALAU
UNIONE DEI COMUNI DELLA GALLURA
Sindaco: Francesco Giuseppe Manna - RUP: Arch. Giovanni Tiveddu

LAVORO

INTERVENTO DI COMPLETAMENTO
E RAZIONALIZZAZIONE DEL PORTO
COMMERCIALE DI PALAU (SS) - SARDEGNA
CIG: 67348058E5 - CUP: H14B15001080002

TITOLO

PLANIMETRIA ATTUALE CON SCHEMI DI MOBILITÀ E PARCHEGGI

COMMESSA	FASE	TIPO DOC.	PROGR.	REV.	SCALA
S 1 6 1 4 1	P P	T V	0 5	2	1:2000

REV.	DATA	DESCRIZIONE	REDATTO	CONTROLLATO	APPROVATO
0	22/02/2021	EMISSIONE	F. BOSINCU	G. MUSINJU	G. MUSINJU
1	31/03/2021	REVISIONE	F. BOSINCU	G. MUSINJU	G. MUSINJU
2	30/09/2021	REVISIONE	F. BOSINCU	G. MUSINJU	G. MUSINJU
3					

Firmato digitalmente da
FRANCESCO BOSINCU
SerialNumber = TINIT-BSNFNC45S13I452W
C = IT
Data e ora della firma: 05/11/2021 16:12:47

FOGLIO AO	CTB ENSER_1.0.CTB	FILE S16141-PP-TV05_2.DWG	PLOTTAGGIO 1:1

Firmato digitalmente da: MARCHI GIANFRANCO
Data: 02/11/2021 13:09:25

ENSER SRL
C.F./P.IVA/Registro Imprese RA 02056800398
WEB: www.enser.it - www.enser.fr
E-MAIL: ingegneria@enser.it
P.E.C.: enserslr-ra@legalmail.it

SEDE PRINCIPALE
Viale A. Baccarini, 39/2
48018 Faenza (RA)
Tel. (+39) 0546 663423

SEDE DI BOLOGNA
Via E. Zacconi, 16
40127 Bologna (BO)
Tel. (+39) 051 245063

SEDE DI SANTARCANGELO
Via A. Costa, 115
47822 Santarcangelo di Romagna (RN)
Tel. (+39) 0546 663423

SUCCURSALE DE PARIGI
3 Rue de Stockholm
75008 Paris (France)
Tel. (+33 (0)9 60680977

Mod. 02 Rev. 6 del 16/12/2018 A termine di legge tutti i diritti sono riservati. È vietata la riproduzione in qualsiasi forma senza autorizzazione della ENSER s.r.l.