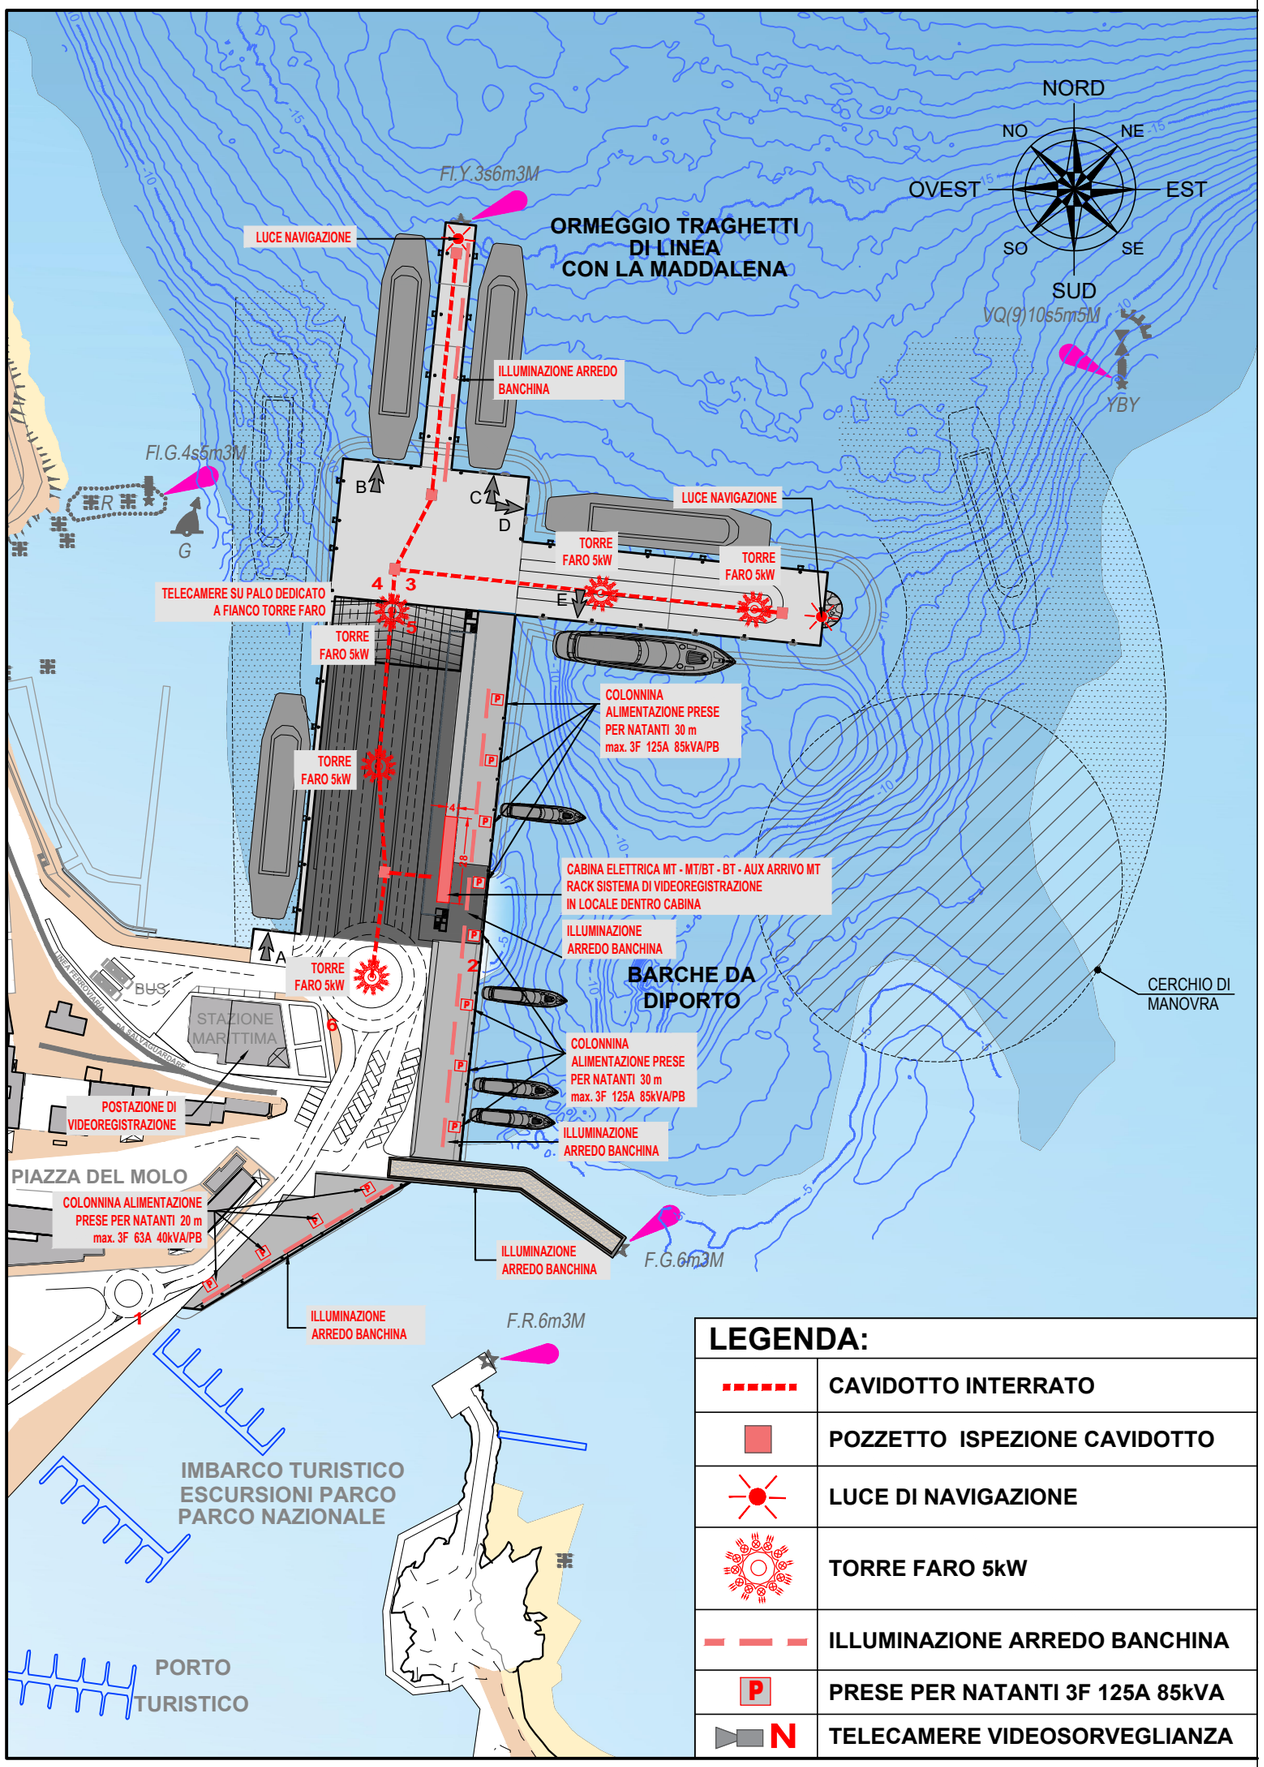

Progetto di Fattibilità Tecnica ed Economica

enser

RPT: ENSER SRL
ING. GIUSEPPE MUSINU
ING. MATTEO BERNARDI
ING. ANTONIO RUJU
ING. FRANCESCO BOSINCU
ING. ELENA DEMARTIS
ARCH. SILVIA SUSSARELLU
AGR. CANDIDO MAODDI
DOTT.SSA ELISABETTA ALBA

ENTE PROGRAMMATORE E FINANZIATORE DELL'INTERVENTO

REGIONE AUTÒNOMA DE SARDIGNA
REGIONE AUTONOMA DELLA SARDEGNA

COMMITTENTE

COMUNE DI PALAU
UNIONE DEI COMUNI DELLA GALLURA

Sindaco: Francesco Giuseppe Manna - RUP: Arch. Giovanni Tiveddu

LAVORO

INTERVENTO DI COMPLETAMENTO
E RAZIONALIZZAZIONE DEL PORTO
COMMERCIALE DI PALAU (SS) - SARDEGNA
CIG: 67348058E5 - CUP: H14B15001080002

TITOLO

Documento firmato da:
RUJU ANTONIO
08.11.2021 17:36:47 UTC

PROGETTO IMPIANTI ELETTRICI

COMMESSA	FASE	TIPO DOC.	PROGR.	REV.	SCALA
S16141	PP	TV	13	2	-

REV.	DATA	DESCRIZIONE	REDATTO	CONTROLLATO	APPROVATO
0	22/02/2021	EMISSIONE	ENSER	A. RUJU	G. MUSINU
1	31/03/2021	REVISIONE	ENSER	A. RUJU	G. MUSINU
2	30/09/2021	REVISIONE	ENSER	A. RUJU	G. MUSINU
3					

FOGLIO A3	CTB ENSER_1.0.CTB	FILE S16141-PP-TV13_2.DWG	PLOTTAGGIO 1:1

ENSER SRL
C.F./P.IVA/Registro Imprese RA 02058800398
www.enser.it
www.enser.fr
E-MAIL: segreteria@enser.it
P.E.C.: ensersrl-ra@legalmail.it

SEDE PRINCIPALE
Viale A. Baccarini, 29/2
48018 Faenza (RA)
Tel. (+39) 0546 663423

SEDE DI BOLOGNA
Via E. Zacconi, 16
40127 Bologna (BO)
Tel. (+39) 051 245663

SEDE DI SANTARCANGELO
Via A. Costa, 115
47822 Santarcangelo di Romagna (RN)
Tel. (+39) 0546 663423

SUCCURSALE DI PARIGI
1 Rue de Stockholm
75008 Paris (France)
Tel. +33 (0)6 60688977

Firmato digitalmente da: MARCHI GIANFRANCO
Data: 02/11/2021 13:19:08

A termine di legge tutti i diritti sono riservati. É vietata la riproduzione in qualsiasi forma senza autorizzazione della ENSER s.r.l. .