


LEGENDA:
 N TELECAMERE VIDEOSORVEGLIANZA

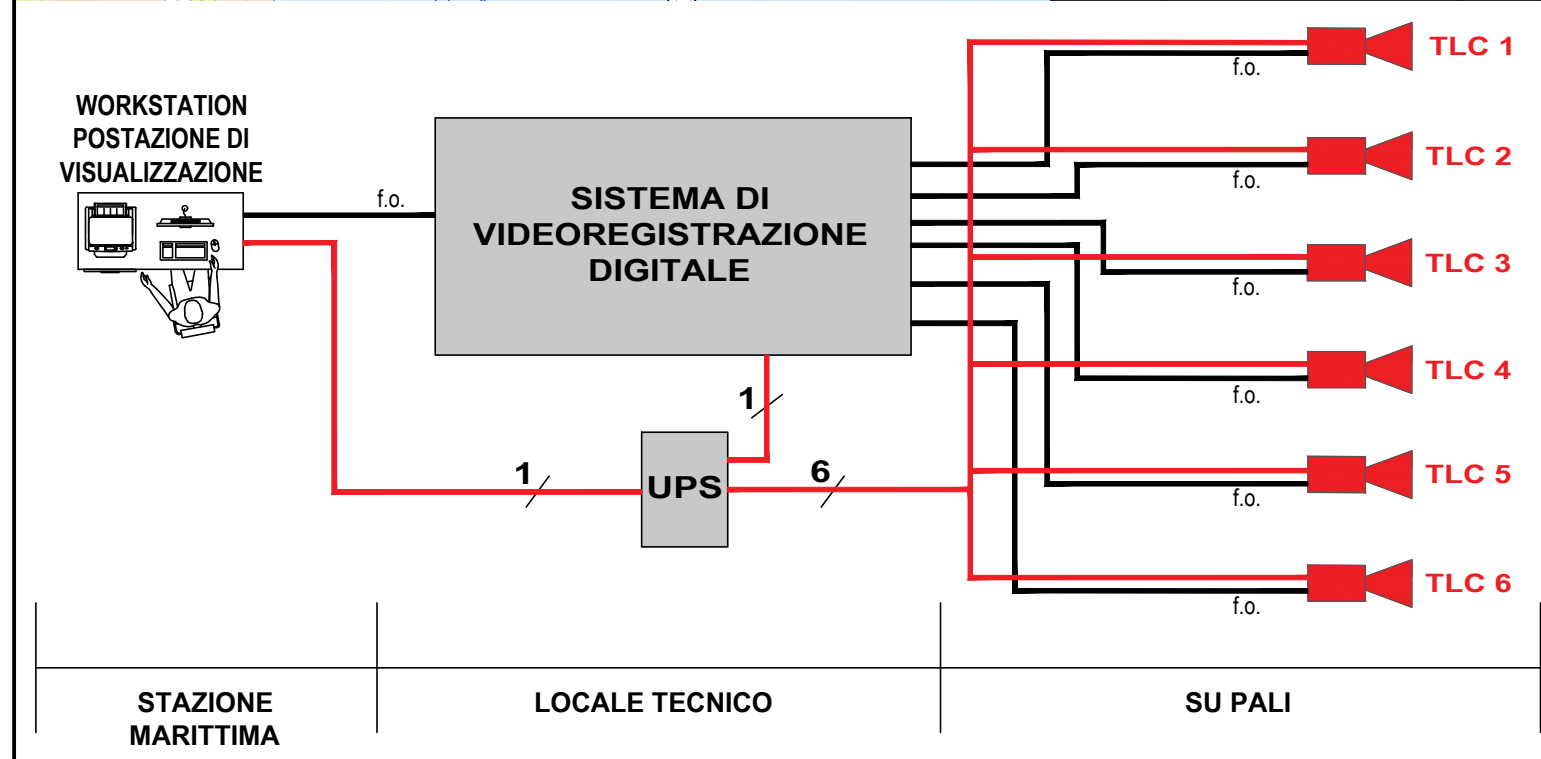

Progetto di Fattibilità Tecnica ed Economica



RPT: ENSER SRL
 ING. GIUSEPPE MUSINU
 ING. MATTEO BERNARDI
 ING. ANTONIO RUJU
 ING. FRANCESCO BOSINCU

ING. ELENA DEMARTIS
 ARCH. SILVIA SUSSARELLU
 AGR. CANDIDO MAODDI
 DOTT.SSA ELISABETTA ALBA

ENTE PROGRAMMATTORE E FINANZIATORE DELL'INTERVENTO



REGIONE AUTÒNOMA DE SARDIGNA
 REGIONE AUTONOMA DELLA SARDEGNA

COMMITTENTE



COMUNE DI PALAU
 UNIONE DEI COMUNI DELLA GALLURA

Sindaco: Francesco Giuseppe Manna - RUP: Arch. Giovanni Tiveddu

LAVORO

INTERVENTO DI COMPLETAMENTO E RAZIONALIZZAZIONE DEL PORTO COMMERCIALE DI PALAU (SS) - SARDEGNA
 CIG: 67348058E5 - CUP: H14B15001080002

TITOLO

PROGETTO IMPIANTO DI VIDEOSORVEGLIANZA



COMMESSA	FASE	TIPO DOC.	PROGR.	REV.	SCALA
S 16141	PP	TV	14	2	-

REV.	DATA	DESCRIZIONE	REDATTO	CONTROLLATO	APPROVATO
0	22/02/2021	EMISSIONE	ENSER	A. RUJU	G. MUSINU
1	31/03/2021	REVISIONE	ENSER	A. RUJU	G. MUSINU
2	30/09/2021	REVISIONE	ENSER	A. RUJU	G. MUSINU
3					

FOGLIO A3	CTB ENSER_1.0.CTB	FILE S16141-PP-TV14_2.DWG	PLOTTAGGIO 1:1
-----------	-------------------	---------------------------	----------------

ENSER SRL
 C.F./P.IVA/Registro Imprese RA 02058800398

WEB: www.enser.it
www.enser.fr
 E-MAIL: ingegneria@enser.it
 P.E.C.: ensersrl-ra@legalmail.it

SEDE PRINCIPALE Viale A. Baccarini, 29/2 48018 Faenza (RA) Tel. (+39) 0546 663423	SEDE DI BOLOGNA Via E. Zacconi, 16 40127 Bologna (BO) Tel. (+39) 051 245663	SEDE DI SANTARCANGELO Via A. Costa, 115 47822 Santarcangelo di Romagna (RN) Tel. (+39) 0546 663423	SUCCURSALE DI PARIGI 1 Rue de Stockholm 75008 Paris (France) Tel. +33 (0)6 60688977
--	--	---	--

