


**LAYOUT DI CANTIERE - FASE 1**

**FASE 1 - REALIZZAZIONE AMPLIAMENTO BANCHINA NORD AD USO COMMERCIALE**  
 SI PREVEDE: - DELIMITAZIONE AREA DI CANTIERE SULLA TERRAFERMA  
 - DELIMITAZIONE SPECCHIO DI MARE DI INFLUENZA DIRETTA NELLA FASE DI CANTIERE  
 - ACCESSO DIRETTO PER MEZZI DI CANTIERE A TERRA ( SEGNALETICA )  
 SPOSTAMENTO DELLE IMBARCAZIONI DI SUPPORTO ALLE LAVORAZIONI CONTROLLATE  
 NON VI DEVE ESSERE NESSUNA INFLUENZA CON I TRAFFICI DEI TRAGHETTI DA E PER LA MADDALENA

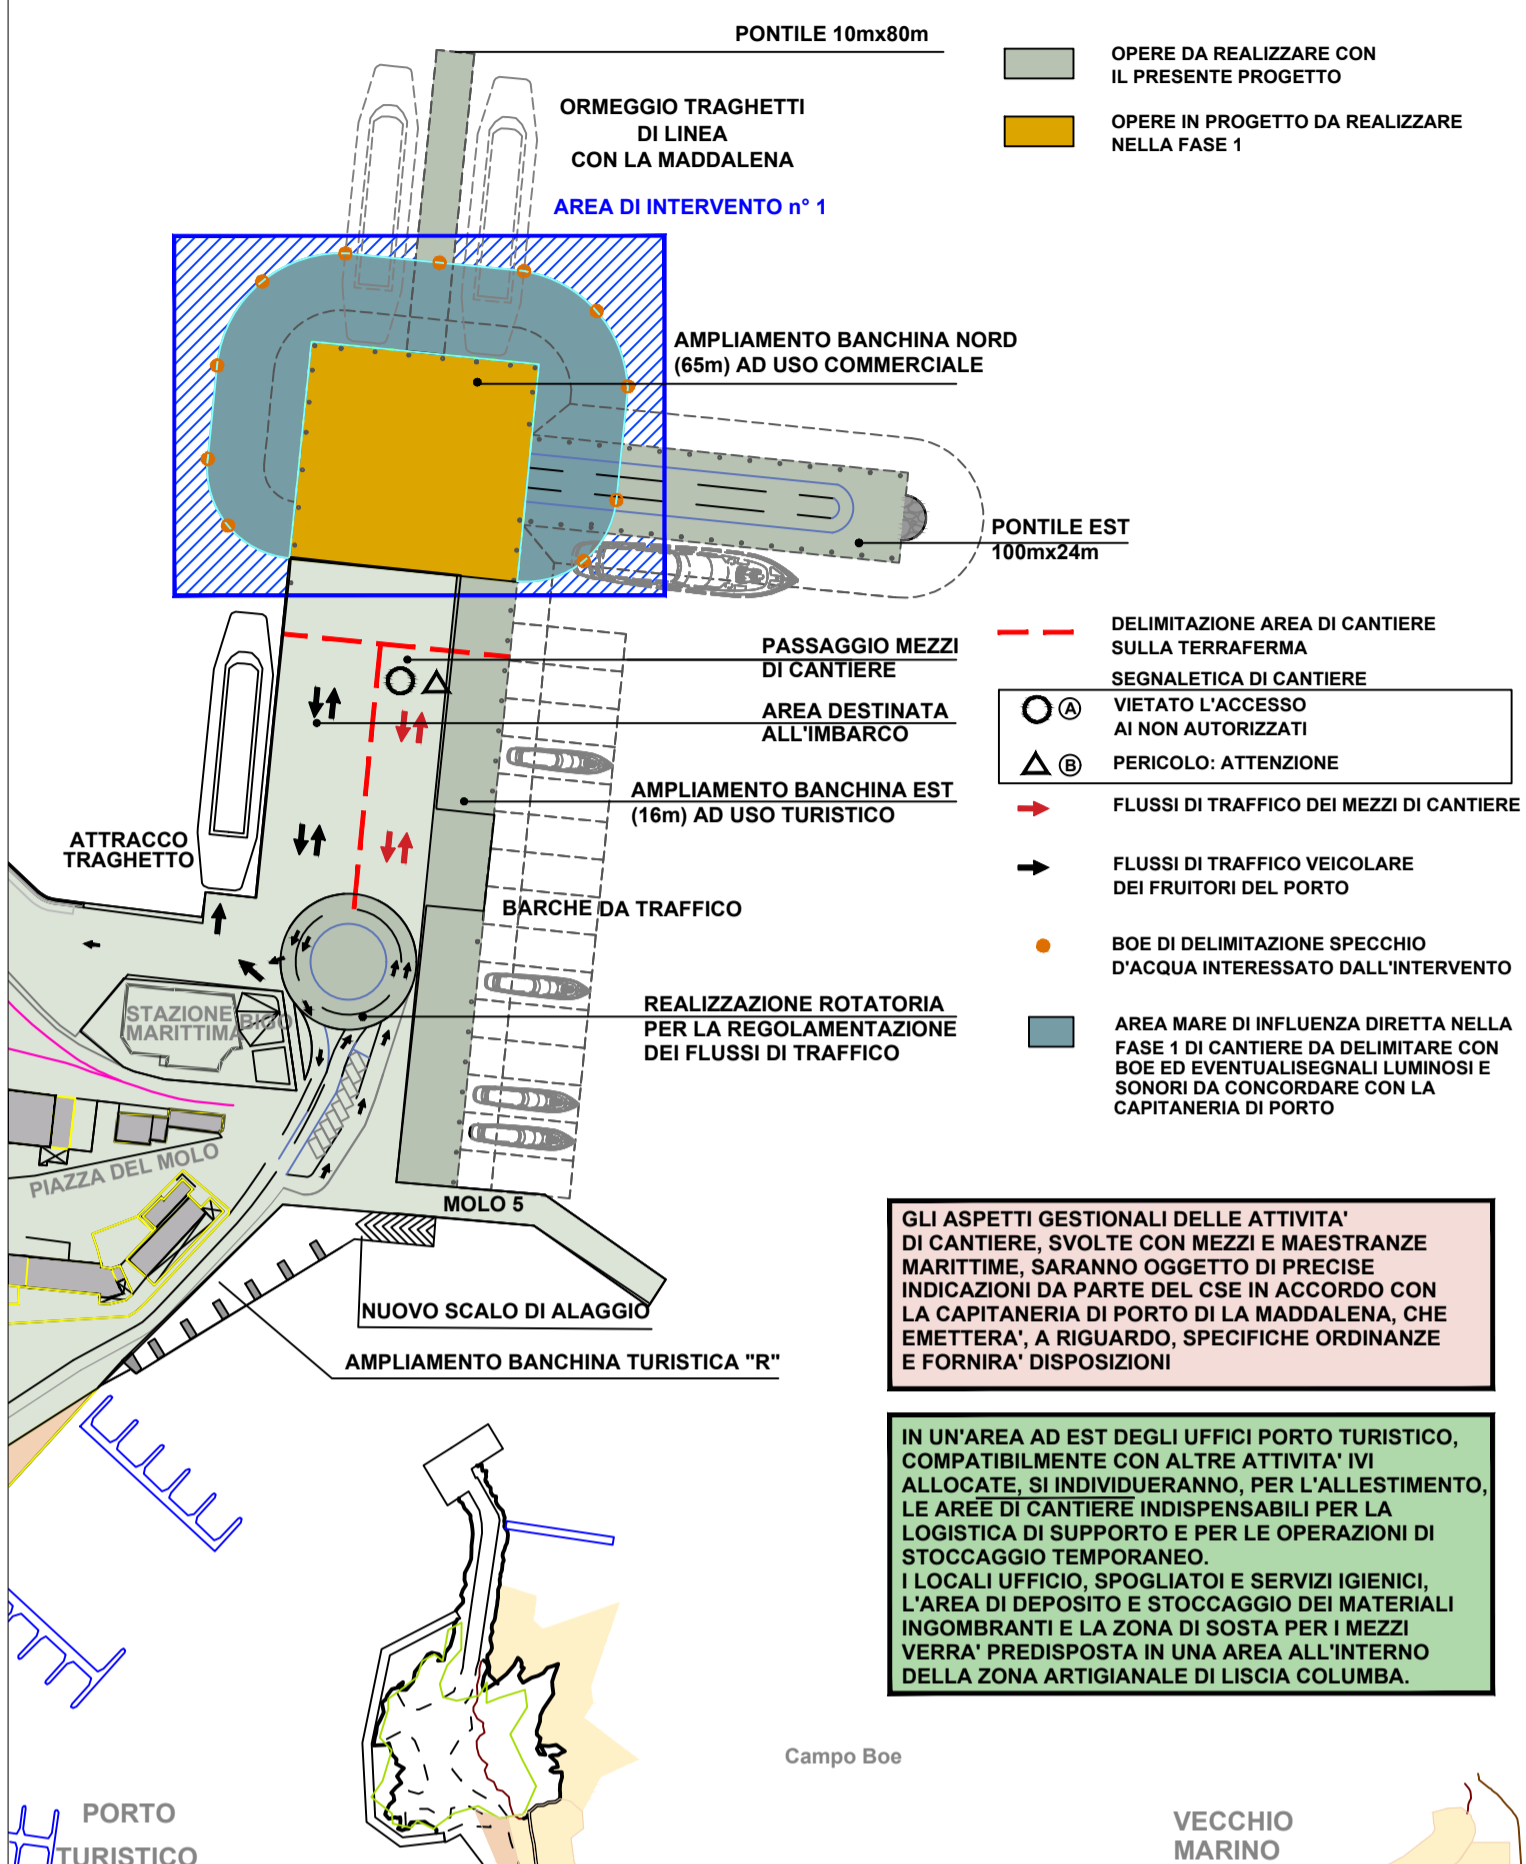


**GLI ASPETTI GESTIONALI DELLE ATTIVITA' DI CANTIERE, SVOLTE CON MEZZI E MAESTRANZE MARITTIME, SARANNO OGGETTO DI PRECISE INDICAZIONI DA PARTE DEL CSE IN ACCORDO CON LA CAPITANERIA DI PORTO DI LA MADDALENA, CHE EMETTERA' A RIGUARDO, SPECIFICHE ORDINANZE E FORNIRA' DISPOSIZIONI**

**IN UN'AREA AD EST DEGLI UFFICI PORTO TURISTICO, COMPATIBILMENTE CON ALTRE ATTIVITA' VI ALLOCATE, SI INDIVIDUERANNO, PER L'ALLESTIMENTO, LE AREE DI CANTIERE INDISPENSABILI PER LA LOGISTICA DI SUPPORTO E PER LE OPERAZIONI DI STOCCAGGIO TEMPORANEO. I LOCALI UFFICIO, SPOGLIATOI E SERVIZI IGIENICI, L'AREA DI DEPOSITO E STOCCAGGIO DEI MATERIALI INGOMBRANTI E LA ZONA DI SOSTA PER I MEZZI VERRA' PREDISPOSTA IN UNA AREA ALL'INTERNO DELLA ZONA ARTIGIANALE DI LISCIA COLUMBA.**

**LAYOUT DI CANTIERE - FASE 2 E FASE 3**

**FASE 2 - REALIZZAZIONE AMPLIAMENTO BANCHINA NORD AD USO COMMERCIALE**  
**FASE 3 - REALIZZAZIONE PONTILE EST**

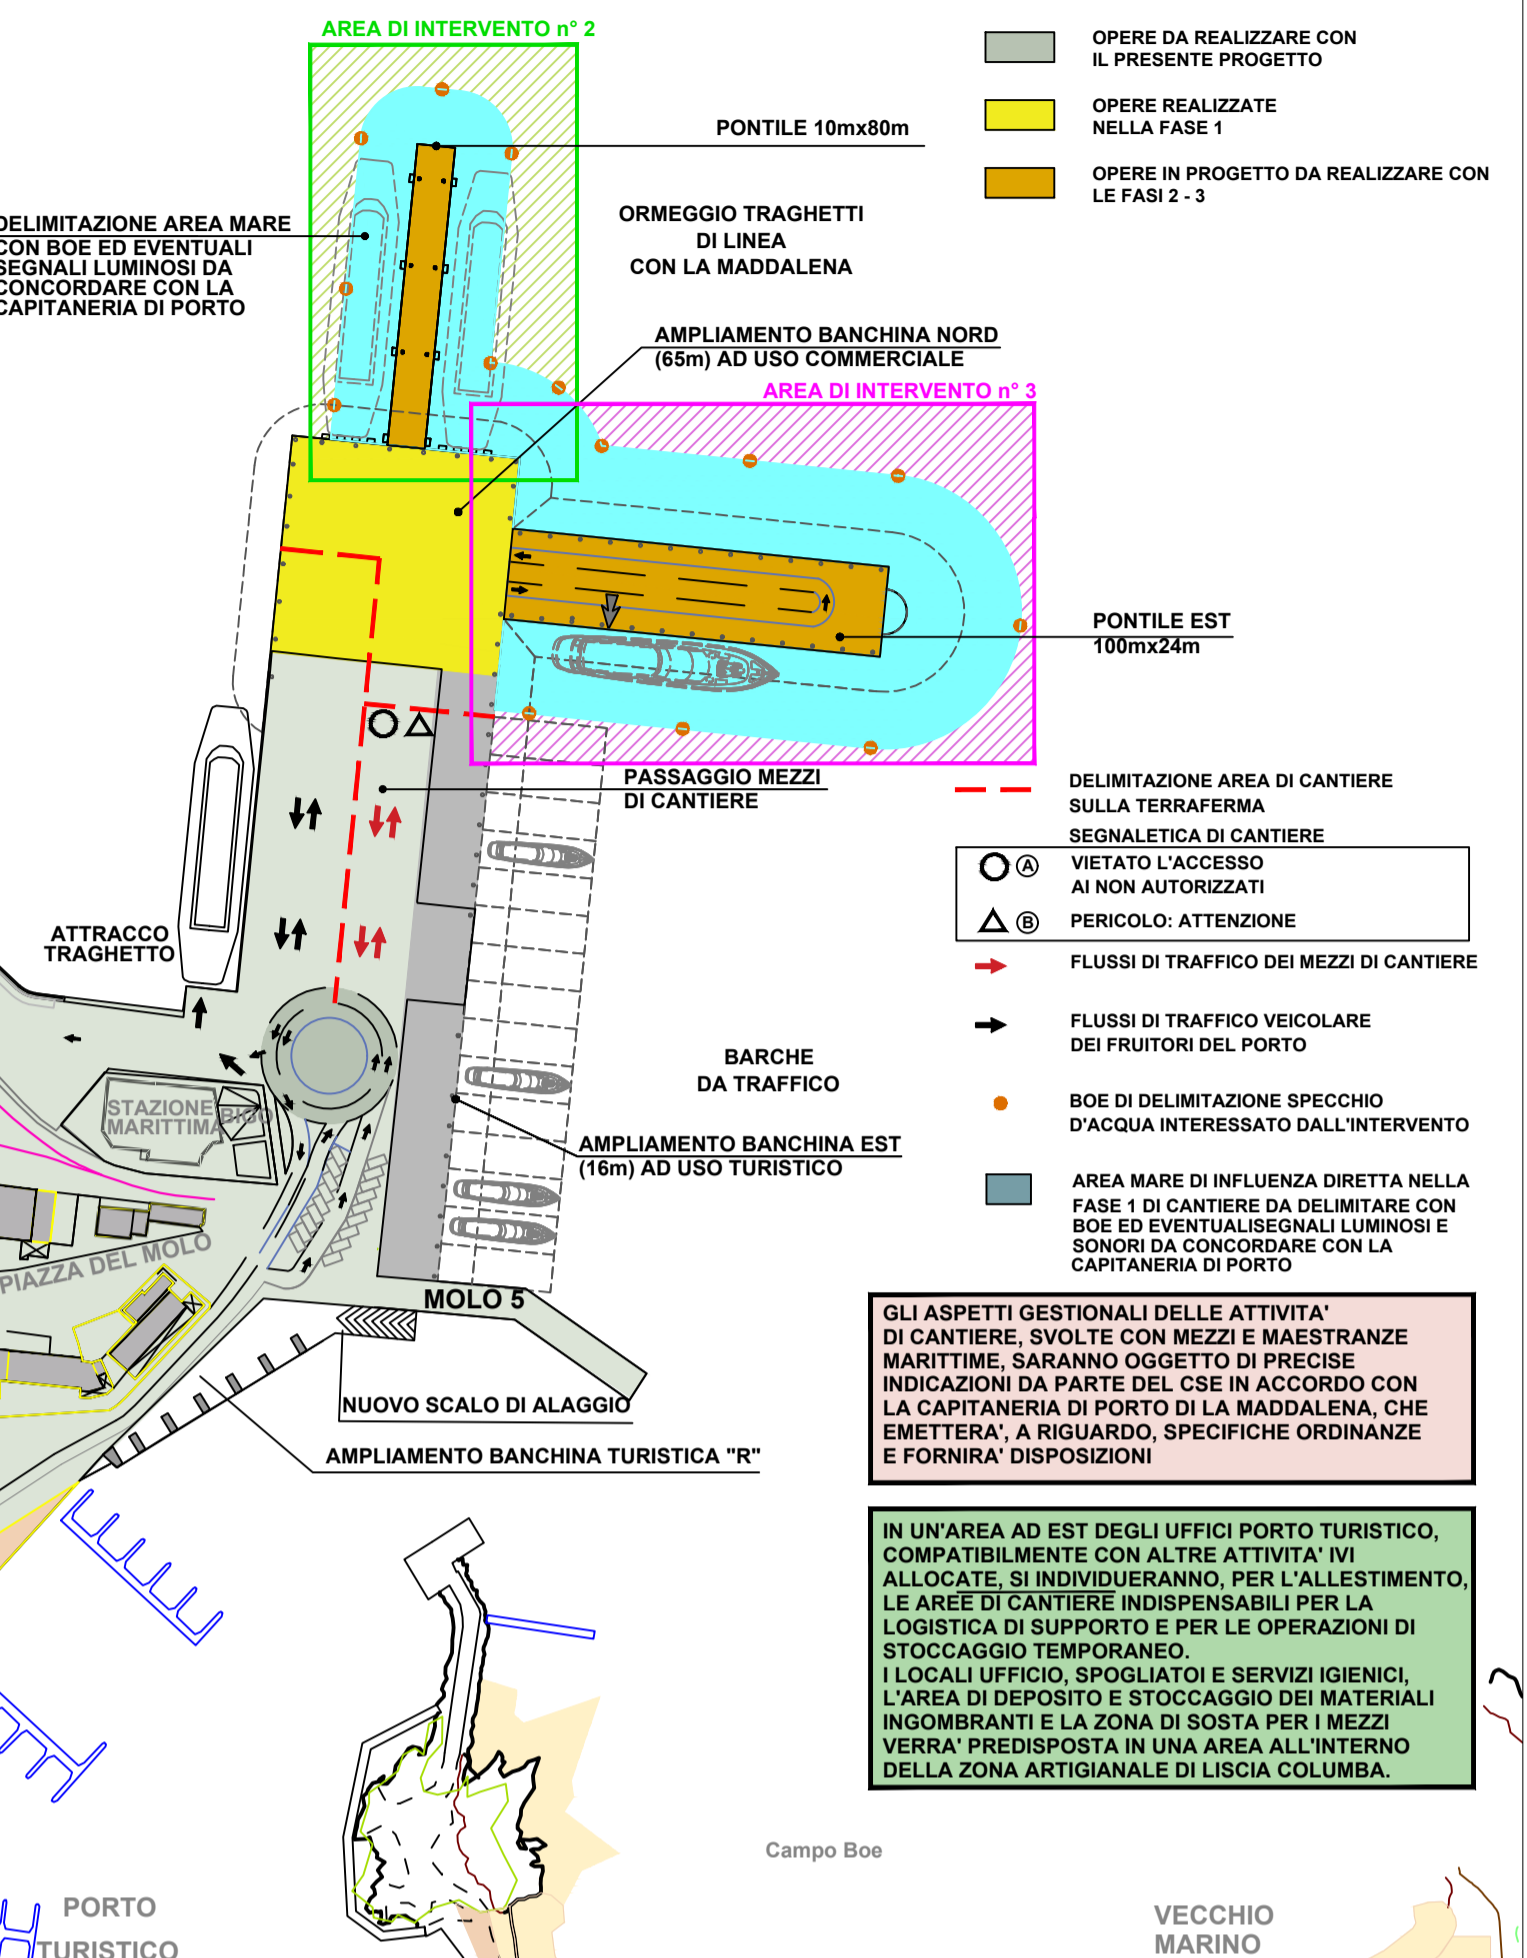


**GLI ASPETTI GESTIONALI DELLE ATTIVITA' DI CANTIERE, SVOLTE CON MEZZI E MAESTRANZE MARITTIME, SARANNO OGGETTO DI PRECISE INDICAZIONI DA PARTE DEL CSE IN ACCORDO CON LA CAPITANERIA DI PORTO DI LA MADDALENA, CHE EMETTERA' A RIGUARDO, SPECIFICHE ORDINANZE E FORNIRA' DISPOSIZIONI**

**IN UN'AREA AD EST DEGLI UFFICI PORTO TURISTICO, COMPATIBILMENTE CON ALTRE ATTIVITA' VI ALLOCATE, SI INDIVIDUERANNO, PER L'ALLESTIMENTO, LE AREE DI CANTIERE INDISPENSABILI PER LA LOGISTICA DI SUPPORTO E PER LE OPERAZIONI DI STOCCAGGIO TEMPORANEO. I LOCALI UFFICIO, SPOGLIATOI E SERVIZI IGIENICI, L'AREA DI DEPOSITO E STOCCAGGIO DEI MATERIALI INGOMBRANTI E LA ZONA DI SOSTA PER I MEZZI VERRA' PREDISPOSTA IN UNA AREA ALL'INTERNO DELLA ZONA ARTIGIANALE DI LISCIA COLUMBA.**

**LAYOUT DI CANTIERE - FASE 4 E FASE 5**

**FASE 4 - AMPLIAMENTO BANCHINA EST + REALIZZAZIONE STECCA SERVIZI**  
 - DELIMITAZIONE VIA TERRA E VIA MARE PER OVVIARE AI PROBLEMI INERENTI LE INTERFERENZE TRA LE ATTIVITA' DI CANTIERE, I FRUITORI DELL'AREA E I TRAFFICI MARITTIMI SULLA TERRAFERMA

**FASE 5 - OPERE RELATIVE ALLA REGOLAZIONE DEI FLUSSI DI TRAFFICO SULLA TERRAFERMA (ROTATORIA)**

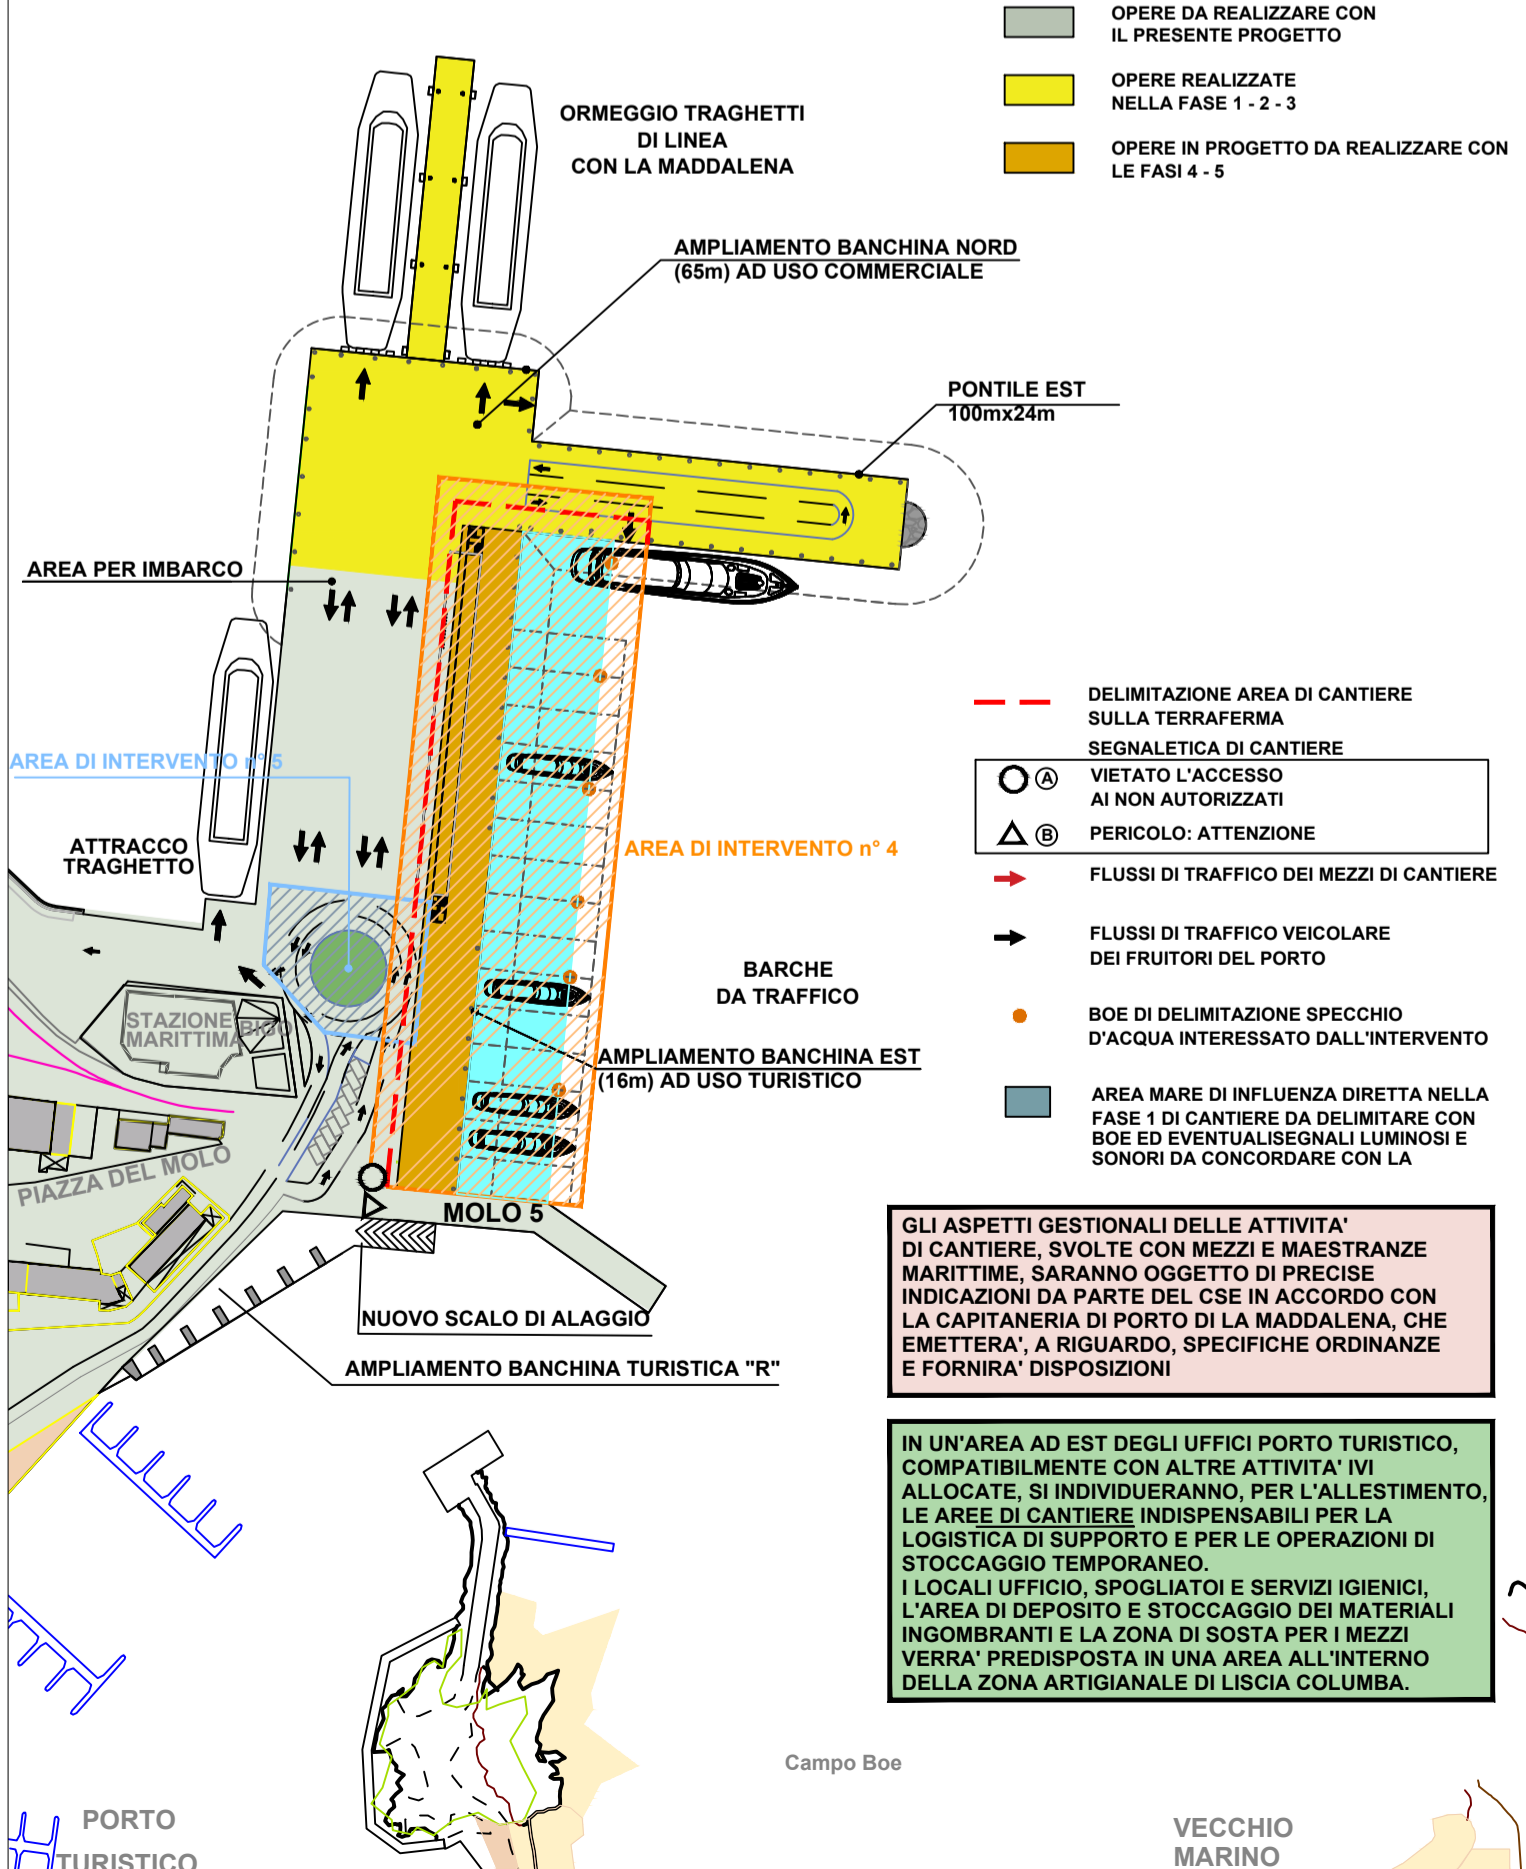

**GLI ASPETTI GESTIONALI DELLE ATTIVITA' DI CANTIERE, SVOLTE CON MEZZI E MAESTRANZE MARITTIME, SARANNO OGGETTO DI PRECISE INDICAZIONI DA PARTE DEL CSE IN ACCORDO CON LA CAPITANERIA DI PORTO DI LA MADDALENA, CHE EMETTERA' A RIGUARDO, SPECIFICHE ORDINANZE E FORNIRA' DISPOSIZIONI**

**IN UN'AREA AD EST DEGLI UFFICI PORTO TURISTICO, COMPATIBILMENTE CON ALTRE ATTIVITA' VI ALLOCATE, SI INDIVIDUERANNO, PER L'ALLESTIMENTO, LE AREE DI CANTIERE INDISPENSABILI PER LA LOGISTICA DI SUPPORTO E PER LE OPERAZIONI DI STOCCAGGIO TEMPORANEO. I LOCALI UFFICIO, SPOGLIATOI E SERVIZI IGIENICI, L'AREA DI DEPOSITO E STOCCAGGIO DEI MATERIALI INGOMBRANTI E LA ZONA DI SOSTA PER I MEZZI VERRA' PREDISPOSTA IN UNA AREA ALL'INTERNO DELLA ZONA ARTIGIANALE DI LISCIA COLUMBA.**

Progetto di Fattibilità Tecnica ed Economica

**enser**  
 RPT: ENSE SRL  
 ING. GIUSEPPE MUSINU  
 ING. MATTEO BERNARDI  
 ING. ANTONIO RIJUI  
 ING. FRANCESCO BOSINCU

ING. ELENA DEMARTIS  
 ARCH. SILVIA SUSSARELLU  
 AGR. CANDIDO MACODDI  
 DOTT.SSA ELISABETTA ALBA

ENTE PROGRAMMATTORE E FINANZIATORE DELL'INTERVENTO  
 REGIONE AUTONOMA DE SARDEGNA  
 REGIONE AUTONOMA DELLA SARDEGNA

COMMITTENTE  
 COMUNE DI PALAU  
 UNIONE DEI COMUNI DELLA GALLURA  
 Sindaco: Francesco Giuseppe Manna - RUP: Arch. Giovanni Tiveddu

LAVORO  
 INTERVENTO DI COMPLETAMENTO E RAZIONALIZZAZIONE DEL PORTO COMMERCIALE DI PALAU (SS) - SARDEGNA  
 CIG: 67348058E5 - CUP: H14B15001080002

**LAYOUT DI CANTIERE**



COMMESSA	FASE	TIPO DOC.	PROGR.	REV.	SCALA
S16141	PP	TV	20	0	1:2000

REV.	DATA	DESCRIZIONE	REDATTO	CONTROLLATO	APPROVATO
0	17/03/2022	EMISSIONE	ENSER	A. RIJUI	G. MUSINU
1					
2					
3					

FOGLIO A0 CTB ENSE\_1.0.ctb FILE S16141-PP-TV20\_0 - LAYOUT DI CANTIERE.DWG PLOTTAGGIO 1:1

**ENSER SRL**  
 C.F./P.IVA/Registro Imprese RA 02058800398  
 WEB: www.enser.it E-MAIL: ingegneria@enser.it  
 www.enser.fr P.E.C.: ensersrl-ra@legalmail.it

SEDE PRINCIPALE: Viale A. Bacammi, 29/2 48018 Faenza (RA) Tel. (+39) 0546 663423

SEDE DI BOLOGNA: Via E. Zaccari, 16 40127 Bologna (BO) Tel. (+39) 051 245663

SEDE DI SANTARCANGELO: Via A. Costa, 115 47822 Santarcangelo di Romagna (RA) Tel. (+39) 0546 663423

SUCURSALE DI PARIGI: 1 Rue de Stockholm 75008 Paris (France) Tel. +33 (0)6 60688977