


I011DE02
 Scarificazione pavimentazione:
 Superficie: 6530 mq
 Spessore: 30 cm
 Volume: 2050 mc
 Demolizione rilevati:
 Volume: 27500 mc

I011DE03
 Scarificazione pavimentazione:
 Superficie: 3800 mq
 Spessore: 30 cm
 Volume: 1140 mc
 Demolizione rilevati:
 Volume: 48000 mc
 Opere civili:
 - Demolizione spalle in c.a.: 200 mc
 - Demolizione impalcati: Ssp. = 95 mq
 Struttura in c.a.

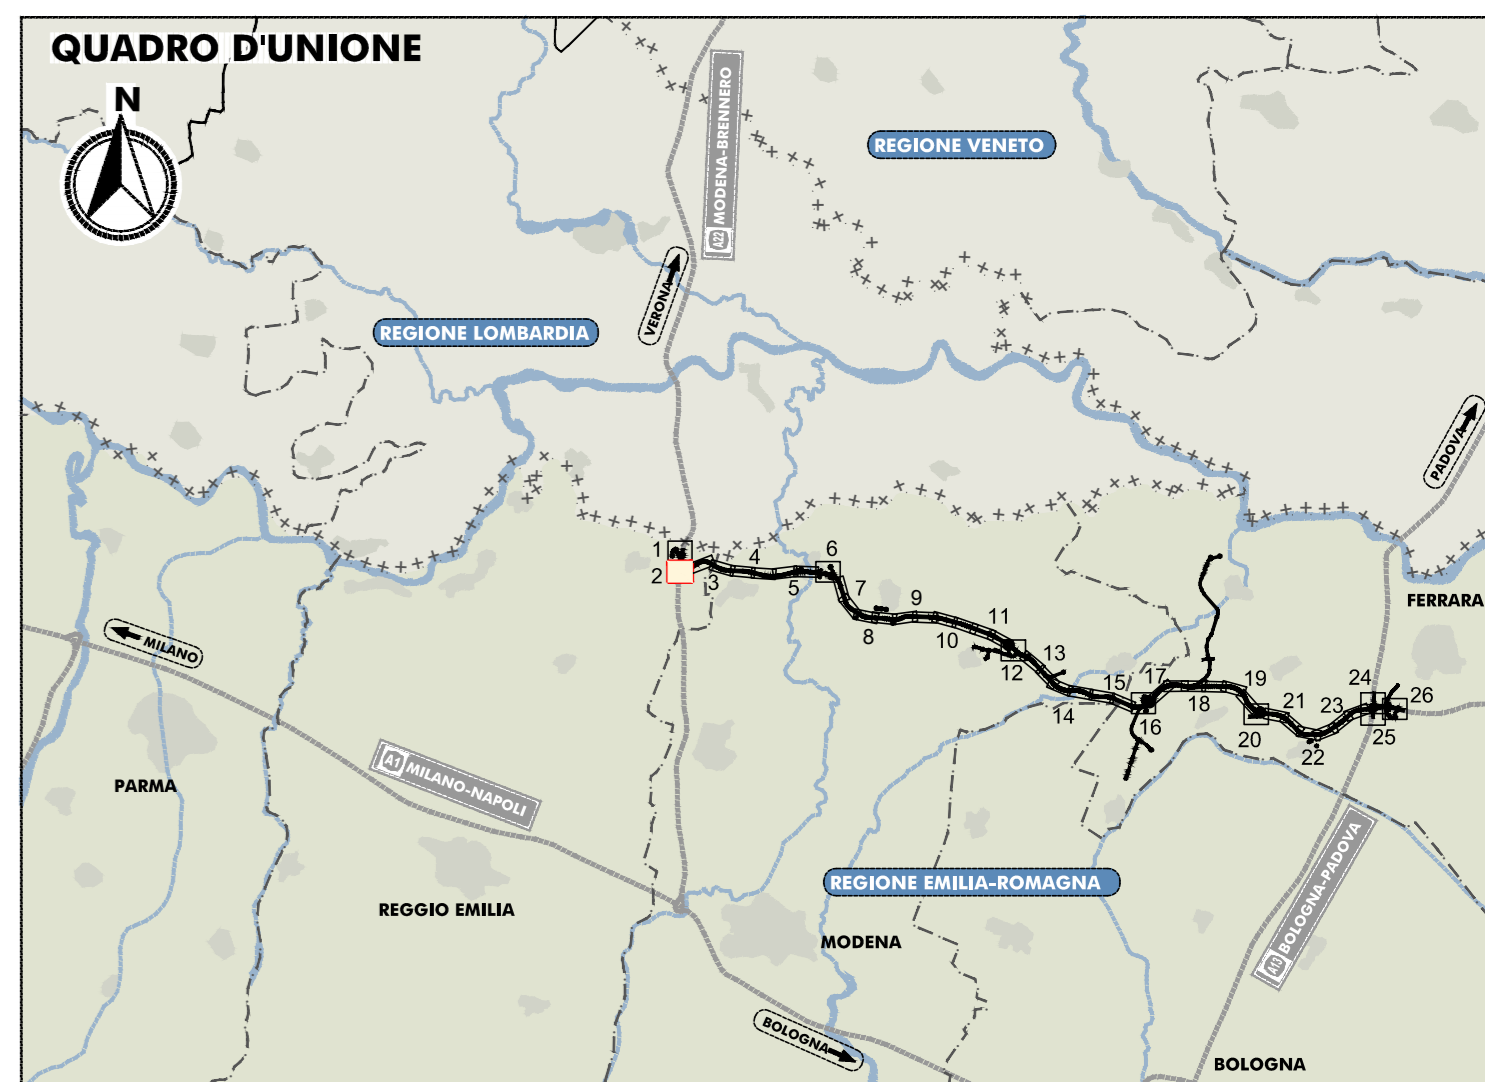

LEGENDA

TERRITORIO	<ul style="list-style-type: none"> Confini regionali Confini provinciali Confini comunali Denominazione Comune Costi d'acqua e presenze idrografiche principali 	INFRASTRUTTURE ESISTENTI	<ul style="list-style-type: none"> Autostrade Ferrovie Asse viario Cispadano
RUOLO (RE)	<ul style="list-style-type: none"> INDICAZIONE DIREZIONE INDICAZIONE PAVIMENTAZIONE 	INFRASTRUTTURE DI PROGETTO	<ul style="list-style-type: none"> Tracciato autostradale, svincoli, interconnessioni, aree di servizio autostradale Viabilità di addizione al sistema autostradale Interventi di ricucitura delle viabilità poderali interferite (larghezza 4-6m) Percorsi ciclabili
DEMOLIZIONI	<ul style="list-style-type: none"> Demolizioni Fabbricati Demolizioni Opere d'Arte Demolizioni Rilevati Bonifica Fossi e Vasche Demolizioni Pavimentazioni Stradali 		

ELABORATI DI RIFERIMENTO

CARATTERISTICHE DEI MATERIALI

NOTE

<p>IL CONCEDENTE</p> <p>Regione Emilia-Romagna</p>	<p>IL CONCESSIONARIO</p> <p>ARC AUTOSTRADA REGIONALE CISPADANA</p>	
<p>AUTOSTRADA REGIONALE CISPADANA DAL CASELLO DI REGGIOLO-ROLO SULLA A22 AL CASELLO DI FERRARA SUD SULLA A13</p> <p>CODICE C.U.P. E8180800060009</p>	
<p>PROGETTO DEFINITIVO</p>	
<p>ASSE AUTOSTRADALE (COMPRESIVO DEGLI INTERVENTI LOCALI DI COLLEGAMENTO VIARIO AL SISTEMA AUTOSTRADALE)</p> <p>OPERE D'ARTE ESISTENTI</p> <p>DEMOLIZIONI</p> <p>ASSE PRINCIPALE - PLANIMETRIE DELLE INDAGINI</p> <p>PLANIMETRIA INDIVIDUAZIONE SITI OGGETTO DI DEMOLIZIONE - TAVOLA 2/26</p>	
<p>IL PROGETTISTA</p> <p>PICENTINI INGEGNERI S.r.l. Ing. Luca Piccentini Albo Ing. Bologna n° 4152</p>	<p>RESPONSABILE INTEGRAZIONE PRESTAZIONI SPECIALISTICHE</p> <p>Ing. Emilio Salsi Albo Ing. Reggio Emilia n° 545</p>	<p>IL CONCESSIONARIO</p> <p>Autosole Regionale Caspiana S.p.A. IL PRESIDENTE Giovanni Pizzani</p>	
<table border="1" style="width: 100%; border-collapse: collapse;"> <tr> <td style="width: 5%;">G</td><td style="width: 15%;"></td><td style="width: 15%;"></td><td style="width: 15%;"></td><td style="width: 15%;"></td><td style="width: 15%;"></td><td style="width: 15%;"></td></tr> <tr> <td>F</td><td></td><td></td><td></td><td></td><td></td><td></td></tr> <tr> <td>E</td><td></td><td></td><td></td><td></td><td></td><td></td></tr> <tr> <td>D</td><td></td><td></td><td></td><td></td><td></td><td></td></tr> <tr> <td>C</td><td></td><td></td><td></td><td></td><td></td><td></td></tr> <tr> <td>B</td><td></td><td></td><td></td><td></td><td></td><td></td></tr> <tr> <td>A</td><td>17.04.2012</td><td>Emissione</td><td>Fantoni</td><td>Piccentini</td><td>Salsi</td><td></td></tr> </table>		G							F							E							D							C							B							A	17.04.2012	Emissione	Fantoni	Piccentini	Salsi		<p>IDENTIFICAZIONE ELABORATO</p> <table border="1" style="width: 100%; border-collapse: collapse;"> <tr> <th>NUM. PROSP.</th><th>FILE</th><th>STATO</th><th>GRUPPO</th><th>DESCRIZIONE</th><th>DATA</th><th>REDAZIONE</th><th>CONTROLLO</th><th>APPROVAZIONE</th></tr> <tr> <td>31010</td><td>P1</td><td>0</td><td>A1010</td><td>OPERE D'ARTE ESISTENTI</td><td>17.04.2012</td><td>A</td><td>02</td><td>A</td></tr> </table> <p>SCALE 1:2000</p>	NUM. PROSP.	FILE	STATO	GRUPPO	DESCRIZIONE	DATA	REDAZIONE	CONTROLLO	APPROVAZIONE	31010	P1	0	A1010	OPERE D'ARTE ESISTENTI	17.04.2012	A	02	A
G	
F	
E	
D	
C	
B	
A	17.04.2012	Emissione	Fantoni	Piccentini	Salsi	
NUM. PROSP.	FILE	STATO	GRUPPO	DESCRIZIONE	DATA	REDAZIONE	CONTROLLO	APPROVAZIONE	
31010	P1	0	A1010	OPERE D'ARTE ESISTENTI	17.04.2012	A	02	A	