Firmato digitalmente da
Samuele Ulivi
CN = Ulivi Samuele
O = Ordine Ingegneri Provincia di Forli'-Cesena
C = IT

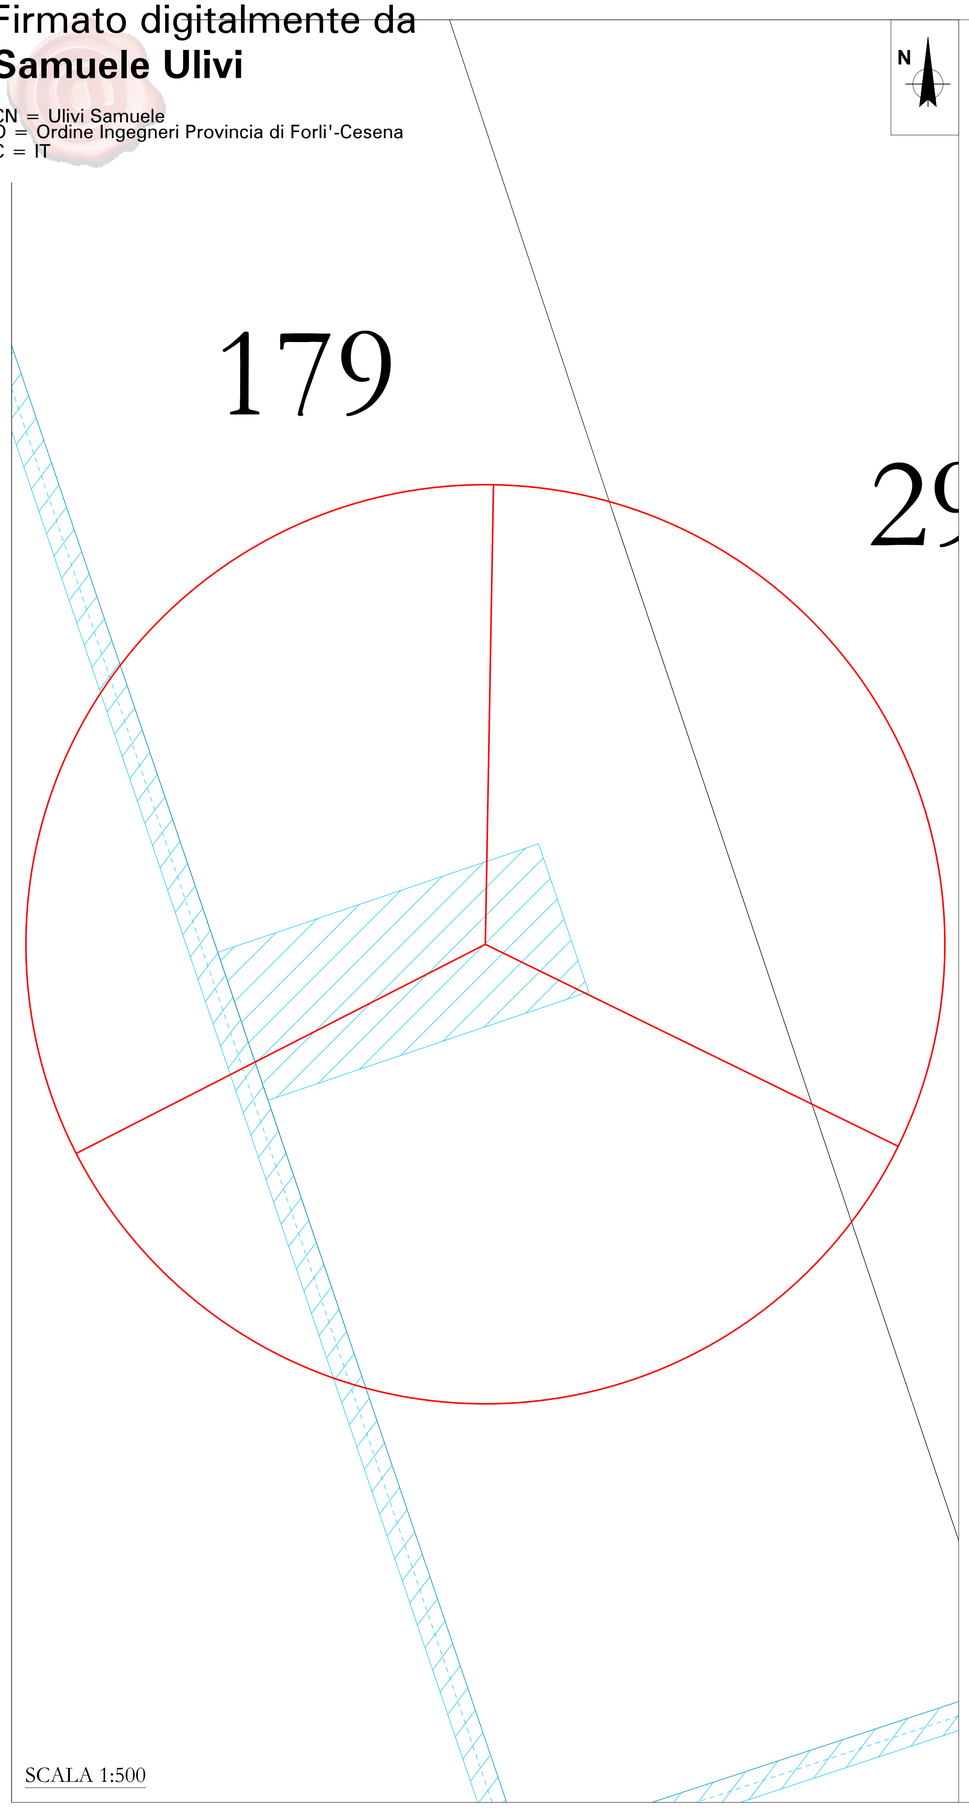

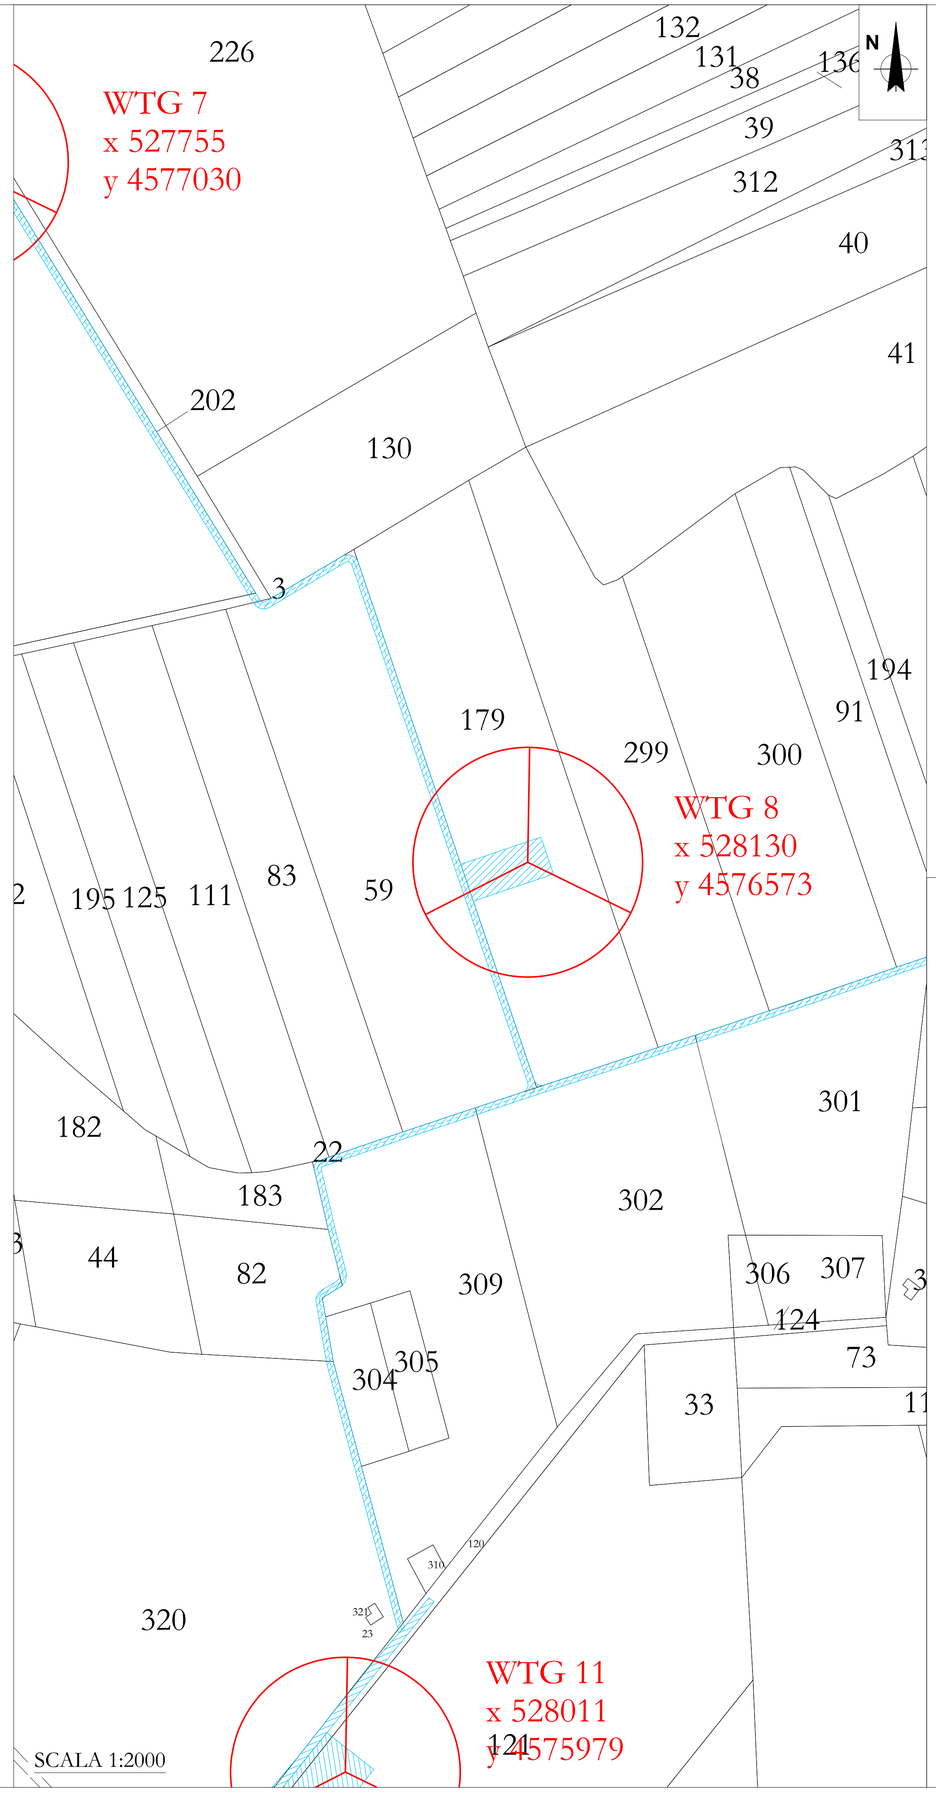

LEGENDA

- Aerogeneratore
- Strade e piazzole di nuova realizzazione
- Strada Comunale

AREN ELECTRIC POWER S.p.A.

Sede legale e operativa: Via dell'Arrigoni, 308 - 47522 Cesena (FC), Italia
Codice Fiscale, P. IVA 03803880404

COMUNE DI TROIA (FG)
LOCALITÀ "SERRAREDINE"

PROGETTO PER LA REALIZZAZIONE DI

IMPIANTO EOLICO "SERRAREDINE"

REDAZIONE /PROGETTISTA:

Aren Electric Power Spa
Società per Azioni con Unico Socio
Via dell'Arrigoni 308 - 47522 Cesena (FC)
Ph. +39 0547 415245 - Fax +39 0547 415274
P.Iva 03803880404
Registro delle Imprese di Forlì Cesena R.E.A. 317048

TIMBRO E FIRMA PROGETTISTA:

TITOLO ELABORATO:
Planimetria su catastale area WTG 8

CODICE ELABORATO:	FORMATO:	SCALA:	FASE:
TRODCA08T01408 00	A1	1:2000 1:500	PROGETTO DEFINITIVO

REV.	DESCRIZIONE	DATA	REDATTO	VERIFICATO	APPROVATO
00	Prima emissione	04/05/2022	D. Zampa	V. Melchionna	S. Ulivi
01					
02					
03					
04					

FILE: TRO_Progetto_rev2.dwg

LA DIFFUSIONE E RIPRODUZIONE, ANCHE PARZIALE, DI QUESTA TAVOLA E' VIETATA A TERMINI DI LEGGE