
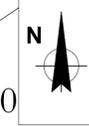


8

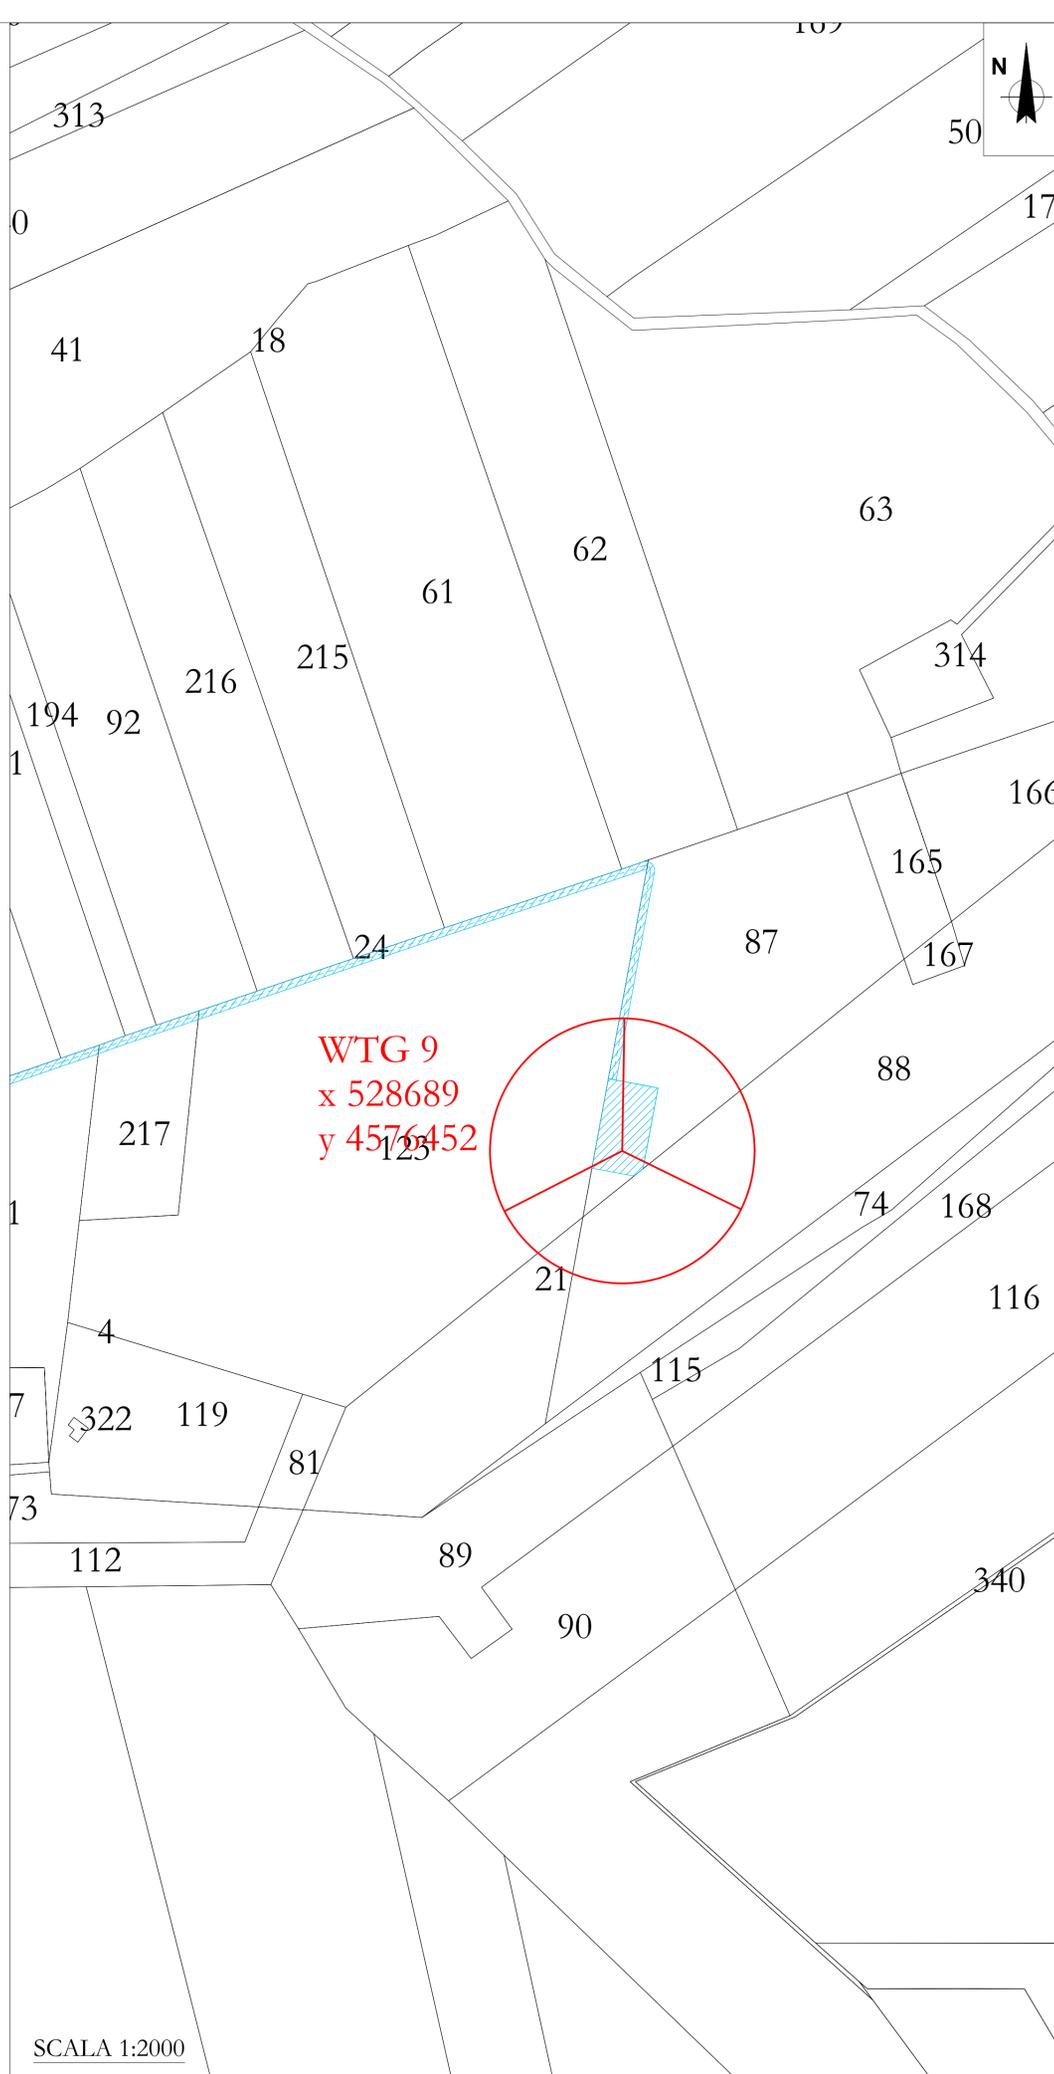

SCALA 1:2000

LEGENDA

-  Aerogeneratore
-  Strade e piazzole di nuova realizzazione



AREN ELECTRIC POWER S.p.A.

Sede legale e operativa: Via dell'Arrigoni, 308 - 47522 Cesena (FC), Italia  
Codice Fiscale, P. IVA 03803880404

COMUNE DI TROIA (FG)  
LOCALITÀ "SERRAREDINE"

PROGETTO PER LA REALIZZAZIONE DI  
IMPIANTO EOLICO  
"SERRAREDINE"

REDAZIONE / PROGETTISTA:  
**Aren Electric Power Spa**  
Società per Azioni con Unico Socio  
Via dell'Arrigoni 308 - 47522 Cesena (FC)  
Tel. +39 0547 415245 - Fax +39 0547 415274  
P.Iva 03803880404  
Registro delle Imprese di Forlì Cesena R.E.A. 317048



TIMBRO E FIRMA PROGETTISTA:

TITOLO ELABORATO:  
**Planimetria su catastale area WTG 9**

CODICE ELABORATO: <b>TRODC A.0.9 T 0.14 0.9 0.0</b>	FORMATO: <b>A1</b>	SCALA: <b>1:2000 1:500</b>	FASE: <b>PROGETTO DEFINITIVO</b>
--	-----------------------	-----------------------------------	-------------------------------------

REV.	DESCRIZIONE	DATA	REDATTO	VERIFICATO	APPROVATO
00	Prima emissione	04/05/2022	D. Zampa	V. Melchionna	S. Ulivi
01					
02					
03					
04					

FILE: TRO\_Progetto\_rev2.dwg  
LA DIFFUSIONE E RIPRODUZIONE, ANCHE PARZIALE, DI QUESTA TAVOLA E' VIETATA A TERMINI DI LEGGE

SCALA 1:500

115