


Estratto IGM 1:25000




LEGENDA

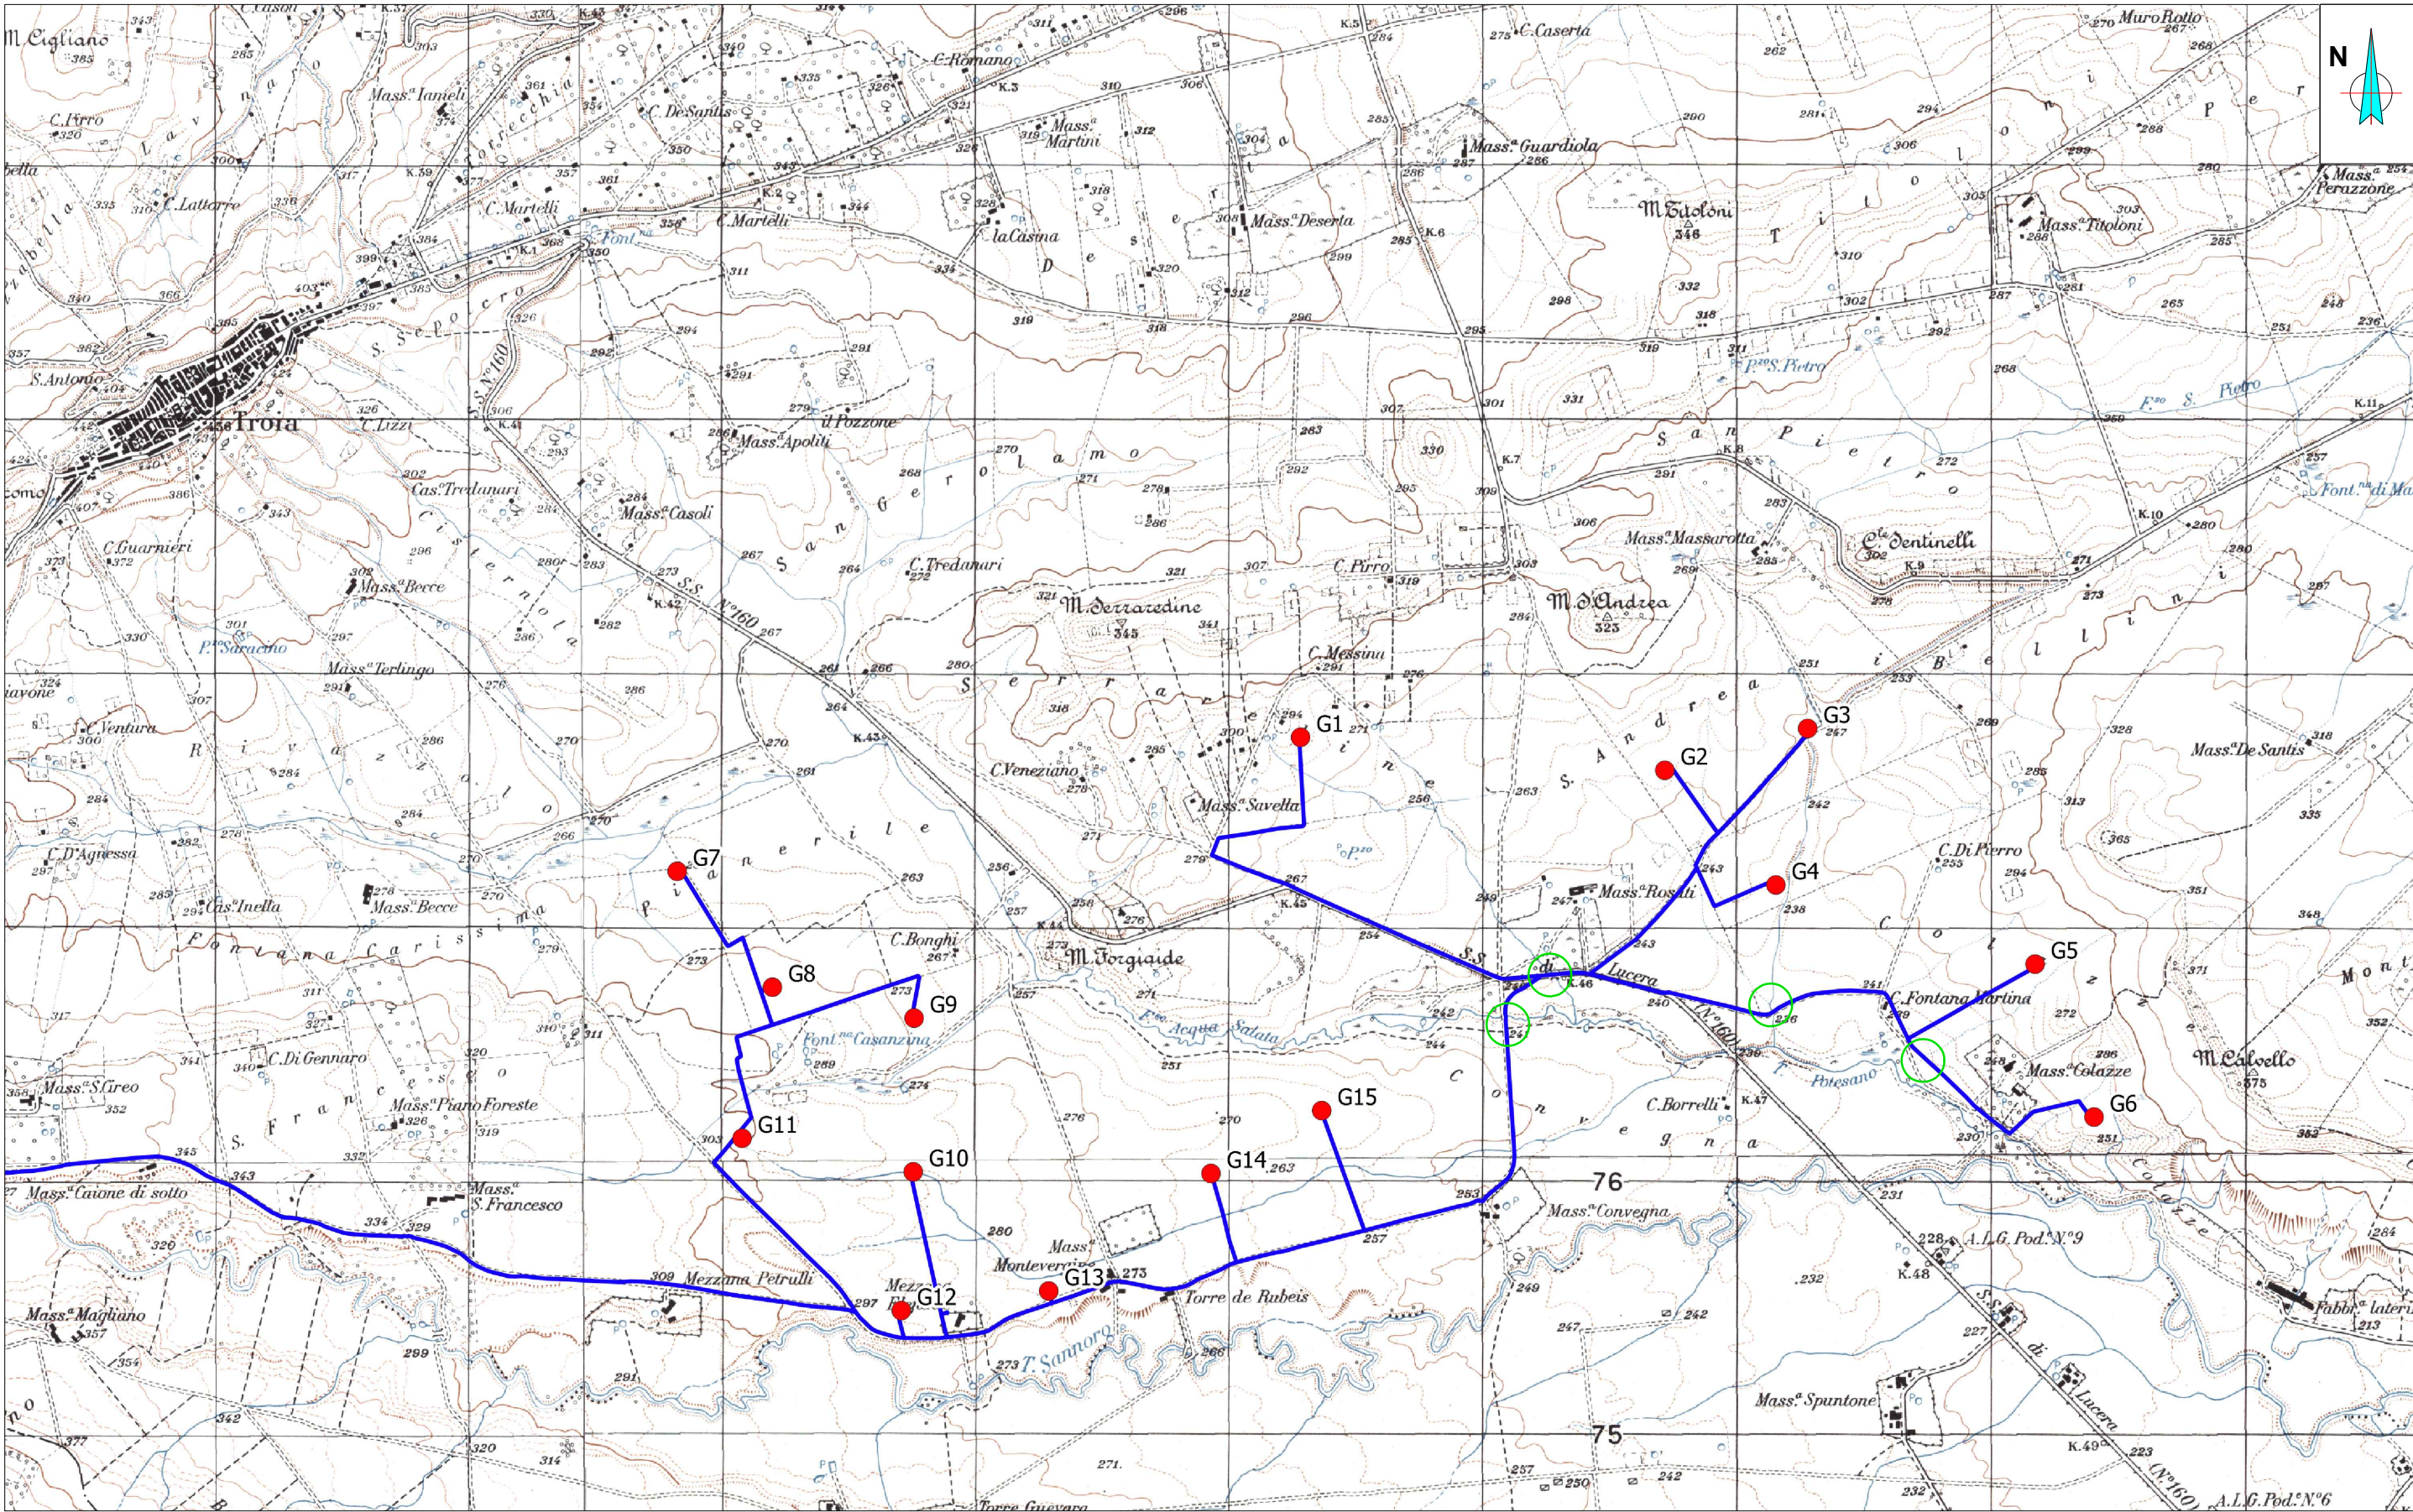

Aerogeneratore




Tracciato cavidotto

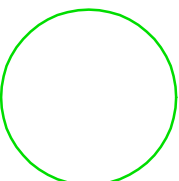


Localizzazione interferenza

- L'attraversamento del corso d'acqua sarà da effettuare in modalità tale da mantenere inalterata la sezione idraulica, come verrà dettagliato nel Progetto Esecutivo in base alle indicazioni degli enti interessati;
- Quota attraversamento: almeno 2,0 m al di sotto del thalweg;
- Tracciate planoaltimetrico di dettagli da determinarsi in base di progettazione Esecutiva in relazione alle caratteristiche geotecniche locali

Estratto Catastale 1:5000

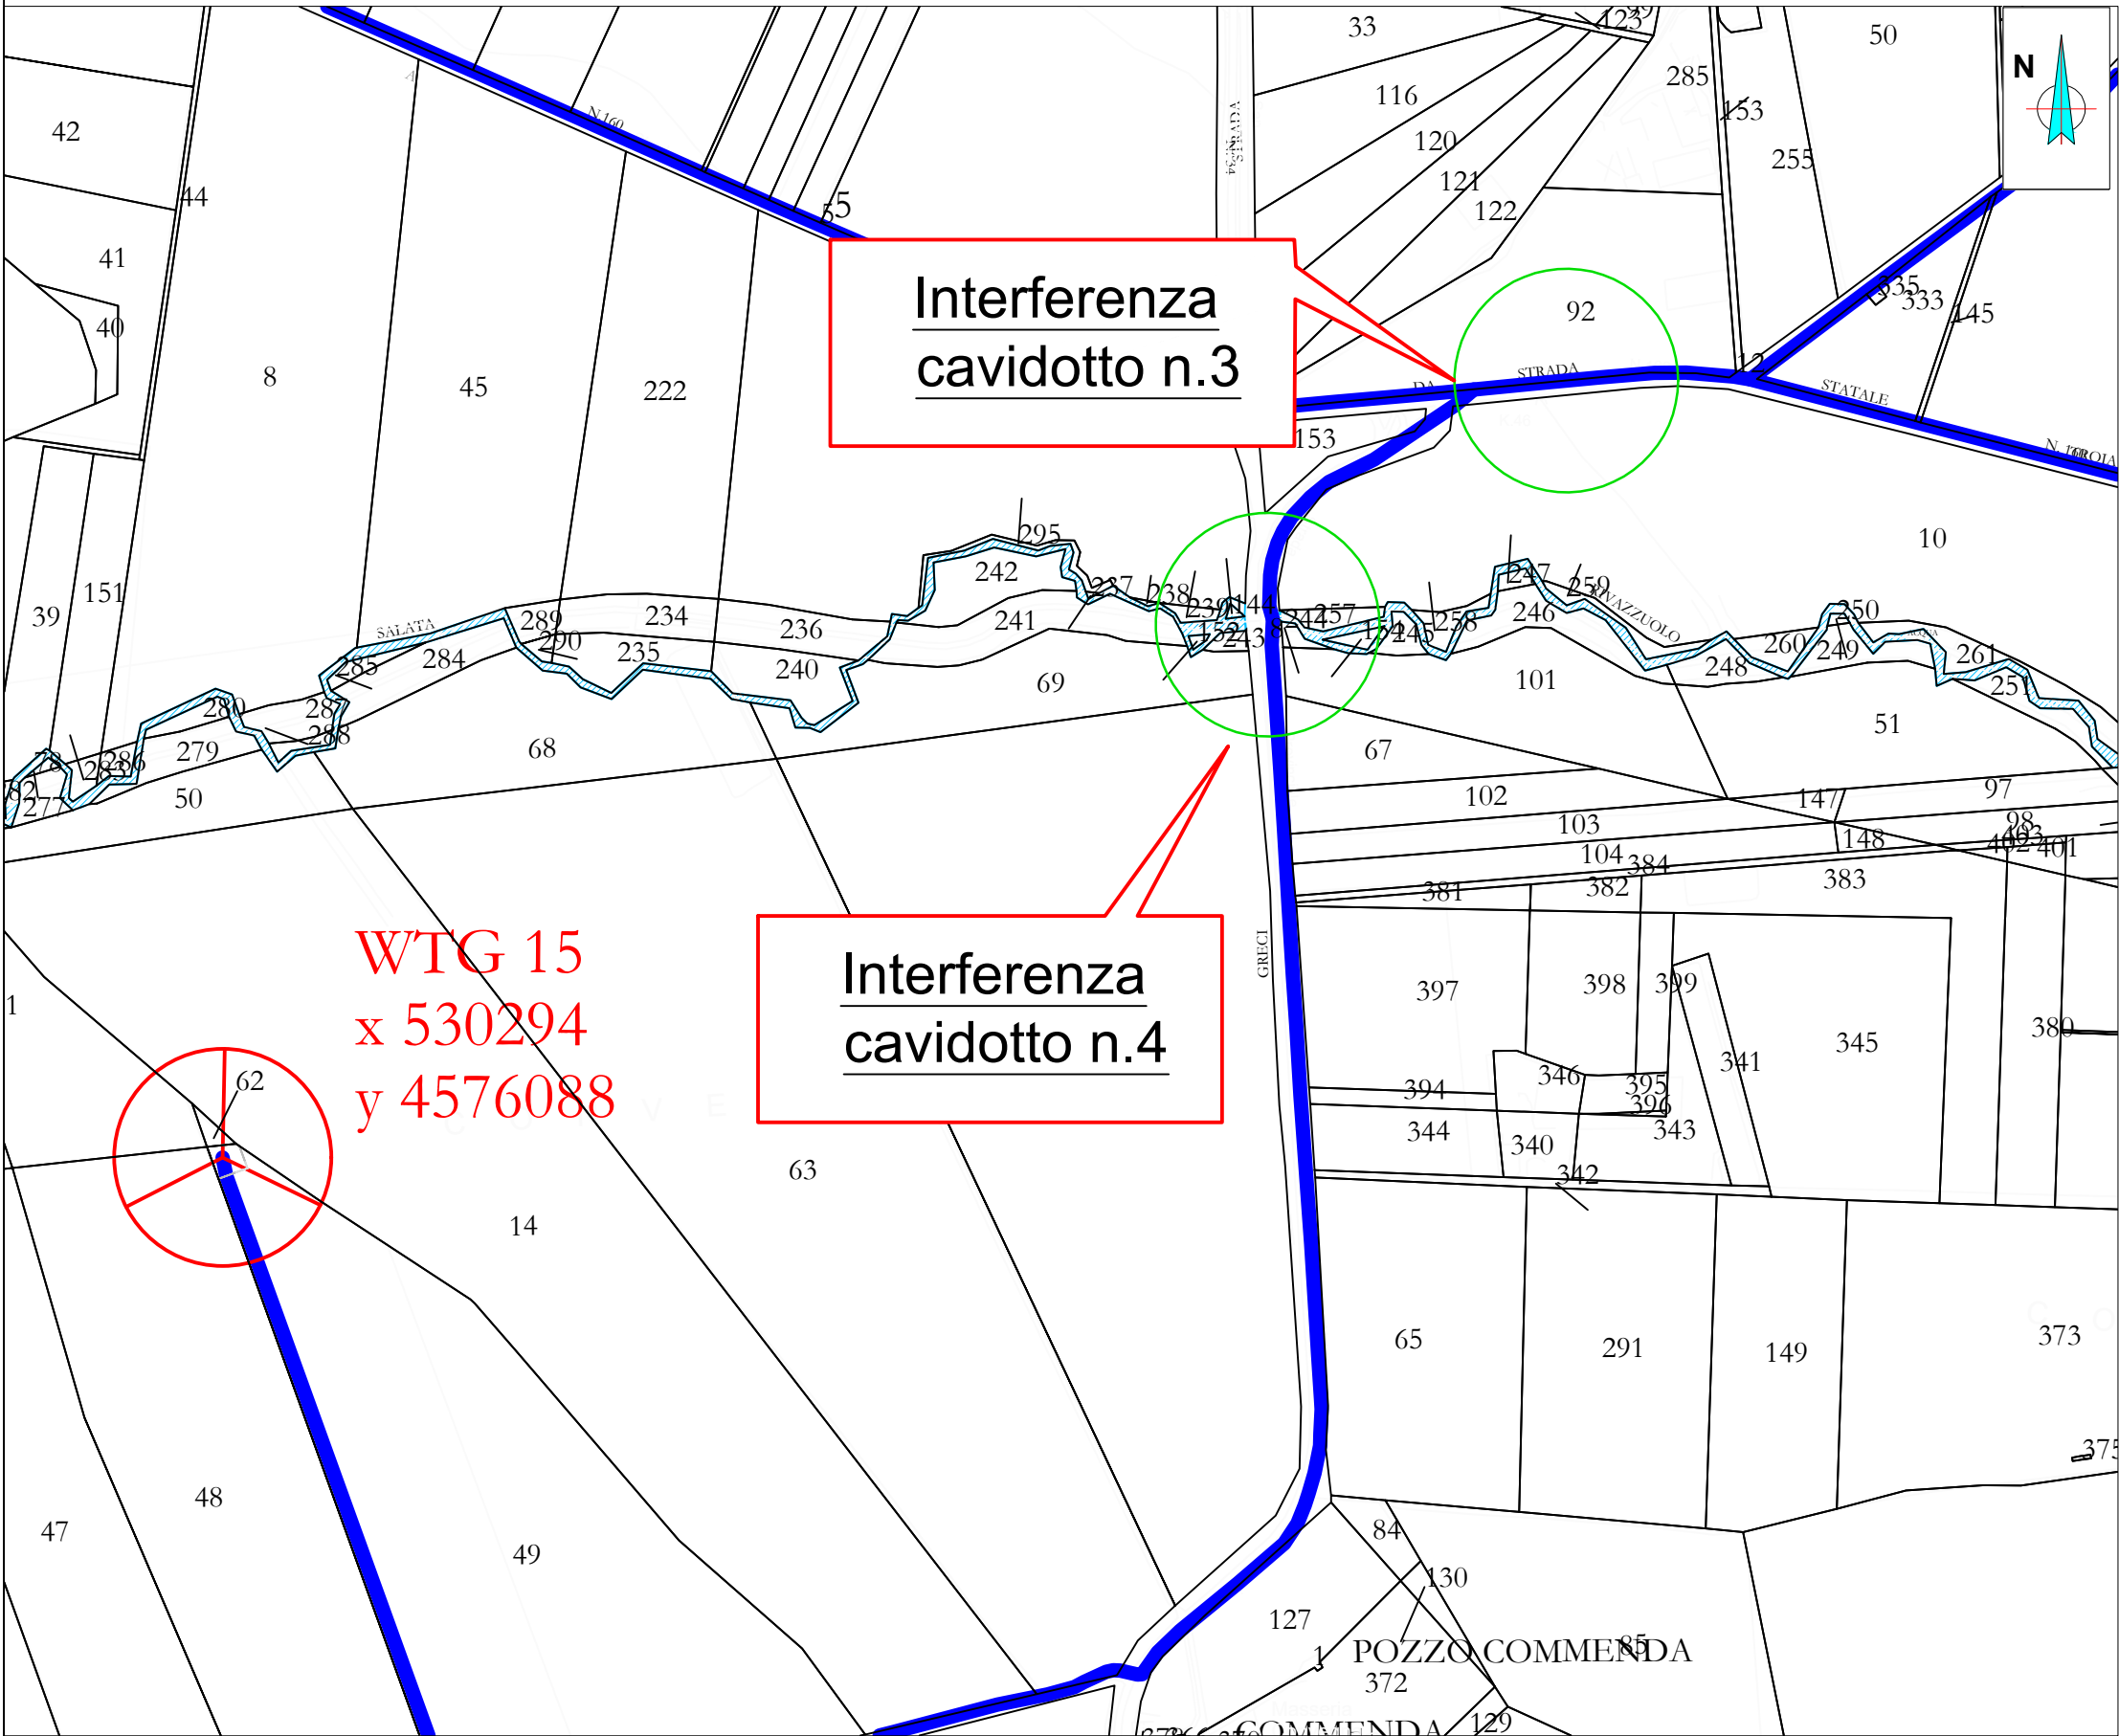

Estratto CTR 1:2000

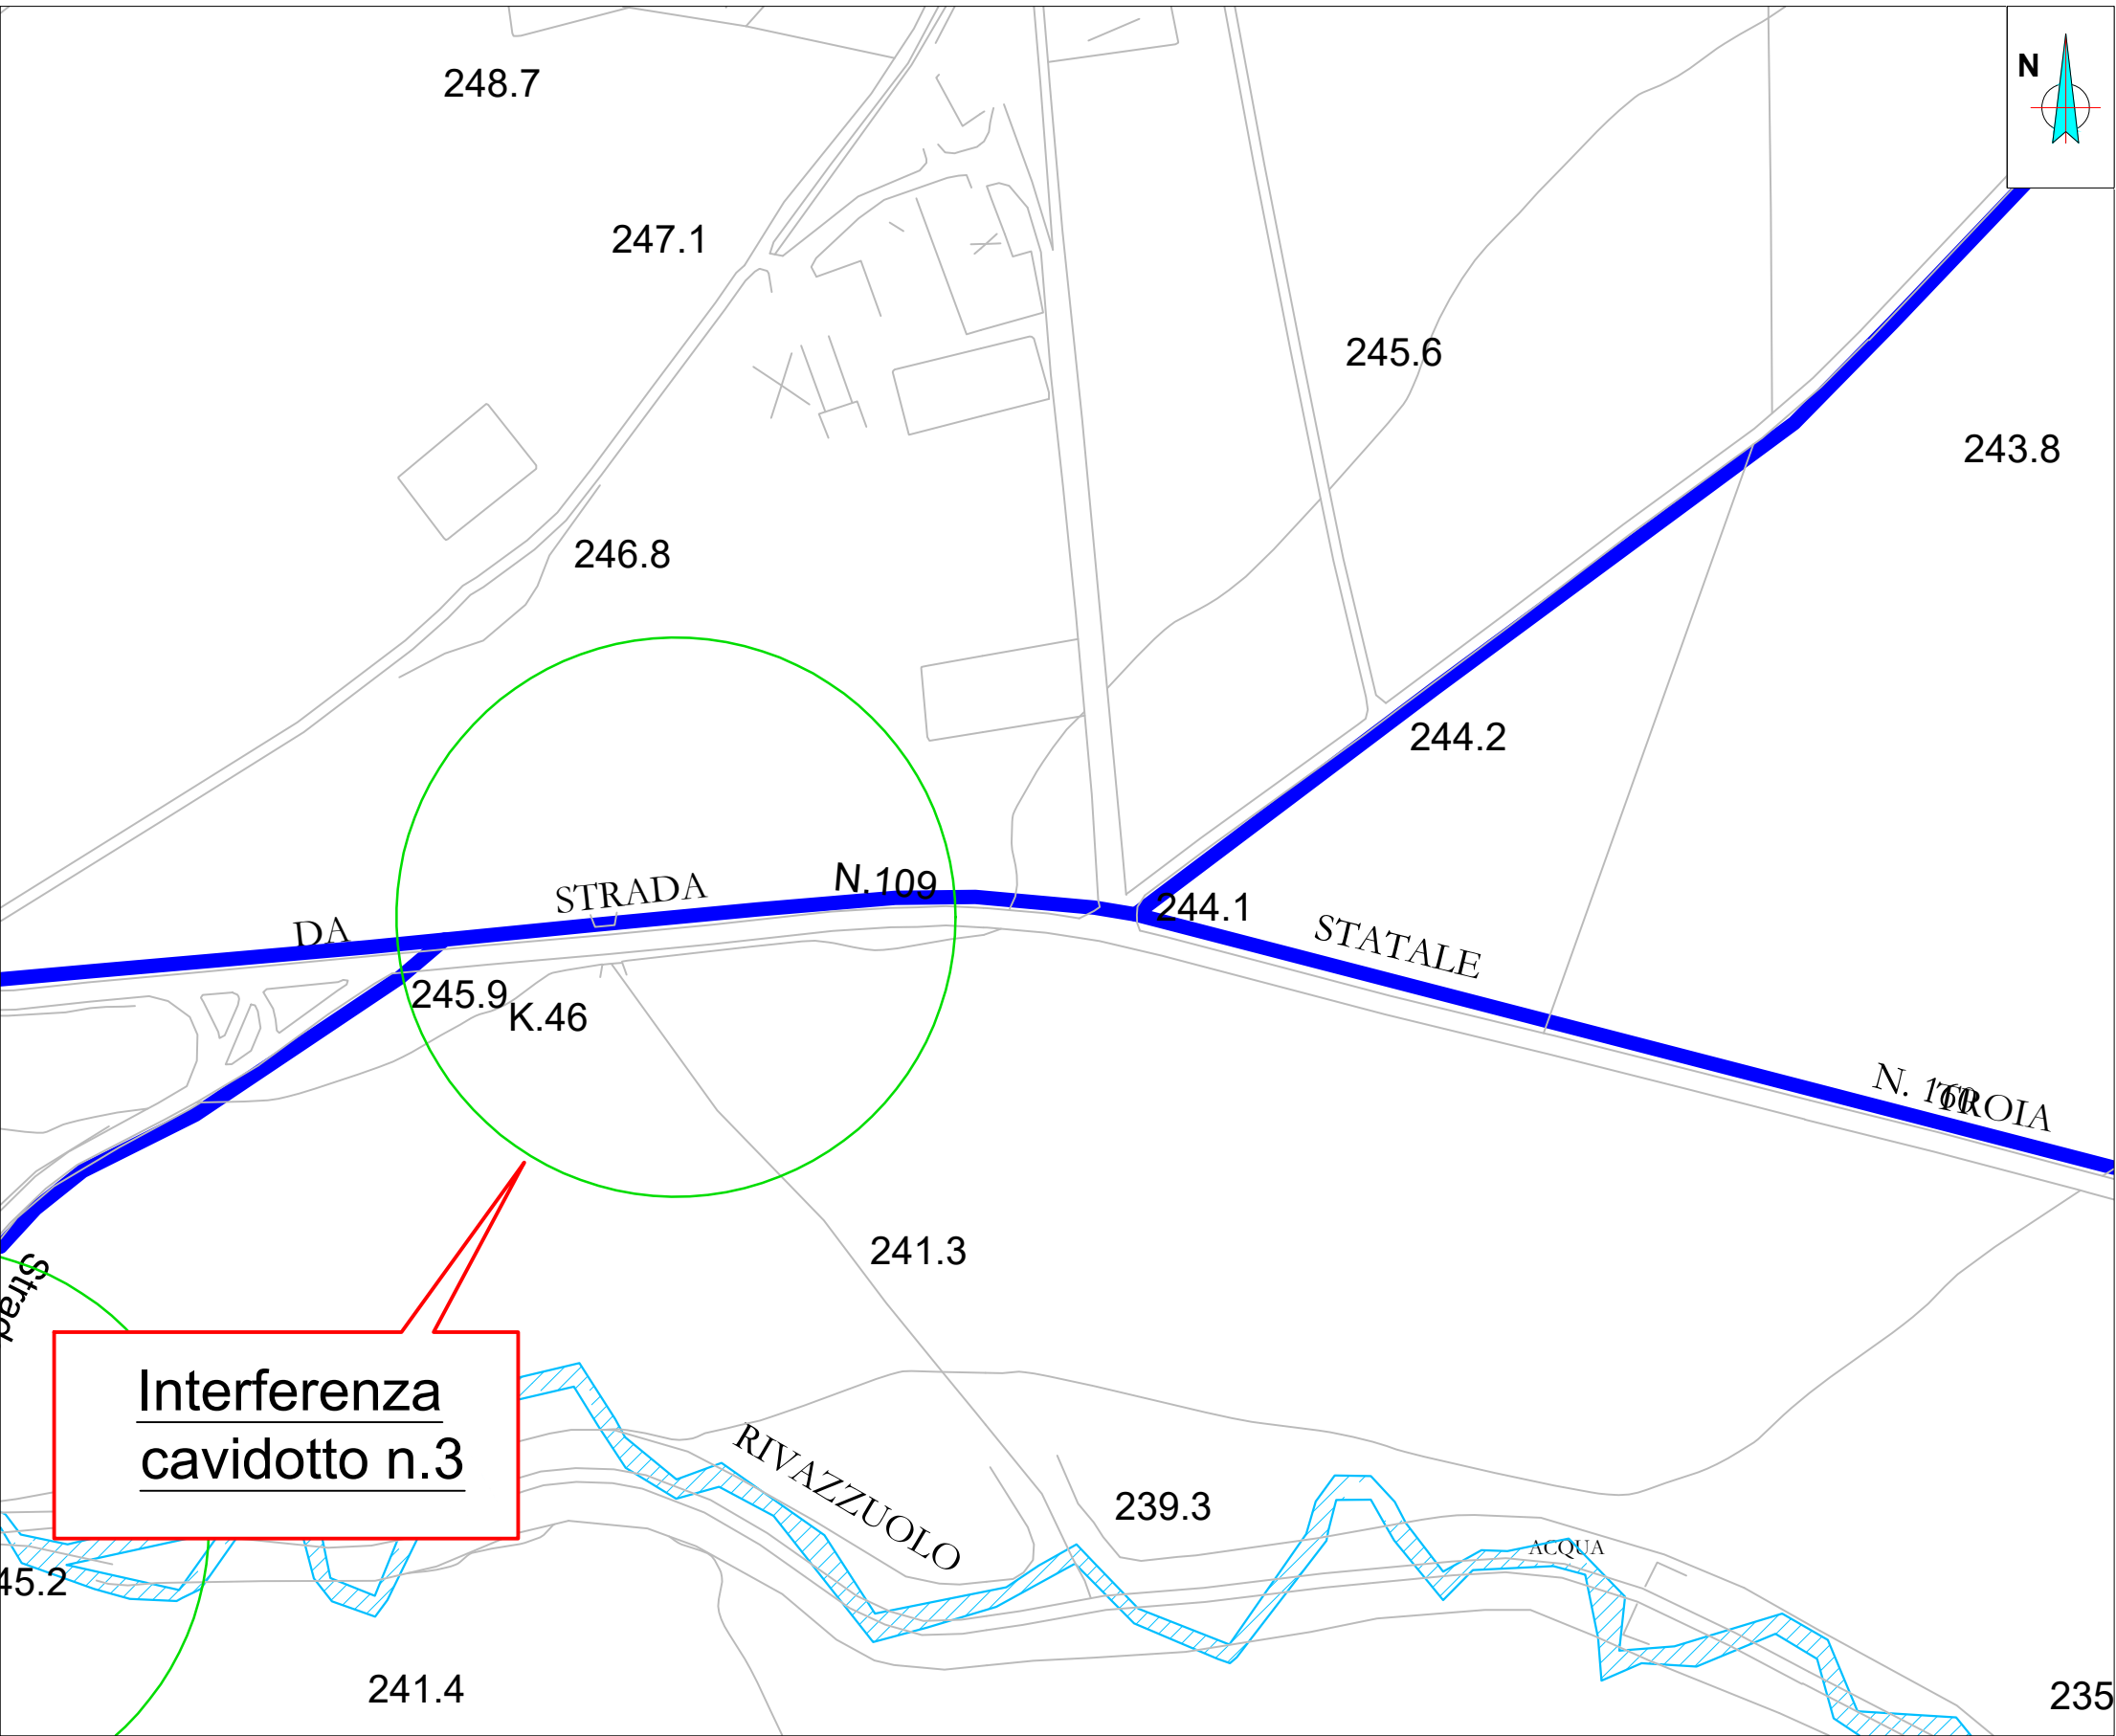

AREN ELECTRIC POWER S.p.A.

Sede legale e operativa: Via dell'Arrigoni, 308 - 47522 Cesena (FC), Italia
Codice Fiscale, P. IVA 03803880404

COMUNE DI TROIA (FG)
LOCALITÀ "SERRAREDINE"

PROGETTO PER LA REALIZZAZIONE DI
IMPIANTO EOLICO
"SERRAREDINE"

REDAZIONE / PROGETTISTA:
Aren Electric Power Spa
Società per Azioni con Unico Socio
Via dell'Arrigoni 308 - 47522 Cesena (FC)
Ph. +39 0547 415245 - Fax +39 0547 415274
P.Iva 03803880404
Registro delle Imprese di Forlì Cesena R.E.A. 317048



TIMBRO E FIRMA PROGETTISTA:

TITOLO ELABORATO:
Interferenze cavidotto con reticolo Idrografico

CODICE ELABORATO:
TRODC_CAVT01600_03_00

FORMATO:

A1

SCALA:

Varie

FASE:

PROGETTO DEFINITIVO

REV.	DESCRIZIONE	DATA	REDATTO	VERIFICATO	APPROVATO
00	Prima emissione	15/04/2022	L.Emmì	E.Teodorani	S. Ulvi
01					
02					
03					
04					

FILE: TRODC_CAVT01600_00_Interferenze cavidotto con reticolo Idrografico.dwg
LA DIFFUSIONE E RIPRODUZIONE, ANCHE PARZIALE, DI QUESTA TAVOLA E' VIETATA A TERMINI DI LEGGE