PROFILO X1

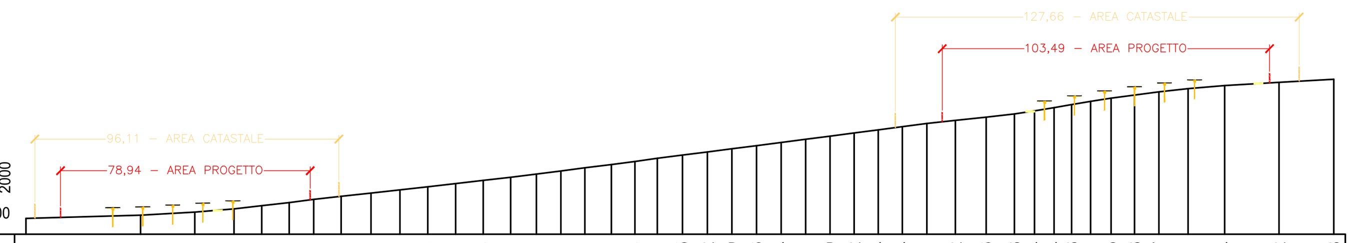

PROGRESSIVE STATO DI FATTO	PARZIALI STATO DI FATTO	QUOTE STATO DI FATTO
0		85
36.25	36.25	86
53.38	17.13	87
65.76	12.38	88
74.54	8.78	89
83.21	8.67	90
90.96	7.75	91
99.65	8.69	92
109.1	9.45	93
118.21	9.11	94
127.05	8.83	95
135.82	8.78	96
144.54	8.72	97
153.22	8.68	98
161.38	8.16	99
169.1	7.72	100
176.68	7.57	101
185.09	8.41	102
192.54	7.45	103
199.57	7.04	104
207.53	7.96	105
215.42	7.89	106
223.19	7.76	107
230.96	7.77	108
238.74	7.78	109
246.5	7.76	110
254.19	7.69	111
261.82	7.63	112
269.44	7.62	113
277.04	7.6	114
284.8	7.76	115
293.82	9.01	116
303.56	9.75	117
312.48	8.91	118
318.84	6.36	119
325.04	6.21	120
330.58	5.54	121
336.6	6.01	122
343.05	6.46	123
350.48	7.43	124
358.17	7.69	125
367.4	9.23	126
378.94	11.54	127
396.12	17.18	128
413.48	17.35	129

PROFILO X2

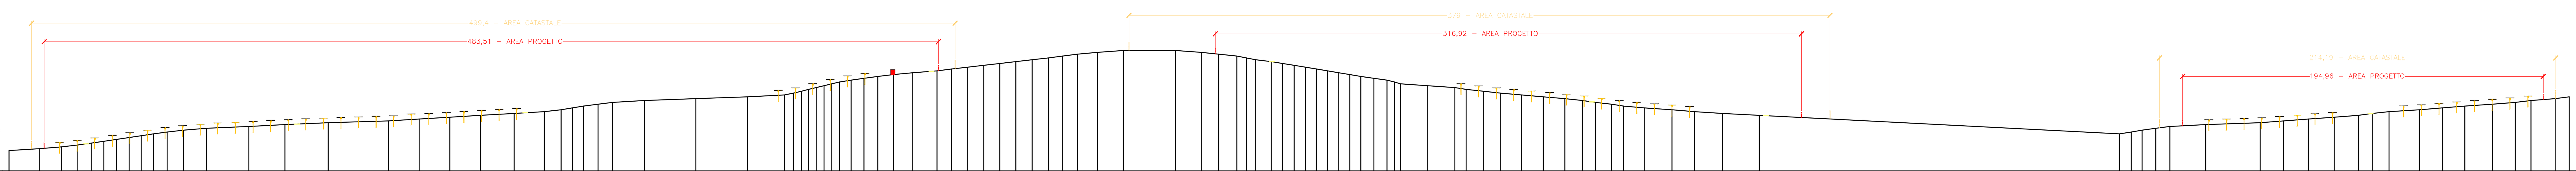

PROGRESSIVE STATO DI FATTO	PARZIALI STATO DI FATTO	QUOTE STATO DI FATTO
0		91
16.58	16.58	92
28.46	11.88	93
37.19	8.73	94
44.44	7.25	95
51.24	6.8	96
58.12	6.88	97
64.94	6.81	98
71.46	6.52	99
78.1	6.64	100
85.46	7.35	101
94.43	8.98	102
106.65	12.22	103
129.68	23.03	104
149.18	19.51	105
172.55	23.36	106
205.11	32.56	107
221.72	16.61	108
238.31	16.6	109
254.8	16.48	110
273.1	18.3	111
289.36	16.26	112
298.47	9.11	113
304.52	6.04	114
310.6	6.08	115
318.47	7.87	116
326.34	7.87	117
343.45	17.11	118
371.35	27.9	119
399.29	27.93	120
419.16	19.88	121
424.06	4.89	122
428.42	4.36	123
432.23	3.81	124
436.41	4.17	125
440.62	4.21	126
444.81	4.19	127
449	4.19	128
455.27	6.27	129
462.22	6.95	130
469.72	7.49	131
478.19	8.47	132
488.61	10.42	133
501.7	13.1	134
509.65	7.95	135
518.33	8.68	136
527	8.67	137
535.67	8.67	138
544.35	8.68	139
553.15	8.8	140
561.95	8.8	141
569.68	7.73	142
577.6	7.92	143
588.46	10.85	144
602.54	14.09	145
630.63	28.09	145
644.59	13.96	144
654.05	9.46	143
663.83	9.78	142
668.99	5.15	141
674	5.02	140
682.44	8.44	139
688.63	6.19	138
694.81	6.18	137
700.95	6.14	136
706.97	6.02	135
712.95	5.98	134
718.92	5.98	133
724.89	5.97	132
730.88	5.99	131
737.93	7.05	130
745.02	7.08	129
749.04	4.02	128
752.35	3.31	127
766.75	14.4	126
781.72	14.98	125
787.79	6.07	124
797.27	9.48	123
806.5	9.23	122
817.81	11.31	121
829.49	11.68	120
841.18	11.69	119
850.78	9.61	118
857.61	6.82	117
866.41	8.8	116
872.91	6.5	115
884.1	11.19	114
899.1	15.01	113
911.21	12.11	112
926.47	15.26	111
946.3	19.83	110
1141.1	194.8	100
1147.38	6.28	101
1153.28	5.9	102
1160.66	7.38	103
1168.28	7.62	104
1187.66	19.38	105
1217.09	29.42	106
1229.83	12.75	107
1243.26	13.42	108
1257.13	13.87	109
1270.2	13.07	110
1277.7	7.5	111
1286.78	9.08	112
1303.32	16.53	113
1315.57	12.25	114
1327.76	12.19	115
1342.72	14.96	116
1355	12.29	117
1363.52	8.51	118
1376.59	13.08	119
1384.2	7.61	120

PROFILO X3

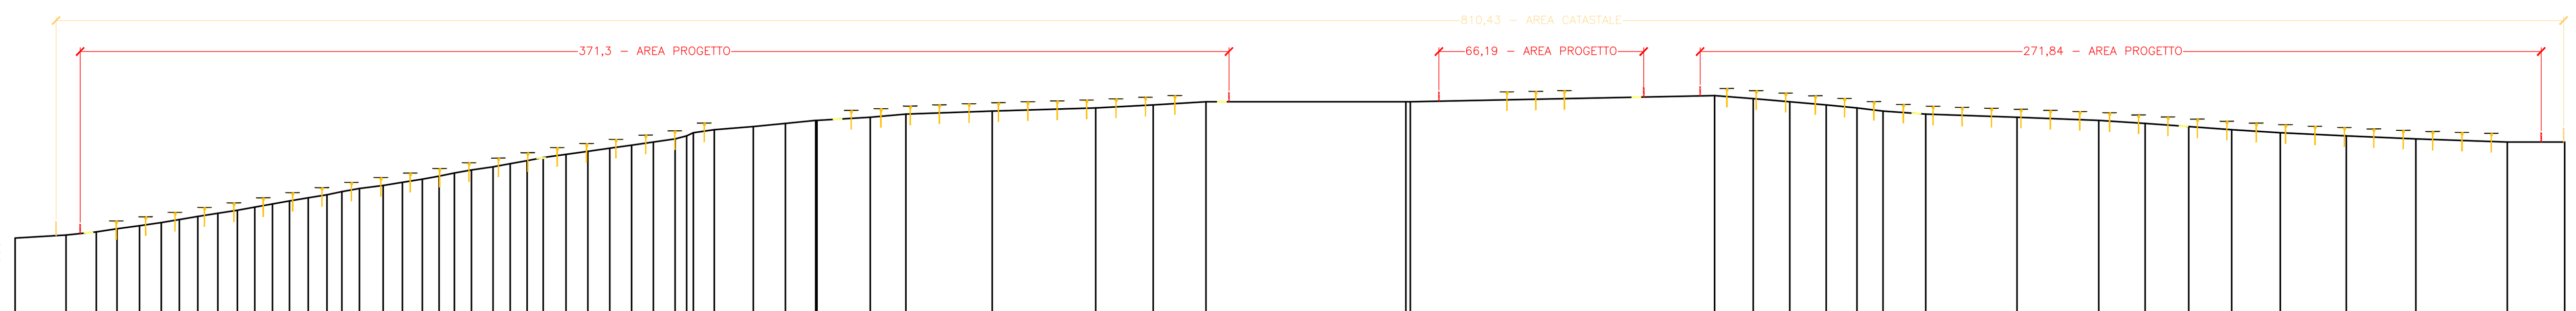

PROGRESSIVE STATO DI FATTO	PARZIALI STATO DI FATTO	QUOTE STATO DI FATTO
0		104
16.46	16.46	105
26.22	9.76	106
32.94	6.72	107
40.19	7.25	108
47.25	7.06	109
53.08	5.83	110
59.06	5.98	111
65.52	6.46	112
71.83	6.31	113
77.48	5.65	114
83.16	5.69	115
88.67	5.51	116
94.73	6.06	117
100.78	6.05	118
105.6	4.82	119
111.3	5.7	120
118.94	7.64	121
125.16	6.22	122
131.62	6.46	123
137.04	5.43	124
141.99	4.95	125
147.5	5.5	126
154.47	6.97	127
160.02	5.56	128
165.48	5.45	129
170.68	5.2	130
178.05	7.37	131
185.12	7.07	132
192.18	7.06	133
199.24	7.06	134
206.28	7.04	135
213.3	7.01	136
216.04	2.74	137
219.17	3.14	138
225.95	6.77	139
238.6	12.65	140
248.95	10.35	141
258.72	9.77	142
259.14	0.42	142
276.39	17.25	143
287.91	11.53	144
315.78	27.87	145
349.23	33.45	146
367.81	18.58	147
384.88	17.07	148
449.49	64.61	148
450.93	1.44	148
549.25	98.32	150
561.75	12.49	149
573.57	11.82	148
585.34	11.77	147
595.26	9.92	146
603.72	8.46	145
617.5	13.78	144
647.02	29.52	143
673.4	26.38	142
688.42	15.02	141
702.51	14.09	140
716.37	13.86	139
732.07	15.7	138
753.44	21.37	137
775.89	22.45	136
805.44	29.55	135
823.99	18.54	135

PROFILO X4

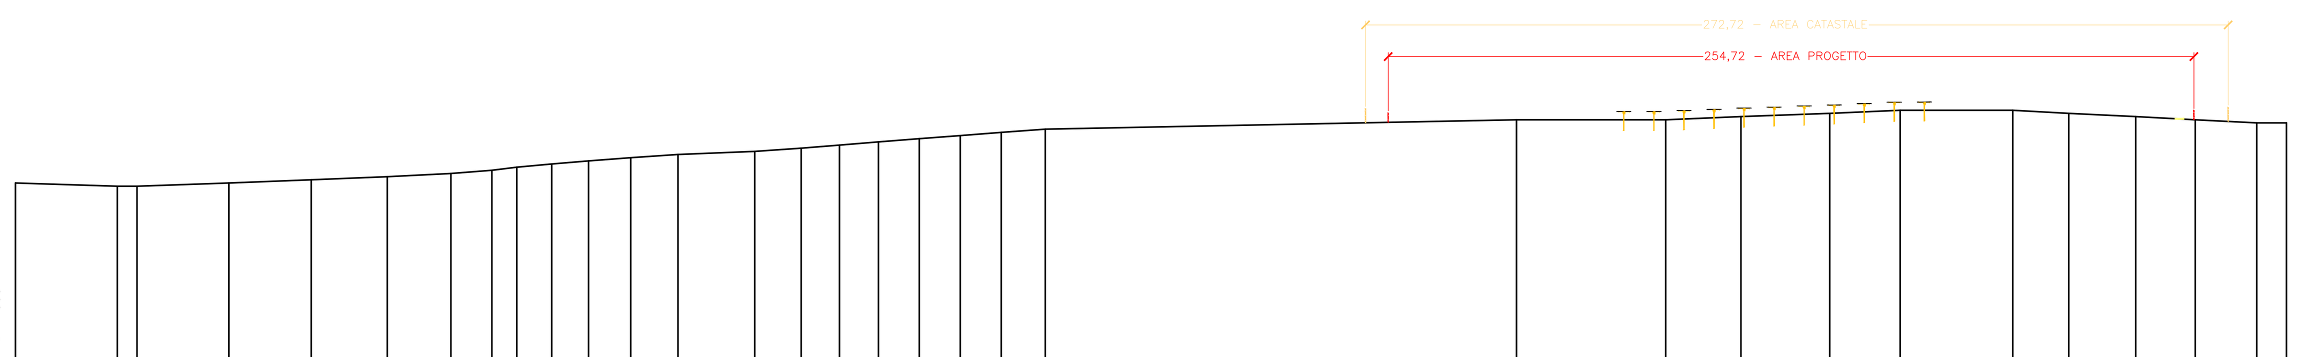

PROGRESSIVE STATO DI FATTO	PARZIALI STATO DI FATTO	QUOTE STATO DI FATTO
0		136
32.22	32.22	135
38.44	6.22	135
67.48	29.04	136
93.52	26.04	137
117.56	24.04	138
137.66	20.1	139
150.63	12.97	140
158.5	7.87	141
169.53	11.03	142
181.19	11.67	143
194.53	13.34	144
209.45	14.92	145
233.72	24.27	146
248.41	14.69	147
260.51	12.11	148
272.83	12.32	149
285.76	12.93	150
298.7	12.94	151
311.64	12.94	152
325.59	13.95	153
474.53	148.95	156
521.71	47.18	156
545.47	23.76	157
573.58	28.11	158
595.82	22.24	159
631.41	35.59	159
649.11	17.71	158
670.28	21.17	157
689.12	18.84	156
708.56	19.44	155
717.95	9.39	155

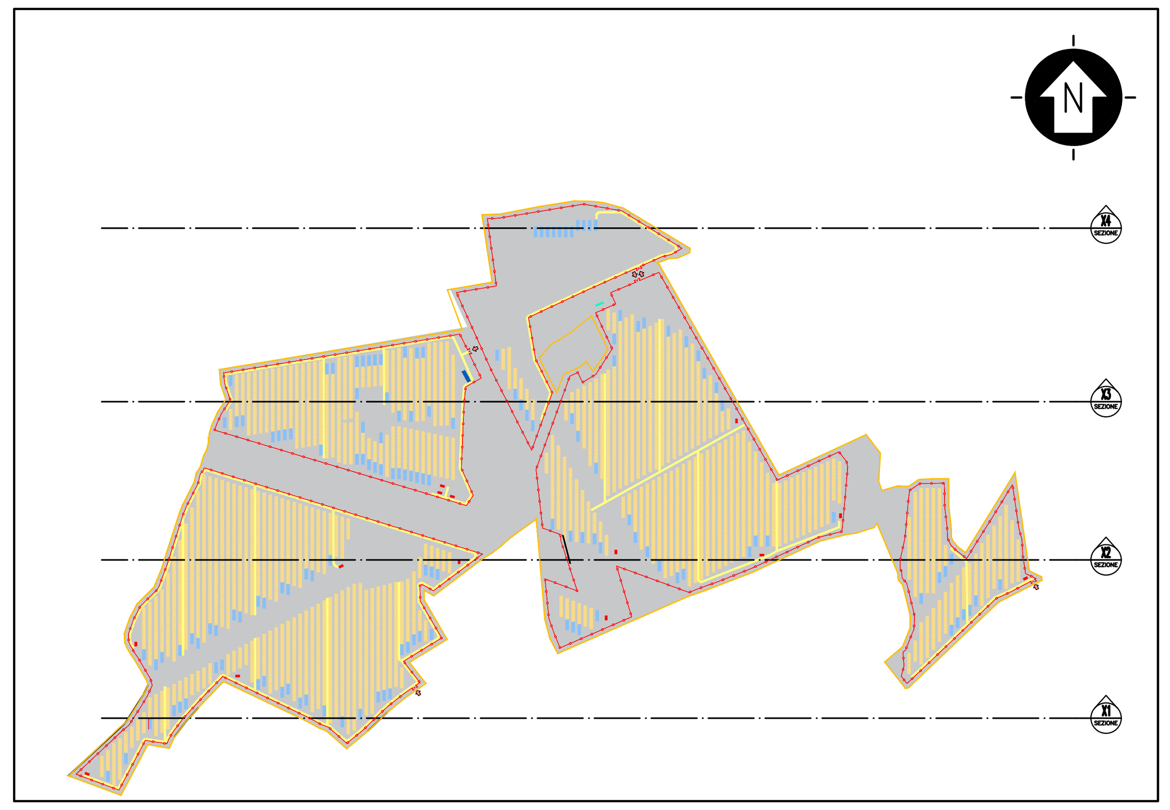

PLANIMETRIA DI RIFERIMENTO

SCALA 1:10'000 – 1 cm = 100 m

0 100 200 500 m
0 1 2 5 cm

LEGENDA

- AREA LORDA DI IMPIANTO
- RECINZIONE IN PROGETTO
- TRACKER (14X2 MODULI)
- TRACKER (28X2 MODULI)
- ACCESSO AREA IMPIANTO
- VIABILITÀ INTERNA IN PROGETTO
- UFFICI
- CABINA ELETTRICA POWER STATION
- MAGAZZINO
- CABINA ELETTRICA GENERALE MT
- STRUTTURE DI SOSTEGNO MODULI– SEZIONI X
- RECINZIONE – SEZIONI X

SCALA 1:2'000 – 1 cm = 20 m

0 20 40 100 m
0 1 2 5 cm

Rev.	Descrizione	Redatto	Verificato	Approvato	Data
0	Emissione	SD	MB	F.Battafarano	DICEMBRE 2021

Proponente:
TEP RENEWABLES (BELLOCCHI PV) S.R.L.
Via Giorgio Castriota, 9 – 90139 Palermo
P. IVA e C.F. 06983530822 – REA PA – 429396

Oggetto:

IMPIANTO FOTOVOLTAICO A TERRA COLLEGATO ALLA RTN
POTENZA NOMINALE 28,38 MW – Comune di Cartoceto (PU)

Progettisti: Ing. Giulia Giombini – Iscritta all'Ordine degli Ingegneri della Provincia di Viterbo al n. A–1009
Ing. Matteo Bertoneri – Iscritto all'Ordine degli Ingegneri della Provincia di Massa Carrara al n. 669

Tavola: SEZIONI DI CONFRONTO

N. Tav. PC.10.01

Rif: 02_PC1001_0–Sezioni di confronto

Scala: VARIE

E' VIETATA LA RIPRODUZIONE DI QUESTO DOCUMENTO SENZA PREVENTIVA AUTORIZZAZIONE SCRITTA DELLA TEP RENEWABLES ITALIA S.R.L.