




DETTAGLI COSTRUTTIVI TAGLI TRASVERSALI IN LEGNO

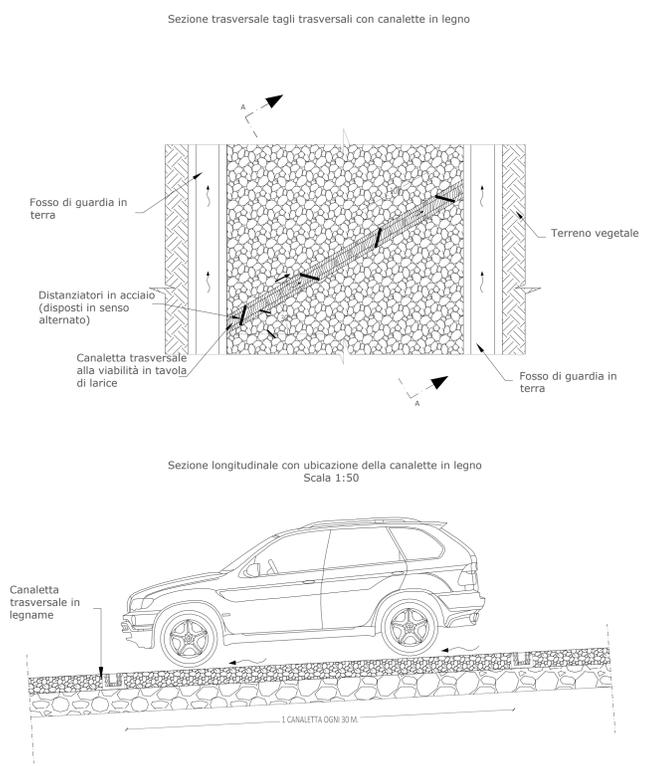


OPERA DI DISSIPAZIONE A PROTEZIONE DEL VERSANTE  
Scala 1:50

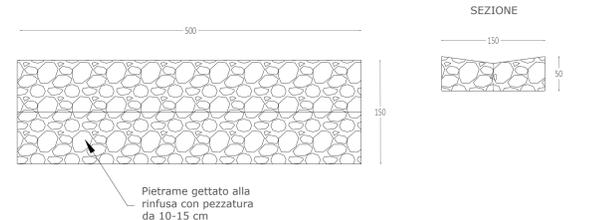


TAGLI CON DOSSI DI SBARRAMENTO

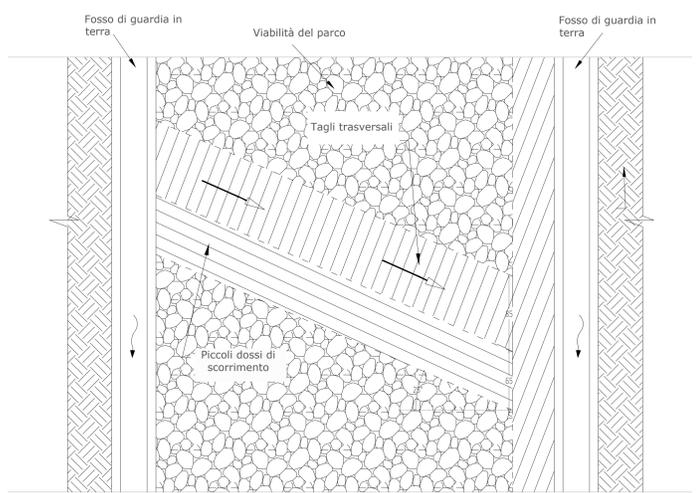

SAVANELLA DI GUADO IN PIETRAMA E MALTA

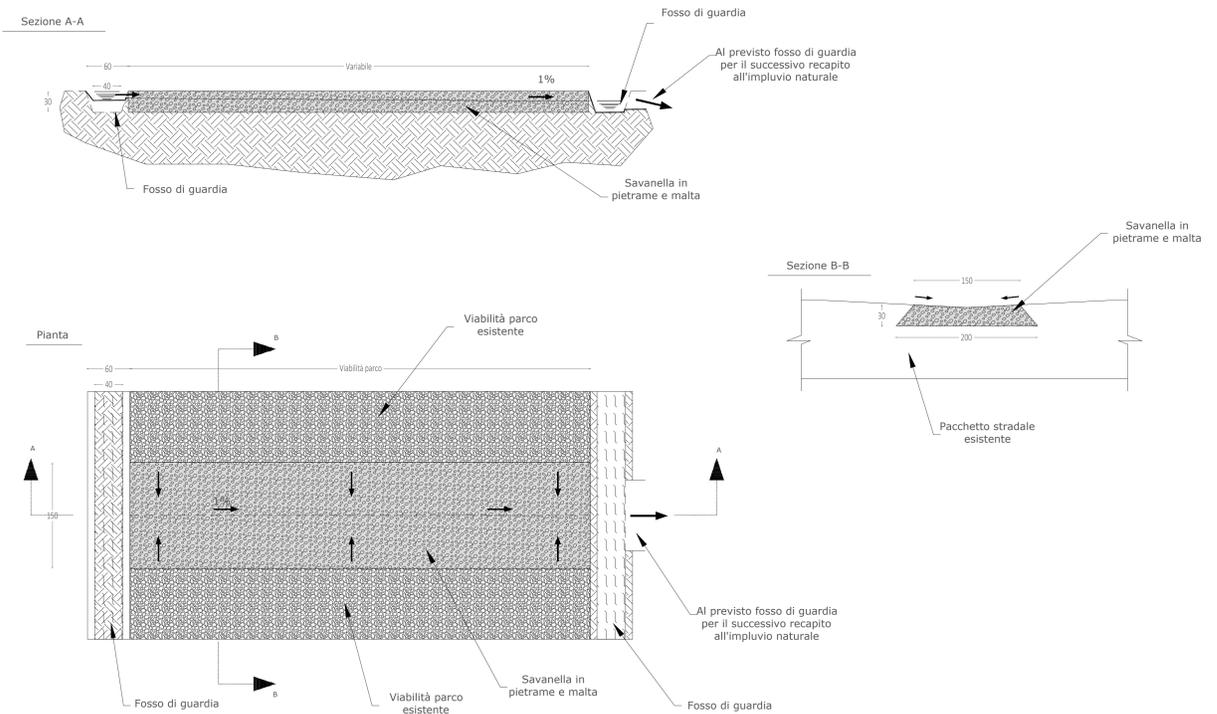

PARTICOLARE FOSSO DI GUARDIA

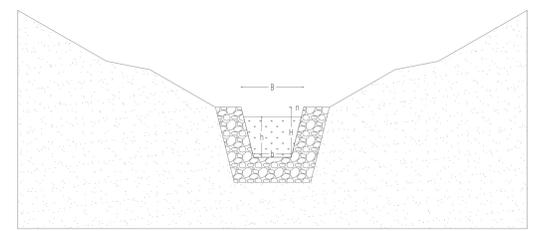

REGIONE SICILIA  
PROVINCIA DI AGRIGENTO  
COMUNI DI MENFI E SAMBUCA DI SICILIA

AGROVOLTAICO "ARANCIO"

REVISIONI	NO	DATA	DESCRIZIONE	ELABORATO	VERIFICATO	APPROVATO
	00	10/10/2021	PRIMA EMISSIONE ELABORATO	Ennio D'Agosto	Claudio Rizzo	Claudio Rizzo

PROGETTO DEFINITIVO  
3 - GENERATORE FOTOVOLTAICO  
PARTICOLARI COSTRUTTIVI OPERE IDRAULICHE

EnviLab

EnviLab s.r.l. - C.F.P. 204 020000840  
Via Saverio - 39 - 90010 BORBIA LIGURI  
0923 092381 - envi@envilab.it - www.envilab.it

PROGETTO ENVI  
PROGETTO DEFINITIVO

1/1

AD

VARIE

PROGETTO ENVI

PROGETTO ENVI