Profilo

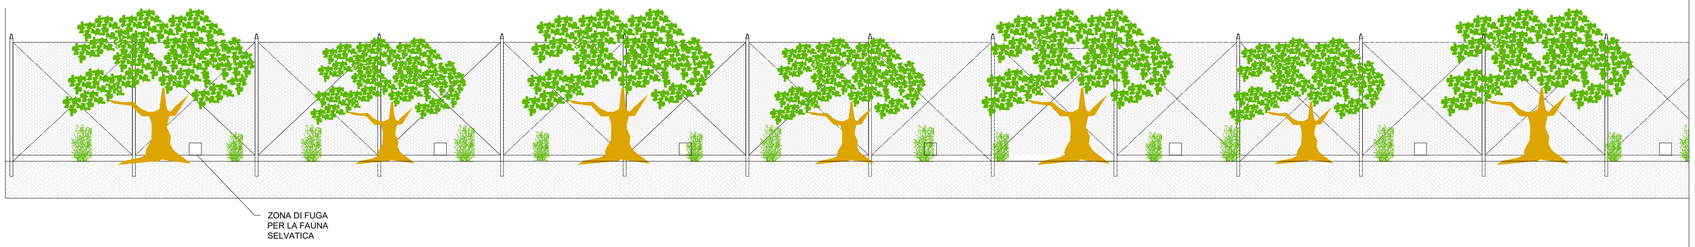

Esterno Impianto

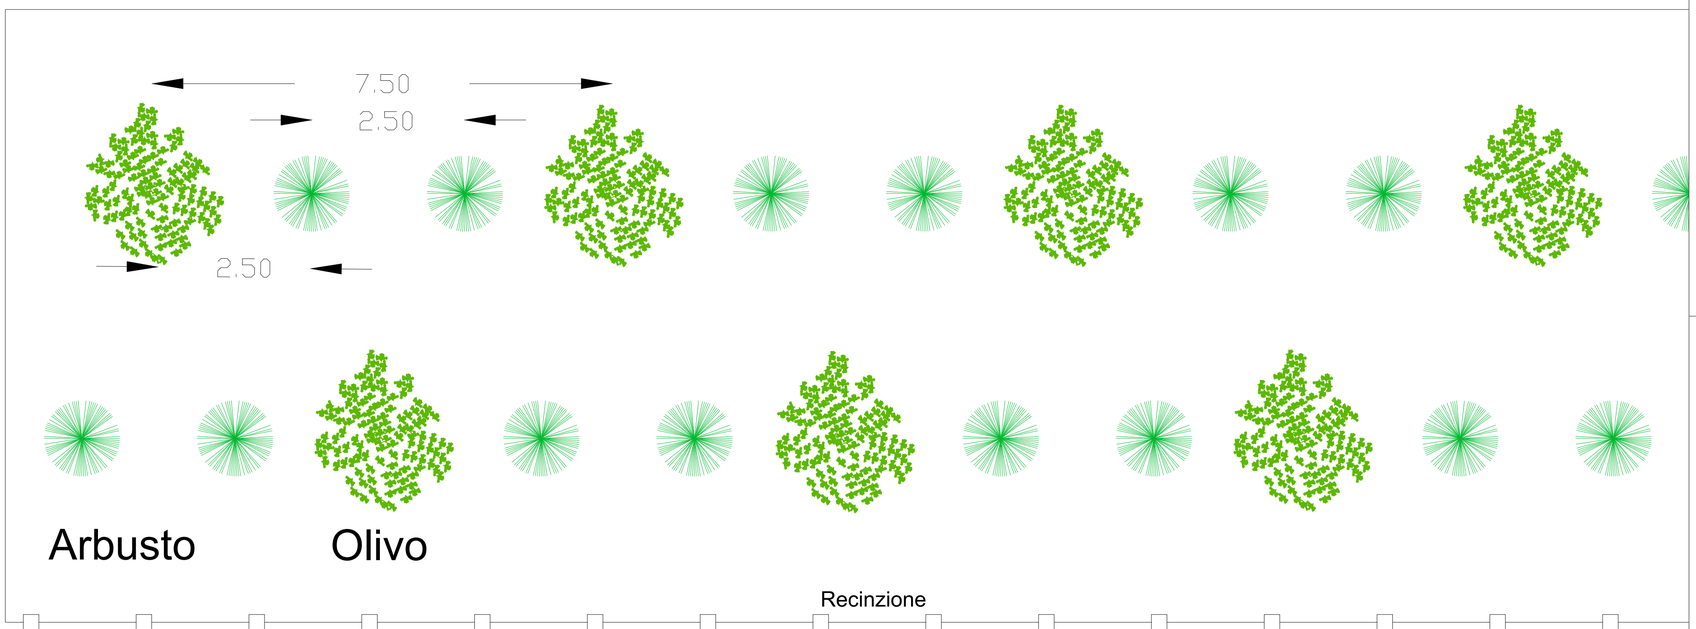

Viabilità interna

REGIONE SICILIA
PROVINCIA DI AGRIGENTO
COMUNI DI MENFI E SAMBUCA DI SICILIA

AGROVOLTAICO "ARANCIO"

REVISIONI

REV	DATA	DESCRIZIONE	REDATTO	VERIFICATO	APPROVATO
00	16/11/2021	PRIMA EMISSIONE ELABORATO	Dario D'Angelo	Claudio Rizzo	Claudio Rizzo

PROPONENTE

X-ELIO ITALIA 9 S.r.l.
Corso Vittorio Emanuele II, 349
00186 - ROMA
C.F./P.IVA 15862331004

PROGETTAZIONE E SERVIZI

ENVLAB s.r.l.s. - C.F./P.IVA 02920050842
Via Smeraldo n. 39 - 92016 RIBERA (AG)
0925 096280 - envlab@pec.it - www.envlab.it

CODICE ELABORATO: XE-ARANCIO-AFV-PD-D-3.4.4.0-r0A-R00

FOGLIO	FORMATO	SCALA	
1/1	A0	1:20	

IL DIRETTORE TECNICO DI ENVLAB

Ordine degli Ingegneri della Provincia di Agrigento
Sezione A
N.A 1359
Dott. Ing. Rizzo Claudio

PROGETTO

IMPIANTO AGROVOLTAICO "ARANCIO" - PROGETTO PER LA REALIZZAZIONE DI UN IMPIANTO AGROVOLTAICO DELLA POTENZA DI 36,43 MWp (33 MW IN IMMISSIONE) CON SISTEMA DI ACCUMULO DA 16,5 MW E RELATIVE OPERE DI CONNESSIONE ALLA RTN RICADENTE NEI COMUNI DI SAMBUCA DI SICILIA E MENFI

OGGETTO ELABORATO

PROGETTO DEFINITIVO
3 - GENERATORE FOTOVOLTAICO
PARTICOLARI COSTRUTTIVI FASCIA DI MITIGAZIONE

ISO A1