



PLANIMETRIA DI PROGETTO
SCALA 1:5.000

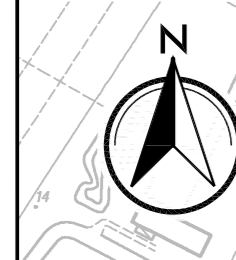

"C08" (ex MO07)
INTERVENTI LOCALI DI COLLEGAMENTO
VIARIO AL SISTEMA AUTOSTRADALE
Vie di collegamento tra la
S.C. "Salde Entro" ed il polo industriale
di Finale Emilia

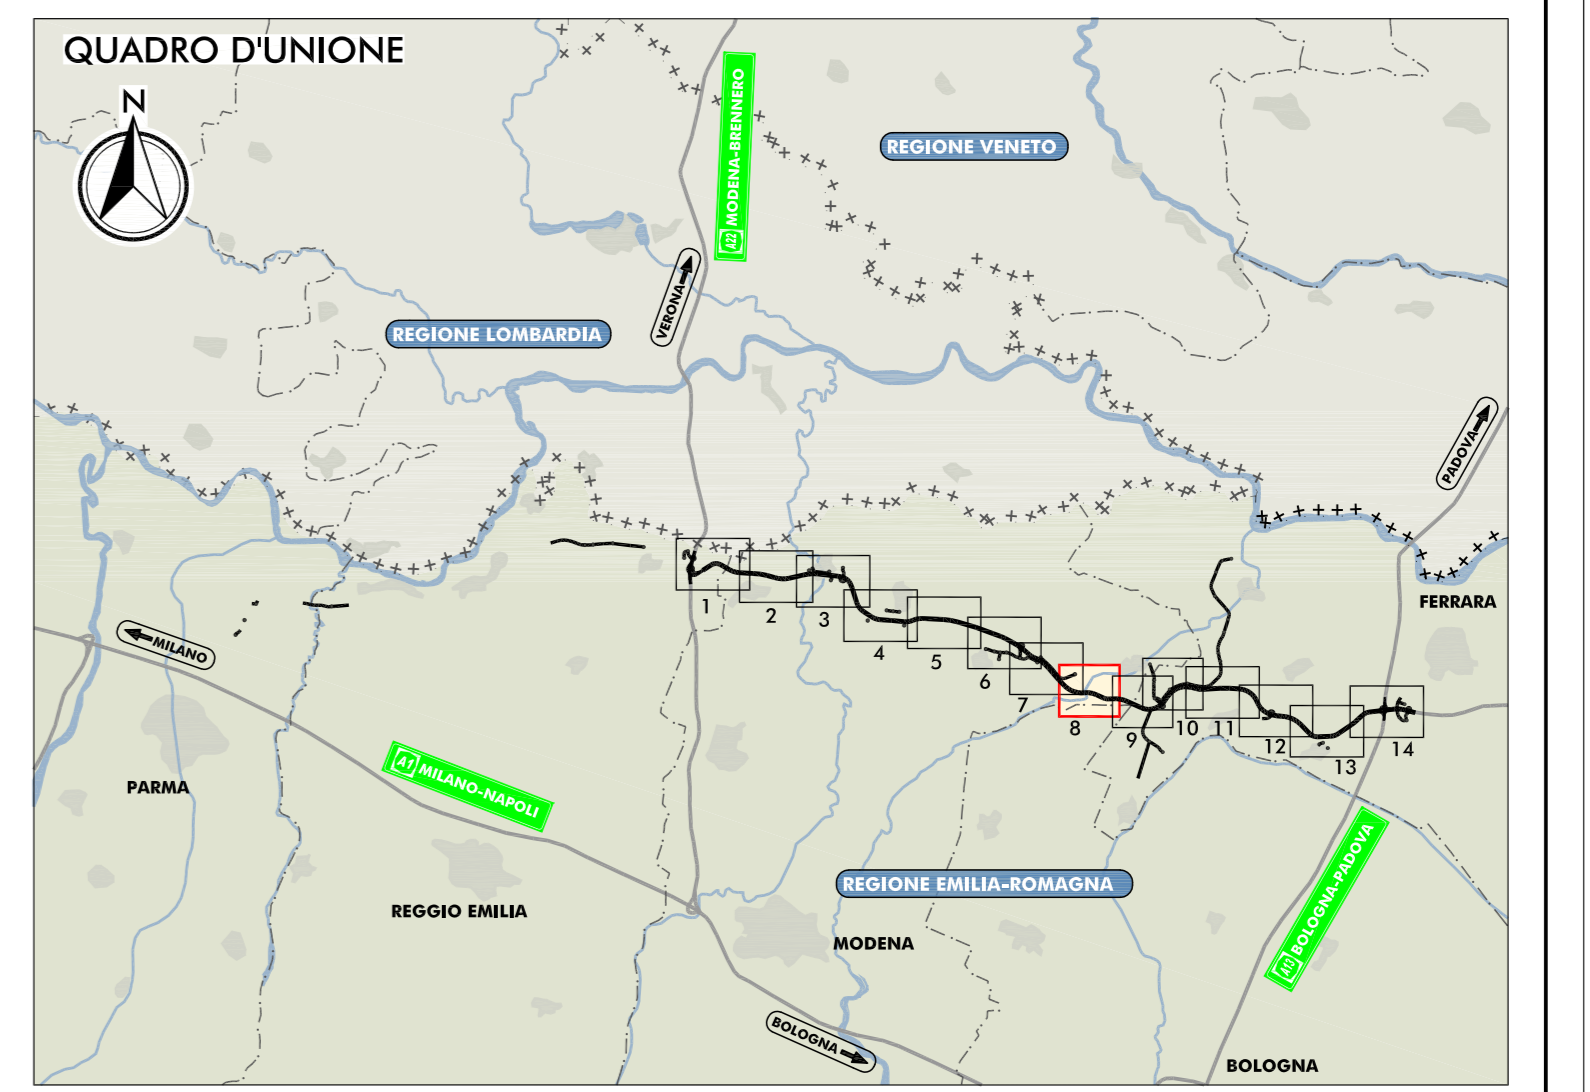

LEGENDA

TERRITORIO

- +++++ CONFINI REGIONALI
- CONFINI PROVINCIALI
- CONFINI COMUNALI
- COSE D'ACQUA E PRESENZE IDROGRAFICHE PRINCIPALI

INFRASTRUTTURE ESISTENTI

- AUTOSTRADE
- FERROVIE

INFRASTRUTTURE DI PROGETTO

- TRACCIATO AUTOSTRADALE DI PROGETTO
- INTERVENTI LOCALI DI COLLEGAMENTO VIARIO AL SISTEMA AUTOSTRADALE
- VIABILITA' DI ADDIZIONE AL SISTEMA AUTOSTRADALE

MAPPATURA DELLE ISOFONICHE

LIVELLO DI RUMORE LEQ DIURNO IN DB(A)

- 70
- 65 LIMITE DIURNO - DPR 142/2004
- 60
- 55
- 50
- 45
- 40
- 35

RICETTORE OGGETTO DI CENSIMENTO

SIGLA COMUNE E NUMERO PROGRESSIVO

- BN BONDENO (FE)
- BR BRESCELLO (RE)
- CT CIVITO (FE)
- CN CONCORDIA (MO)
- FR FERRARA (FE)
- FN FINALE EMILIA (MO)
- GS GIUSTALLA (RE)
- LZ LUZZARA (RE)
- MD MEDOLA (MO)
- MR MIRABELLO (FE)
- MR MIRANDOLA (MO)
- MZ MEZZANI (PR)
- NV NOVI DI MODENA (MO)
- PR PARMA (PR)
- PO POGGIO RENATICO (FE)
- RG REGGIOLO (RE)
- RL ROLO (RE)
- SN SAN FELICE SUL PANARO (MO)
- SP SAN PIETRO DI BOLOGNA (BO)
- SG SANT'AGOSTINO (FE)
- SR SOBOLIO (PR)
- TR TORRILE (PR)

ELABORATI DI RIFERIMENTO

- PD_0_000_0MA00_0_AC_R0_01_A RELAZIONE DI IMPATTO ACUSTICO
- PD_0_000_0MA00_0_AC_SH_01-04_A CENSIMENTO DEI RICETTORI - SCHEDE
- PD_0_000_0MA00_0_AC_CC_01-14_A CARTA CON LOCALIZZAZIONE DEI RICETTORI

IL CONCEDENTE: Regione Emilia-Romagna

IL CONCESSIONARIO: ARC AUTOSTRADA REGIONALE CISPADANA

AUTOSTRADA REGIONALE CISPADANA
DAL CASELLO DI REGGIOLO-ROLO SULLA A22
AL CASELLO DI FERRARA SUD SULLA A13

CODICE C.U.P. 818100000000000

PROGETTO DEFINITIVO

ASSE AUTOSTRADALE (COMPRESIVO DEGLI INTERVENTI LOCALI DI COLLEGAMENTO VIARIO AL SISTEMA AUTOSTRADALE)
MITIGAZIONI AMBIENTALI
STUDIO ACUSTICO

FASE ANTI-OPERAM
MAPPATURA DELLE ISOFONICHE NEL PERIODO DIURNO
TAB. 815

RESPONSABILE INTEGRAZIONE PRESTAZIONI SPECIALISTICHE
Ing. Emilio Salsi
Albo Ing. Poggini/Infl n° 945

IL CONCESSIONARIO
Autosud Regionali
L. PIZZARELLI
Gruppo Pizzarelli

TECNICO COORDINATORE ACUSTICA
Ing. Emilio Salsi
Albo Ing. Poggini/Infl n° 945

G									
F									
E									
D									
C									
B									
A	17.04.2012	EMISSIONE	GHIRETTI	BECCARELLI SALSI					
REV.	DATA	DESCRIZIONE	REDAZIONE	CONTROLLI	APPROVAZIONE				
IDENTIFICAZIONE ELABORATO									
3	6	0	0	0	0	0	0	0	0
MAGGIO 2012									
SCALA 1:5.000									