

**IMPIANTO FOTOVOLTAICO EG NUOVO FUTURO SRL
E OPERE CONNESSE**
POTENZA IMPIANTO 19.8MWp - COMUNE DI BUSETO PALIZZOLO (TP)

Proponente
EG NUOVO FUTURO S.R.L.
VIA DEI PELLEGRINI 22 - 20122 MILANO (MI) - P.IVA: 11616270960 - PEC: egnuovofuturo@pec.it

Progettazione
Ing. Piero FARENTI - Via Don Giuseppe Corda, SNC - 03030 Santopadre (FR) - tel. 0776531040 - e-mail: info@farenti.it - PEC: piero@pec.farenti.it



Collaboratori
Ing. Andrea FARENTI - Via Don Giuseppe Corda, SNC - 03030 Santopadre (FR) - tel. 0776531040 - e-mail: info@farenti.it - PEC: andrea@pec.farenti.it

Coordinamento progettuale
FARENTI S.R.L.
VIA Don Giuseppe Corda, SNC - 03030 Santopadre (FR) - P.IVA: 03604750600



Titolo Elaborato
PARTICOLARI CABINA INVERTER - 1/2

LIVELLO PROGETTAZIONE	CODICE ELABORATO	FILENAME	RIFERIMENTO	DATA	SCALA
PROGETTO DEFINITIVO	EL05	-	-	30.09.2021	SIS

REV.	DATA	DESCRIZIONE	ESEGUITO	VERIFICATO	APPROVATO
0	30.09.2021	-	GM	GM	JM

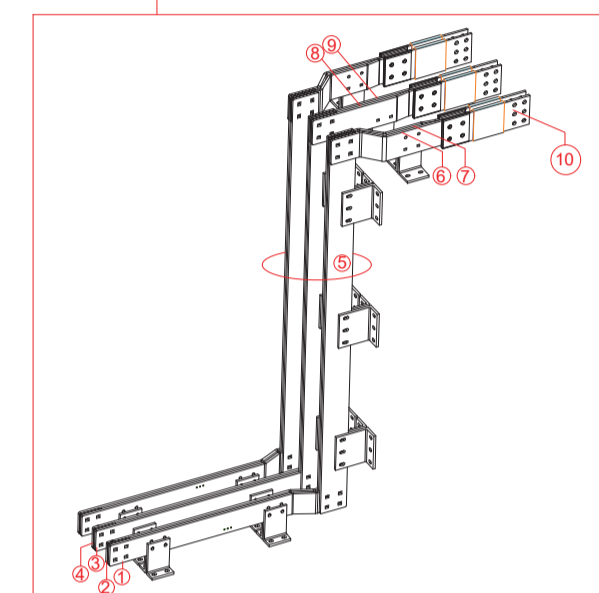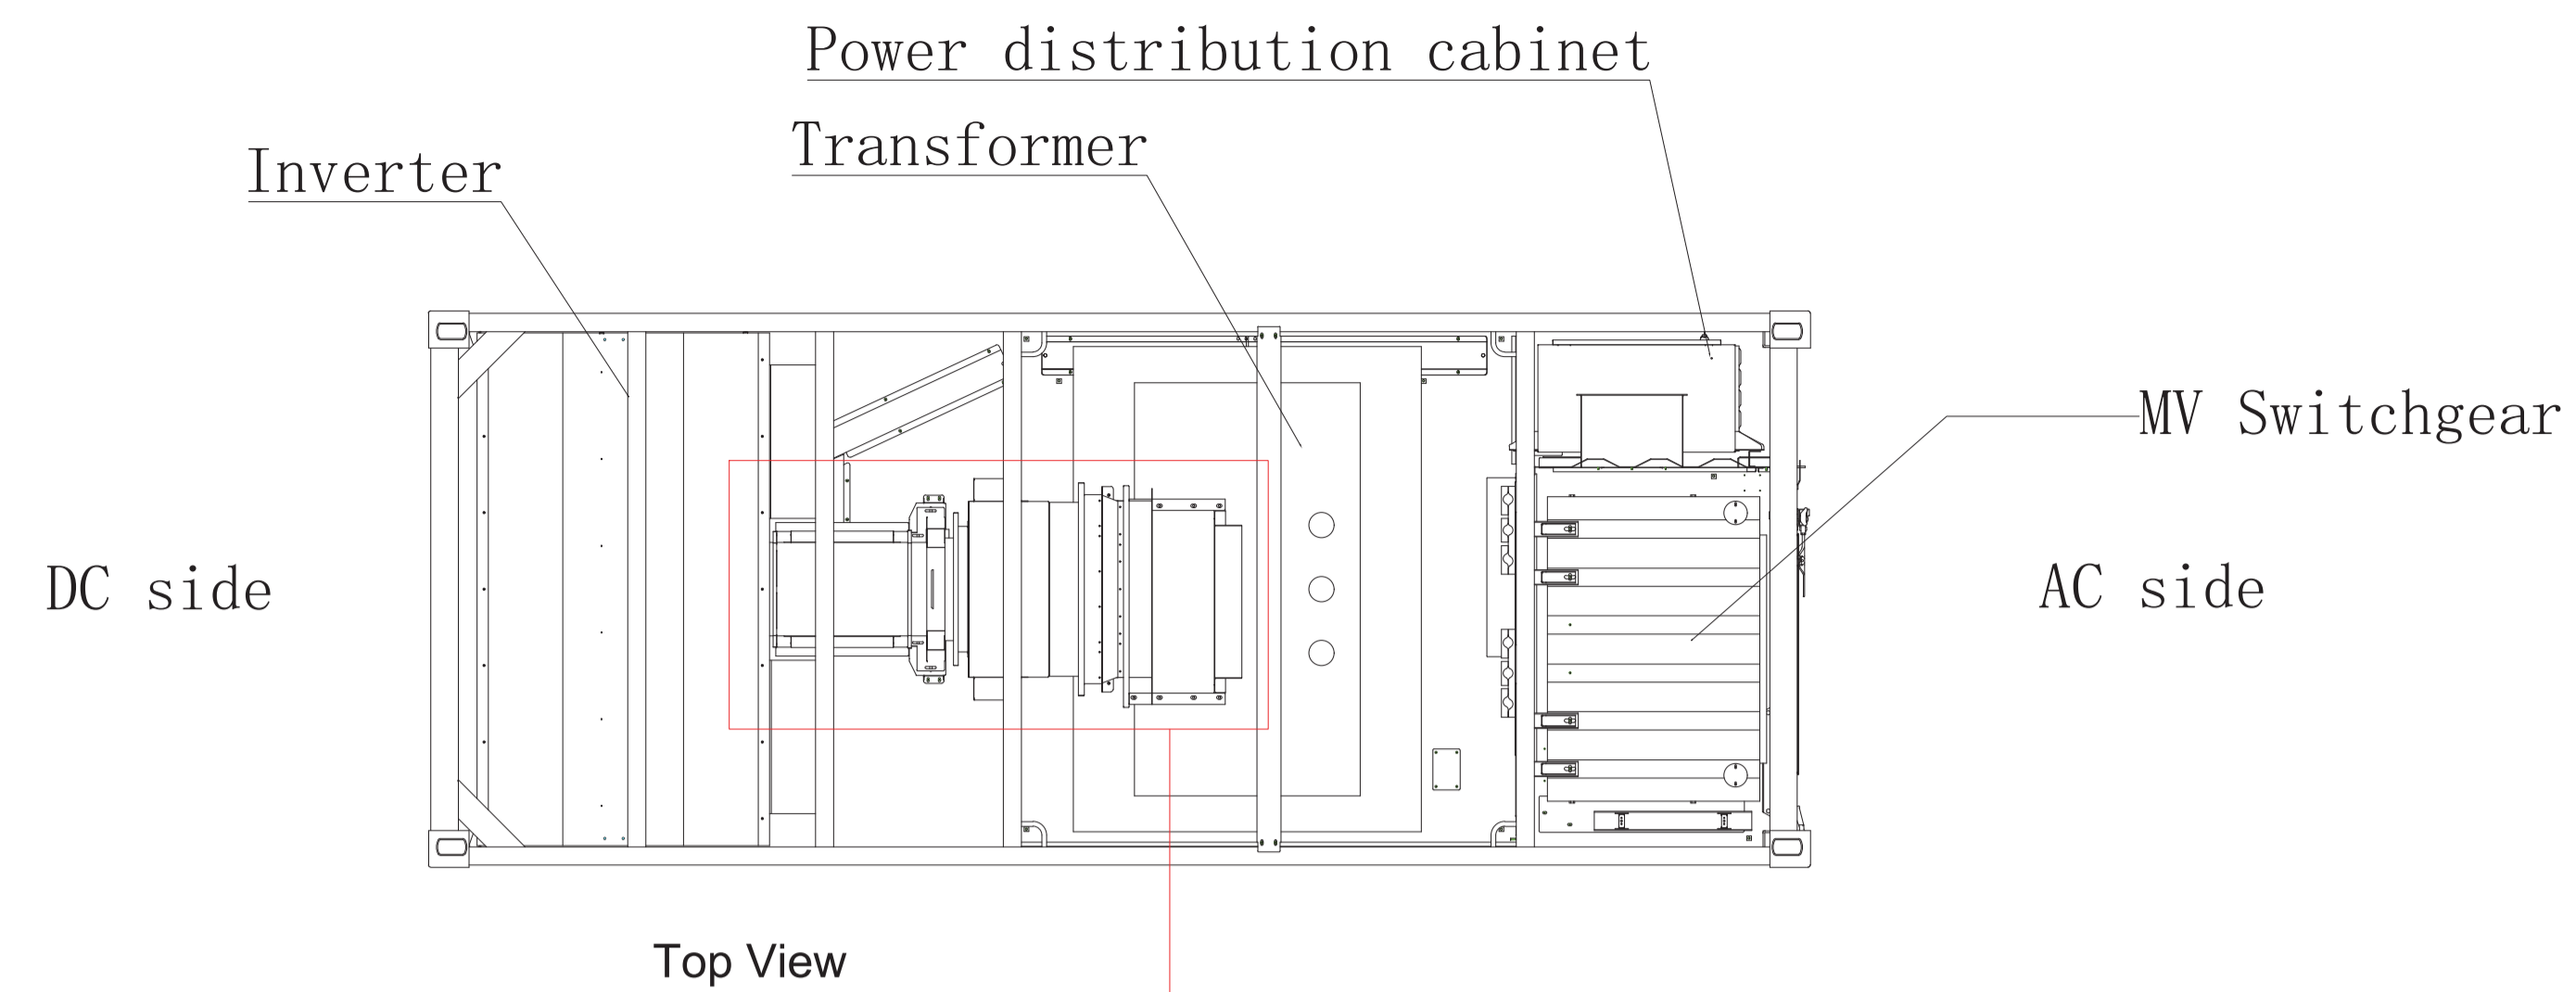

There are 6 copper bars connecting the inverter to the transformer, 2 for each phase, and each copper bar is divided into 4 sections.

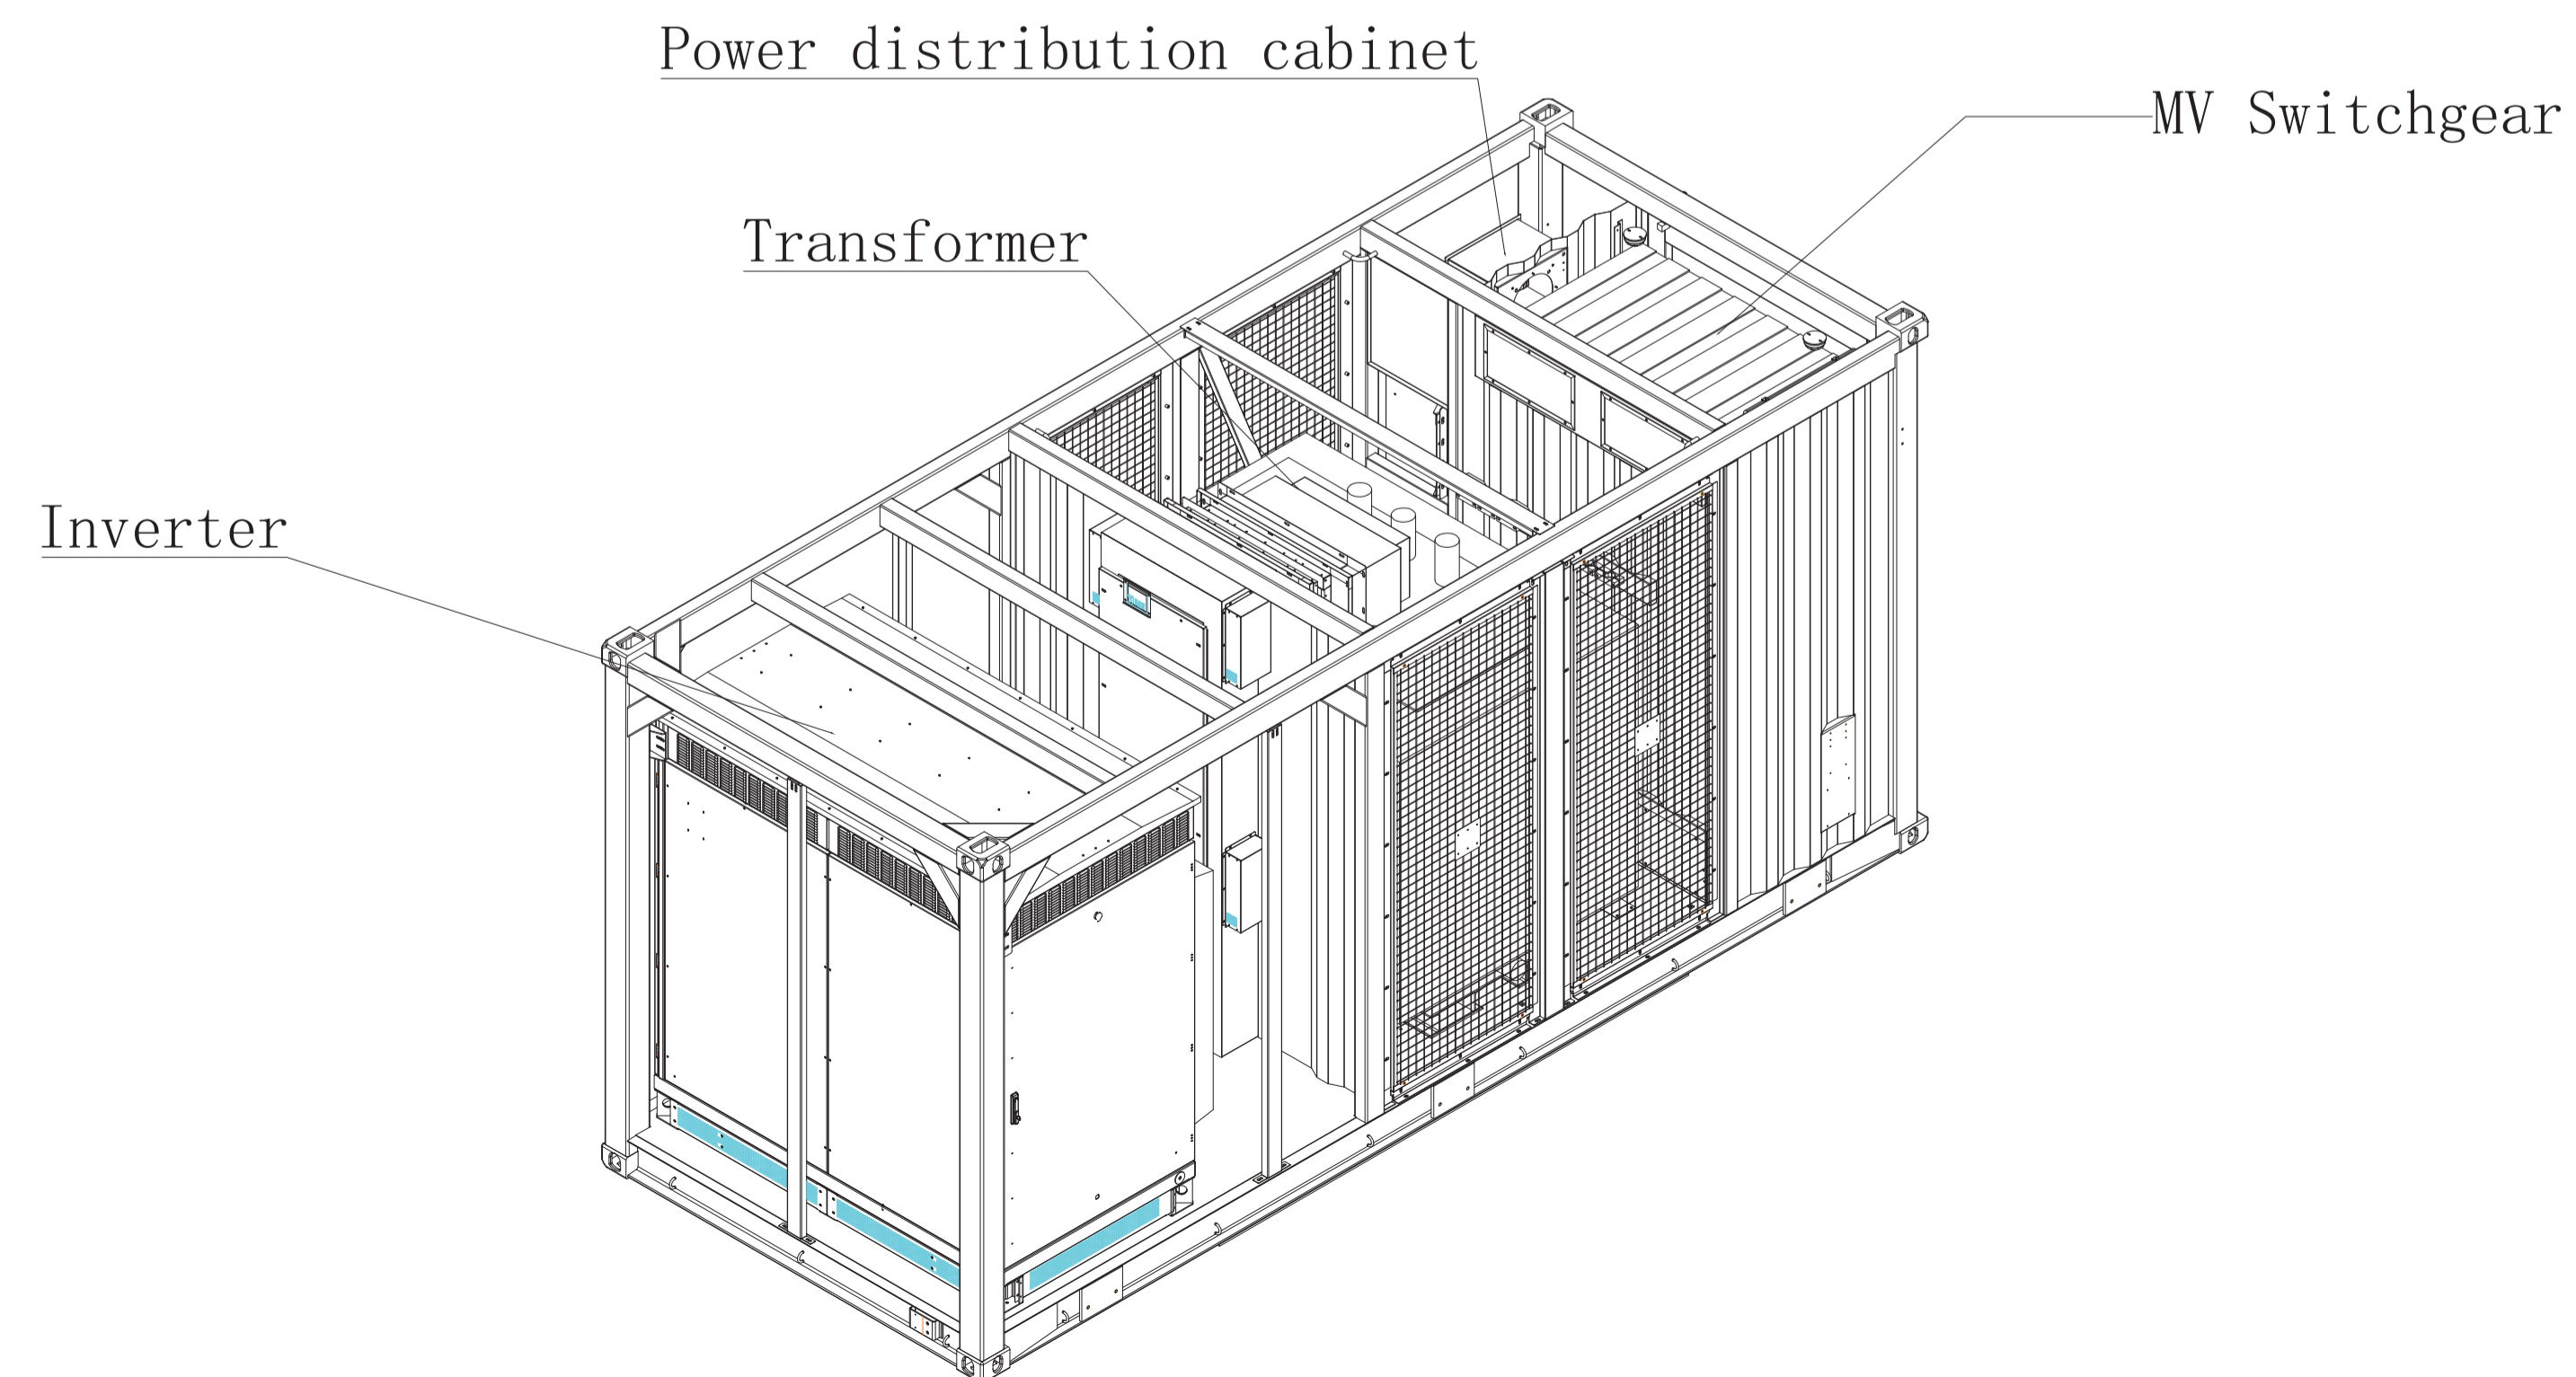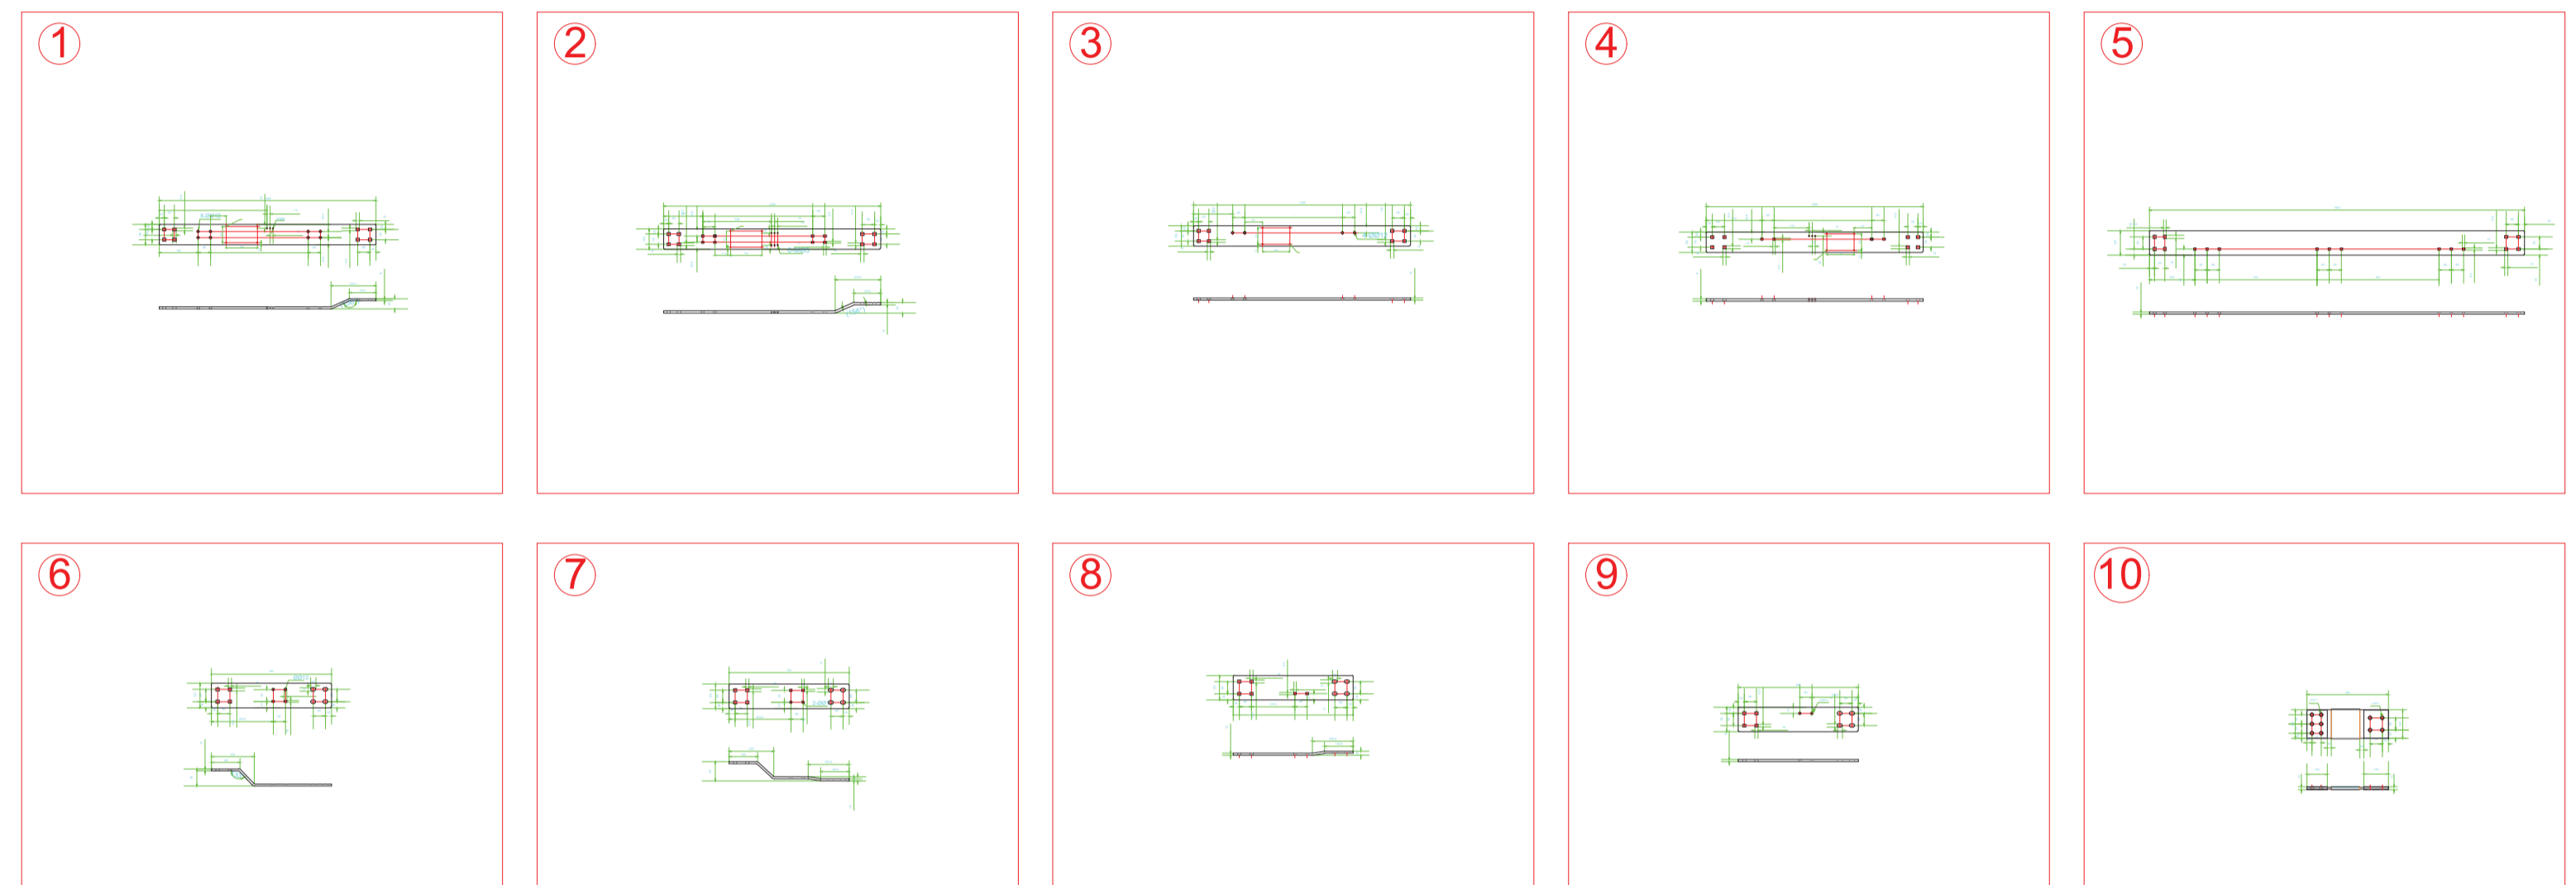

**IMPIANTO FOTOVOLTAICO EG NUOVO FUTURO SRL
E OPERE CONNESSE**
POTENZA IMPIANTO 19.8MWp - COMUNE DI BUSETO PALIZZOLO (TP)

Proponente
EG NUOVO FUTURO S.R.L.
VIA DEI PELLEGRINI 22 - 20122 MILANO (MI) - P.IVA: 11616270960 - PEC: egnuovofuturo@pec.it

Progettazione
Ing. Piero FARENTI - Via Don Giuseppe Corda, SNC - 03030 Santopadre (FR) -
tel.: 0776531040 - e-mail: info@farenti.it - PEC: piero@pec.farenti.it





Collaboratori
Ing. Andrea FARENTI - Via Don Giuseppe Corda, SNC - 03030 Santopadre (FR) -
tel.: 0776531040 - e-mail: info@farenti.it - PEC: andrea@pec.farenti.it

Coordinamento progettuale
FARENTI S.R.L.
Via Don Giuseppe Corda, SNC - 03030 Santopadre (FR) - P.IVA: 02604750960

Titolo Elaborato
PARTICOLARI CABINA INVERTER - 2/2

LIVELLO PROGETTAZIONE	CODICE ELABORATO	FILENAME	RIFERIMENTO	DATA	SCALA
PROGETTO DEFINITIVO	ELOS	-	-	30.09.2021	S/S

REV.	DATA	DESCRIZIONE	ESEGUITO	VERIFICATO	APPROVATO
0	30.09.2021	-	GM	GM	JM

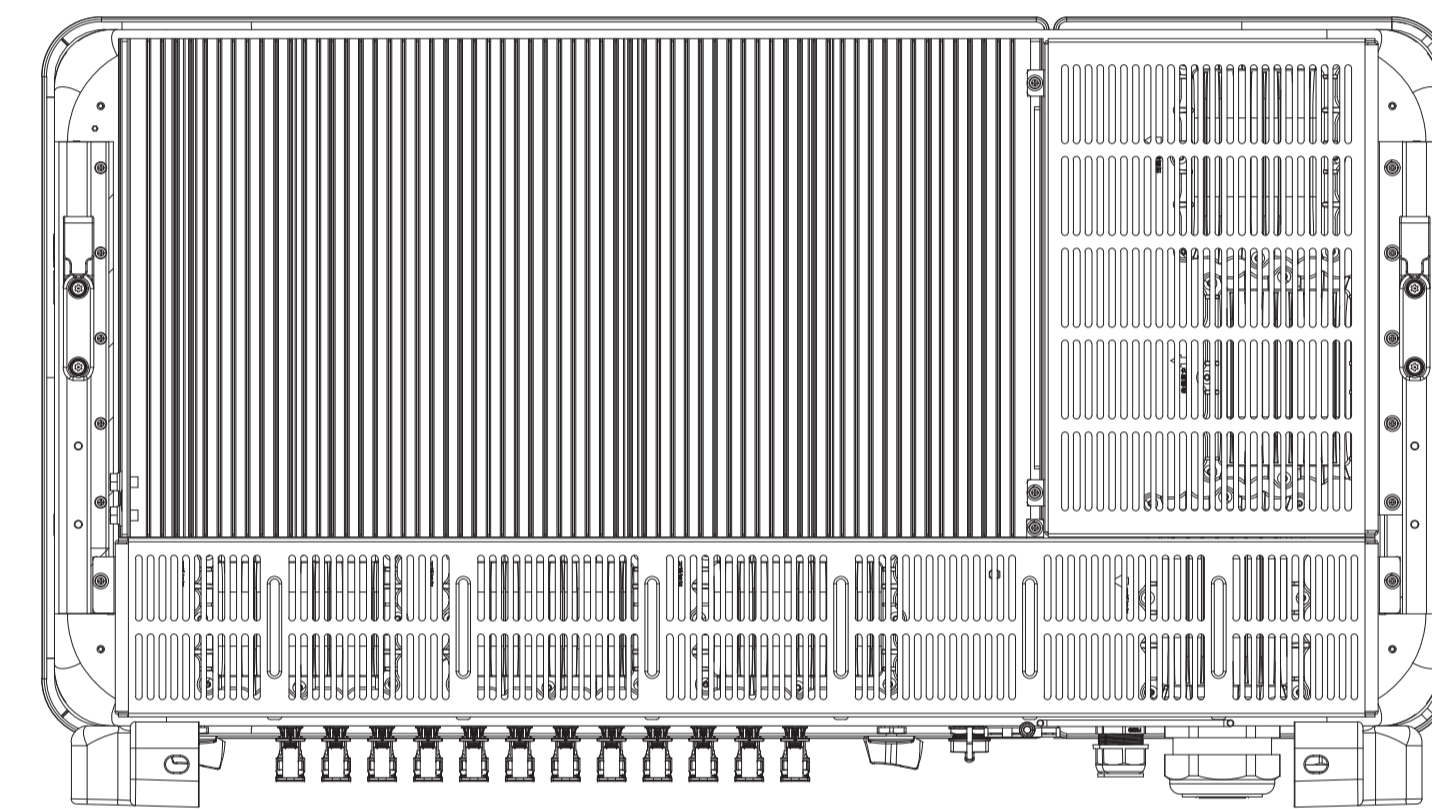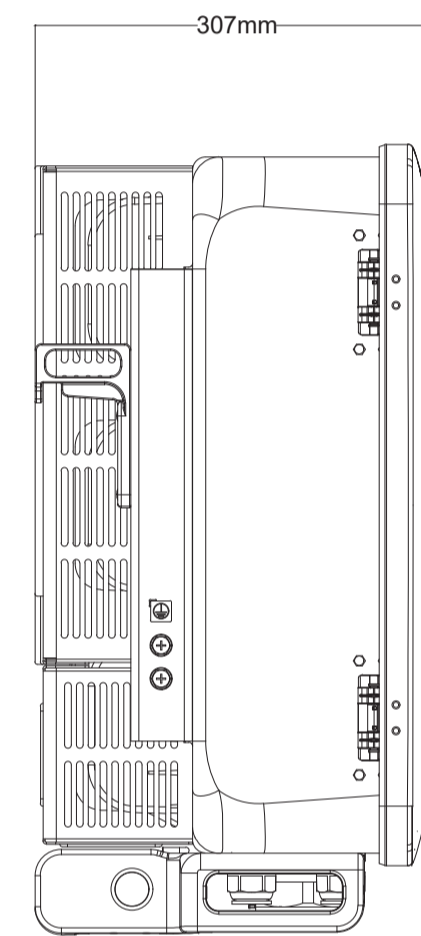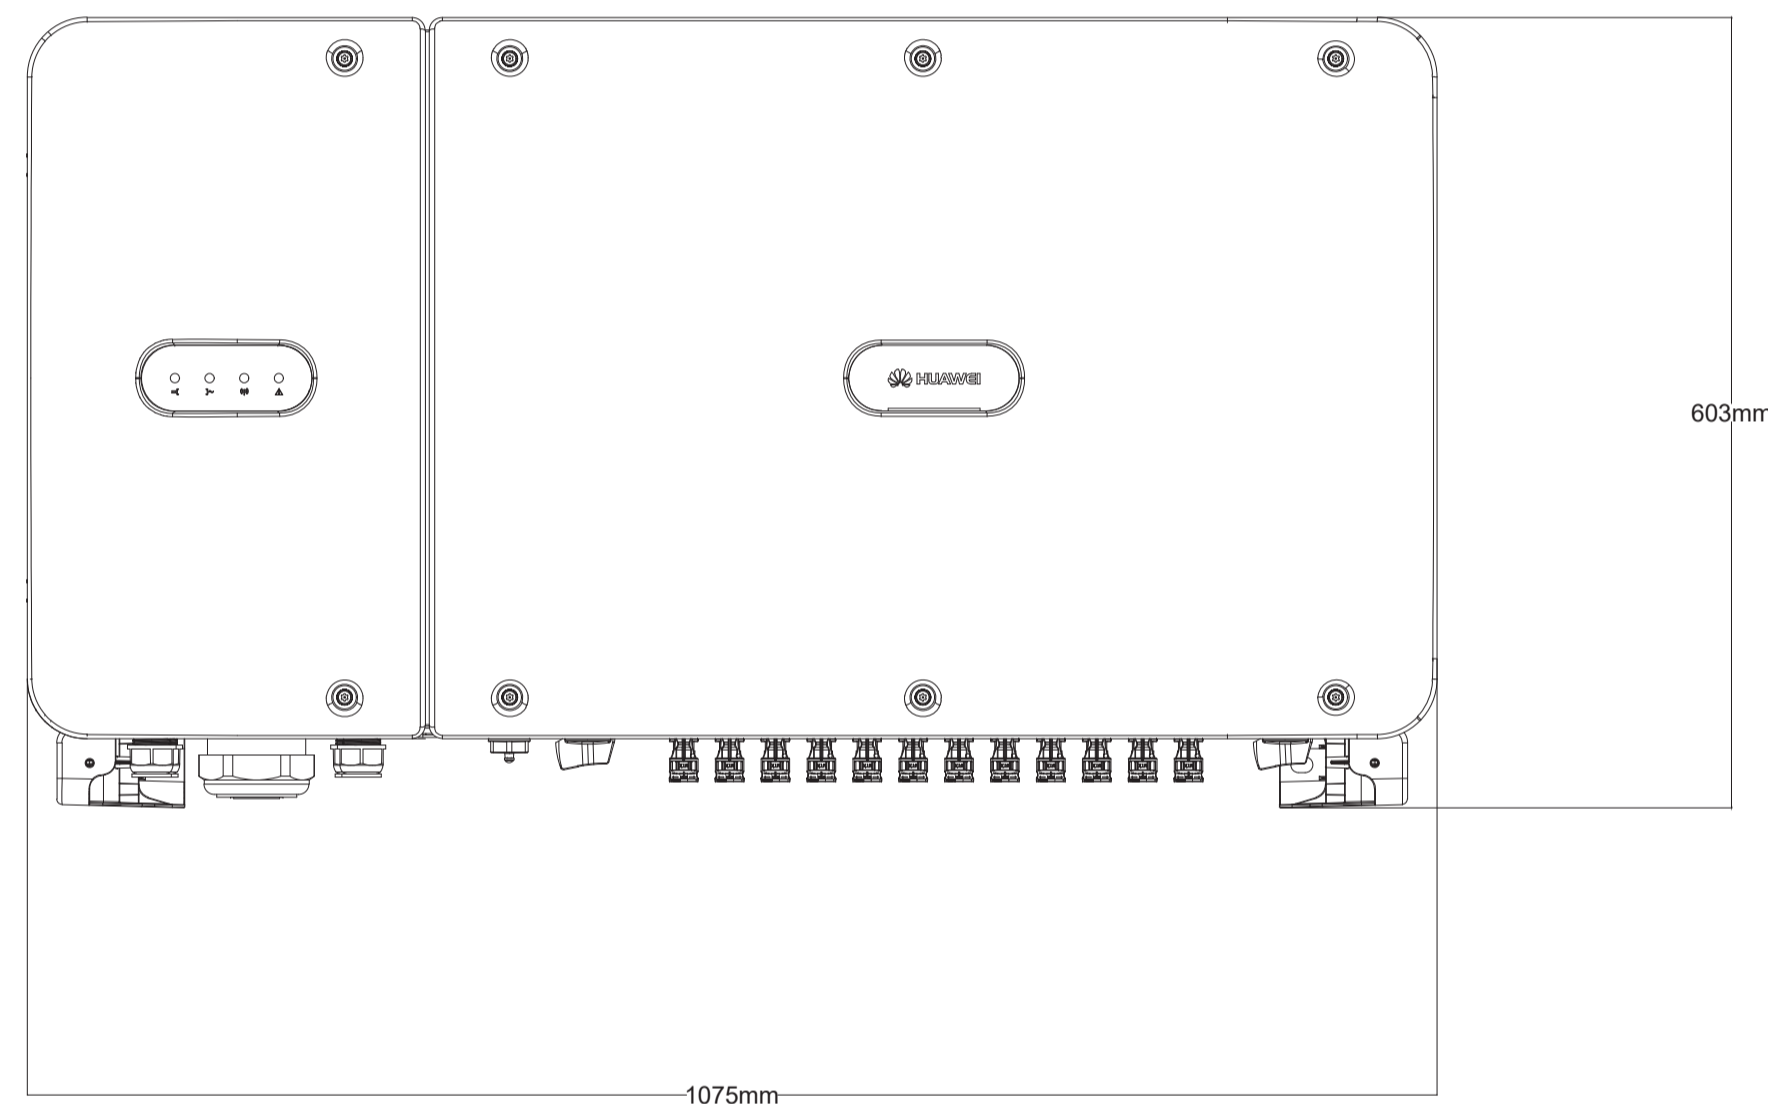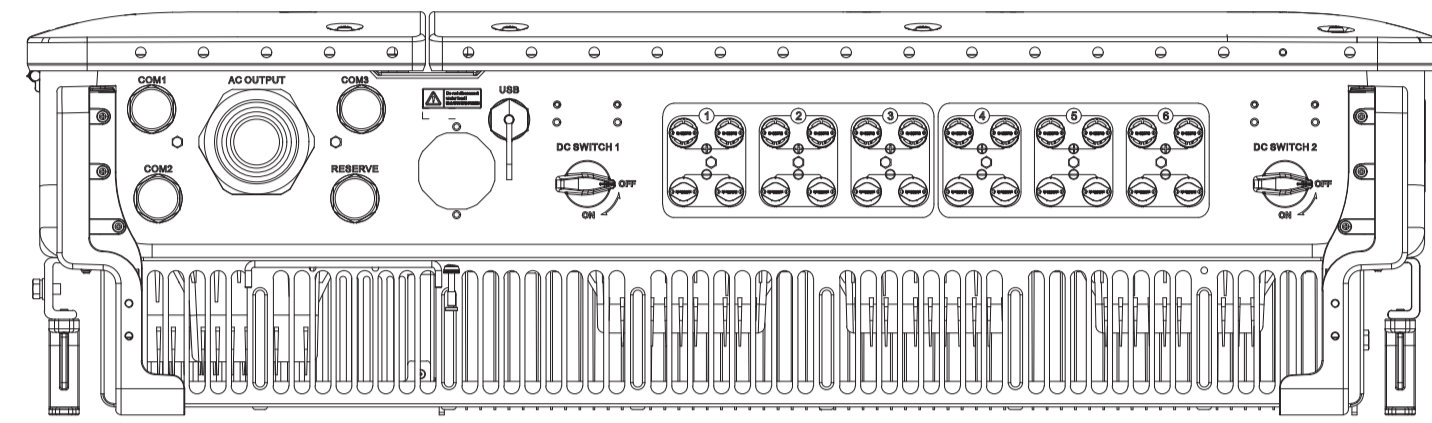

**IMPIANTO FOTOVOLTAICO EG NUOVO FUTURO SRL
E OPERE CONNESSE**
POTENZA IMPIANTO 19.8MWp - COMUNE DI BUSETO PALIZZOLO (TP)

Proponente
EG NUOVO FUTURO S.R.L.
VIA DEI PELLEGRINI 22 - 20122 MILANO (MI) - P.IVA: 11616270960 - PEC: egnuovofuturo@pec.it

Progettazione
Ing. Piero FARENTI - Via Don Giuseppe Corda, SNC - 03030 Santopadre (FR) -
tel.: 0776531040 - e-mail: info@farenti.it - PEC: piero@pec.farenti.it

Collaboratori
Ing. Andrea FARENTI - Via Don Giuseppe Corda, SNC - 03030 Santopadre (FR) -
tel.: 0776531040 - e-mail: info@farenti.it - PEC: andrea@pec.farenti.it


Coordinamento progettuale
FARENTI S.R.L.
VIA Don Giuseppe Corda, SNC - 03030 Santopadre (FR) - P.IVA: 02604750600

Titolo Elaborato
PARTICOLARI STRING INVERTER 1/2

LIVELLO PROGETTAZIONE	CODICE ELABORATO	FILENAME	RIFERIMENTO	DATA	SCALA
PROGETTO DEFINITIVO	EL05	-	-	30.09.2021	S/S

Revisioni

REV.	DATA	DESCRIZIONE	ESEGUITO	VERIFICATO	APPROVATO
0	30.09.2021	-	GM	GM	JM

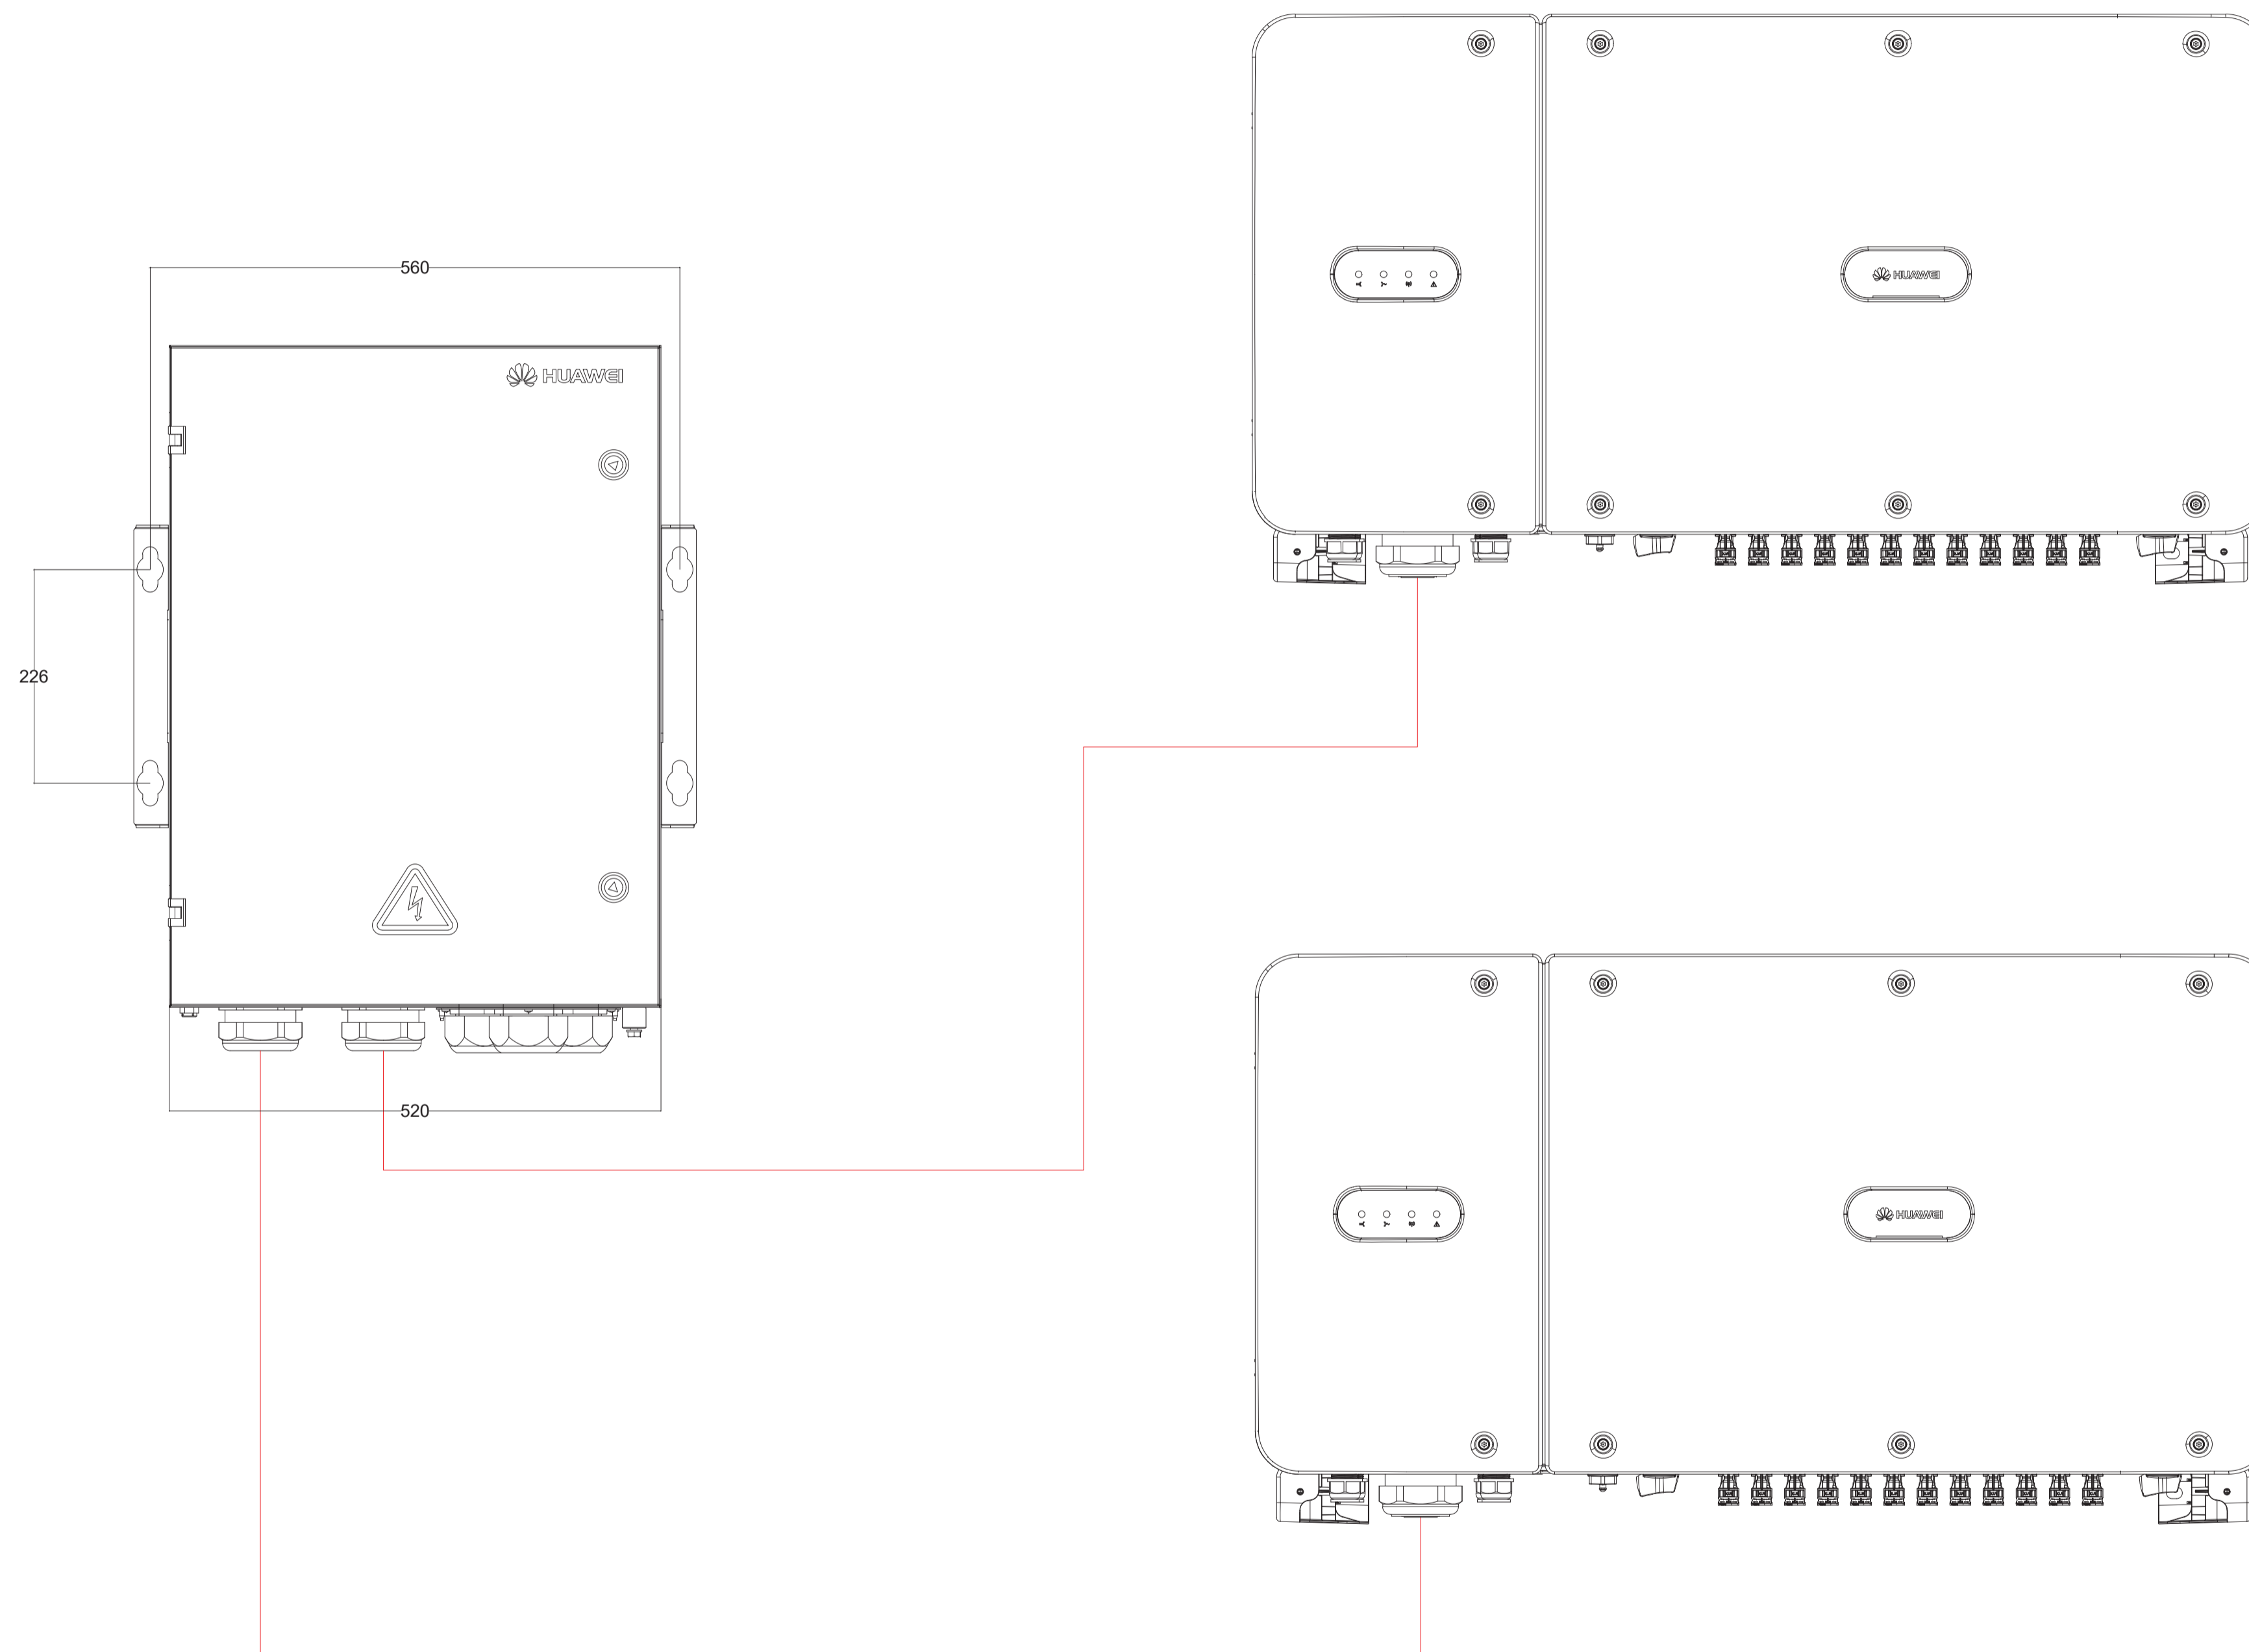

**IMPIANTO FOTOVOLTAICO EG NUOVO FUTURO SRL
E OPERE CONNESSE**
POTENZA IMPIANTO 19.8MWp - COMUNE DI BUSETO PALIZZOLO (TP)

Proponente
EG NUOVO FUTURO S.R.L.
VIA DEI PELLEGRINI 22 - 20122 MILANO (MI) - P.IVA: 11616270960 - PEC: egnuovofuturo@pec.it

Progettazione
Ing. Piero FARENTI Via Don Giuseppe Corda, SNC - 03030 Santopadre (FR)
tel.: 0776531040 - e-mail: info@farenti.it - PEC: piero@pec.farenti.it

Collaboratori
Ing. Andrea FARENTI Via Don Giuseppe Corda, SNC - 03030 Santopadre (FR)
tel.: 0776531040 - e-mail: info@farenti.it - PEC: andrea@pec.farenti.it

Coordinamento progettuale
FARENTI S.R.L.
VIA Don Giuseppe Corda, SNC - 03030 Santopadre (FR) - P.IVA: 02604750600

Titolo Elaborato
PARTICOLARI STRING INVERTER 2/2

LIVELLO PROGETTAZIONE	CODICE ELABORATO	FILENAME	RIFERIMENTO	DATA	SCALA
PROGETTO DEFINITIVO	EL05	-	-	30.09.2021	S/S

Revisioni

REV.	DATA	DESCRIZIONE	ESEGUITO	VERIFICATO	APPROVATO
0	30.09.2021	-	GM	GM	JM