
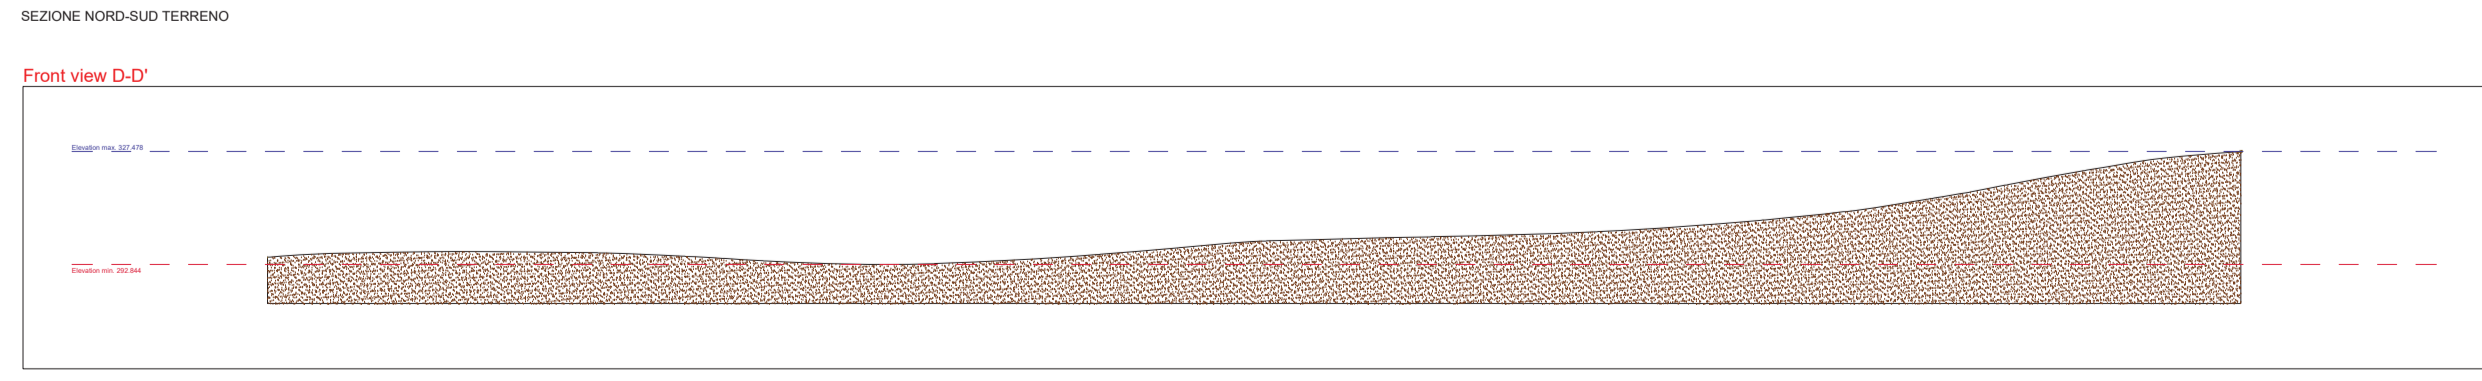
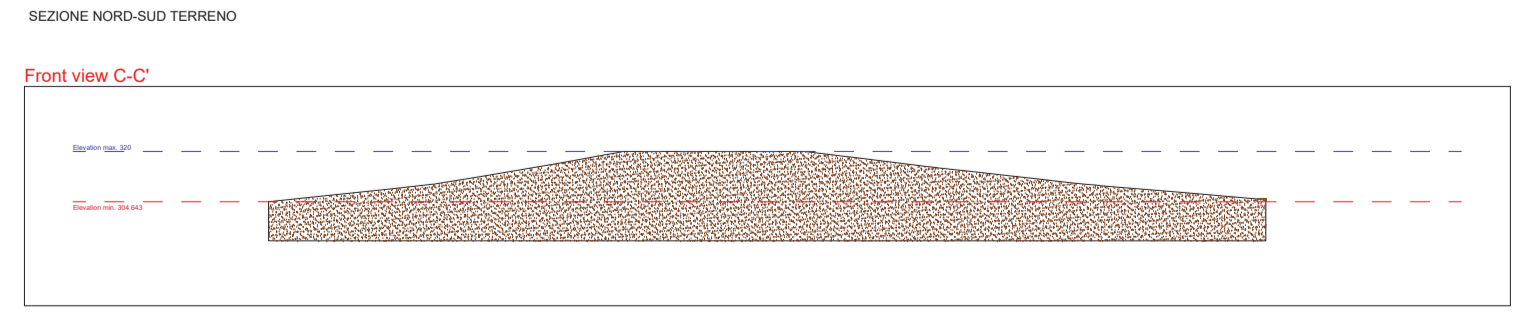
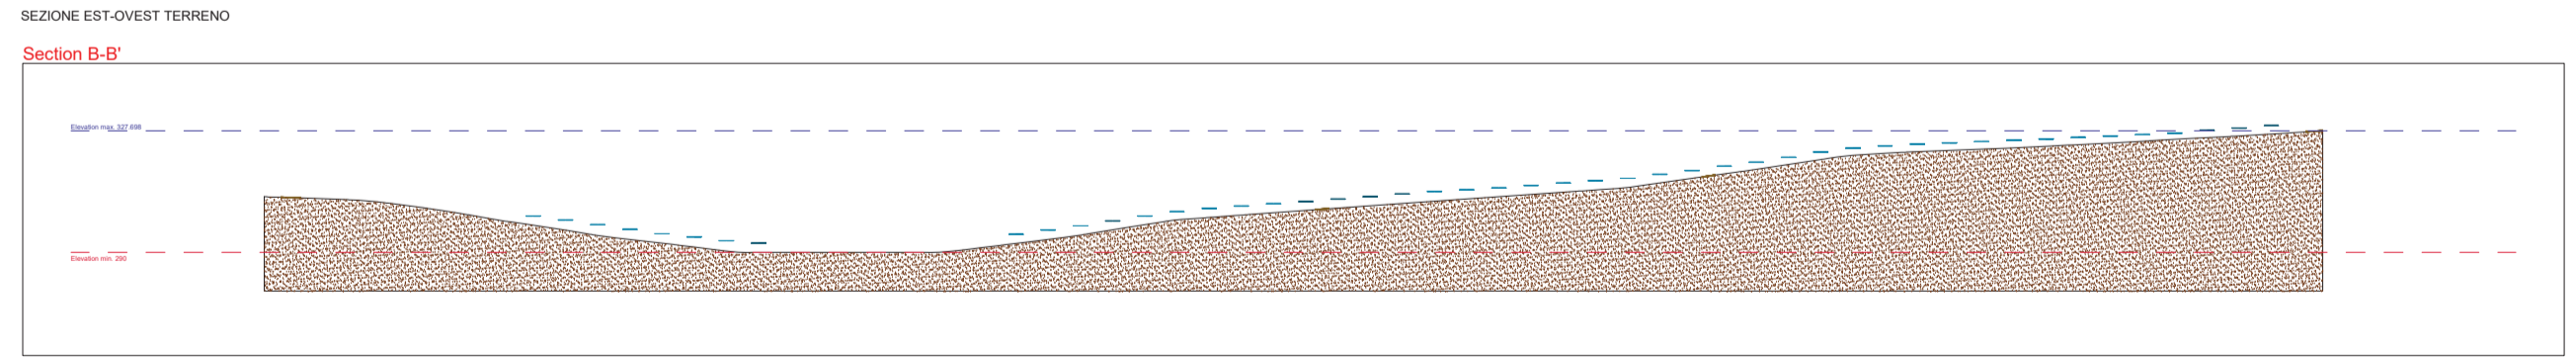


INFORMAZIONI GENERALI	
LATITUDINE, LONGITUDINE	38.0048, 12.7390
NUMERO DI MODULI	33.024
POTENZA PICCO (MWp)	19.81
NUMERO DI INVERTER	87
CAPACITÀ CUMULATIVA INVERTER (MW)	17.4
INCLINAZIONE MODULI	±60°
POTENZA MODULI (Wp)	600
CAPACITÀ INVERTER (MW)	0.2
CONFIGURAZIONE TRACKER/STRUTTURA	2Potrait 2x48/2x32
AREA TOTALE OCCUPATA DAL SISTEMA (ha)	33.14
PITCH (m)	10

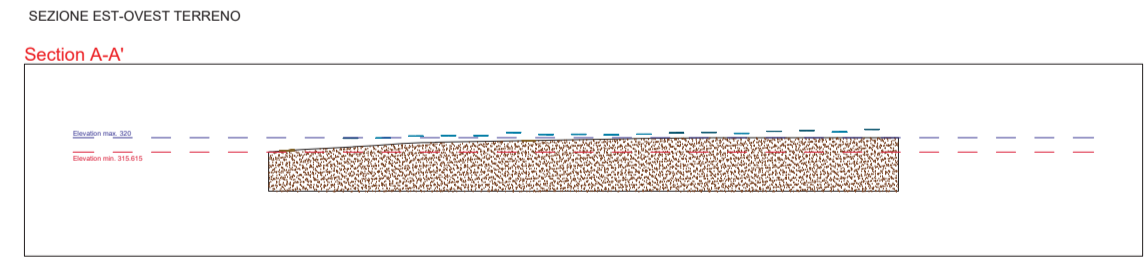

**IMPIANTO FOTOVOLTAICO EG NUOVO FUTURO SRL
E OPERE CONNESSE**

POTENZA IMPIANTO 19.8MWp - COMUNE DI BUSETO PALIZZOLO (TP)

Proponente
EG NUOVO FUTURO S.R.L.
VIA DEI PELLEGRINI 22 - 20122 MILANO (MI) - P.IVA: 11616270960 - PEC: egnuovofuturo@pec.it

Progettazione
Ing. Piero FARENTI - Via Don Giuseppe Corda, SNC - 03030 Santopadre (FR)
tel. 0776531940 - e-mail: info@farenti.it - PEC: piero@pec.farenti.it

Collaboratori
Ing. Andrea FARENTI - Via Don Giuseppe Corda, SNC - 03030 Santopadre (FR)

Coordinamento progettuale
FARENTI S.R.L.
VIA Don Giuseppe Corda, SNC - 03030 Santopadre (FR) - P.IVA: 02604750600

Titolo Elaborato

RILIEVO PLANOALTIMETRICO

LIVELLO PROGETTAZIONE	CODICE ELABORATO	FILENAME	RIFERIMENTO	DATA	SCALA
PROGETTO DEFINITIVO	T06	-	-	29.09.2021	SIS

Revisioni

REV.	DATA	DESCRIZIONE	ESEGUITO	VERIFICATO	APPROVATO
0	29.09.2021	-	GM	GM	JM