

PLANIMETRIA DI PROGETTO  
SCALA 1:5.000




"C09" (ex FE01)  
INTERVENTI LOCALI DI COLLEGAMENTO  
VIARIO AL SISTEMA AUTOSTRADALE  
Strada di collegamento tra il  
tratto "D" della Bondeno-Cento e  
la tangenziale di Finale Emilia


"C08" (ex 1FE)  
VIABILITÀ DI ADDIZIONE  
AL SISTEMA AUTOSTRADALE  
Raccordo Bondeno-Cento-  
Autostrada Cispadana  
(TRATTO B)

"C07" (ex 1FE)  
VIABILITÀ DI ADDIZIONE  
AL SISTEMA AUTOSTRADALE  
Raccordo Bondeno-Cento-  
Autostrada Cispadana  
(TRATTO C)

"S04"  
AUTOSTAZIONE  
CENTO

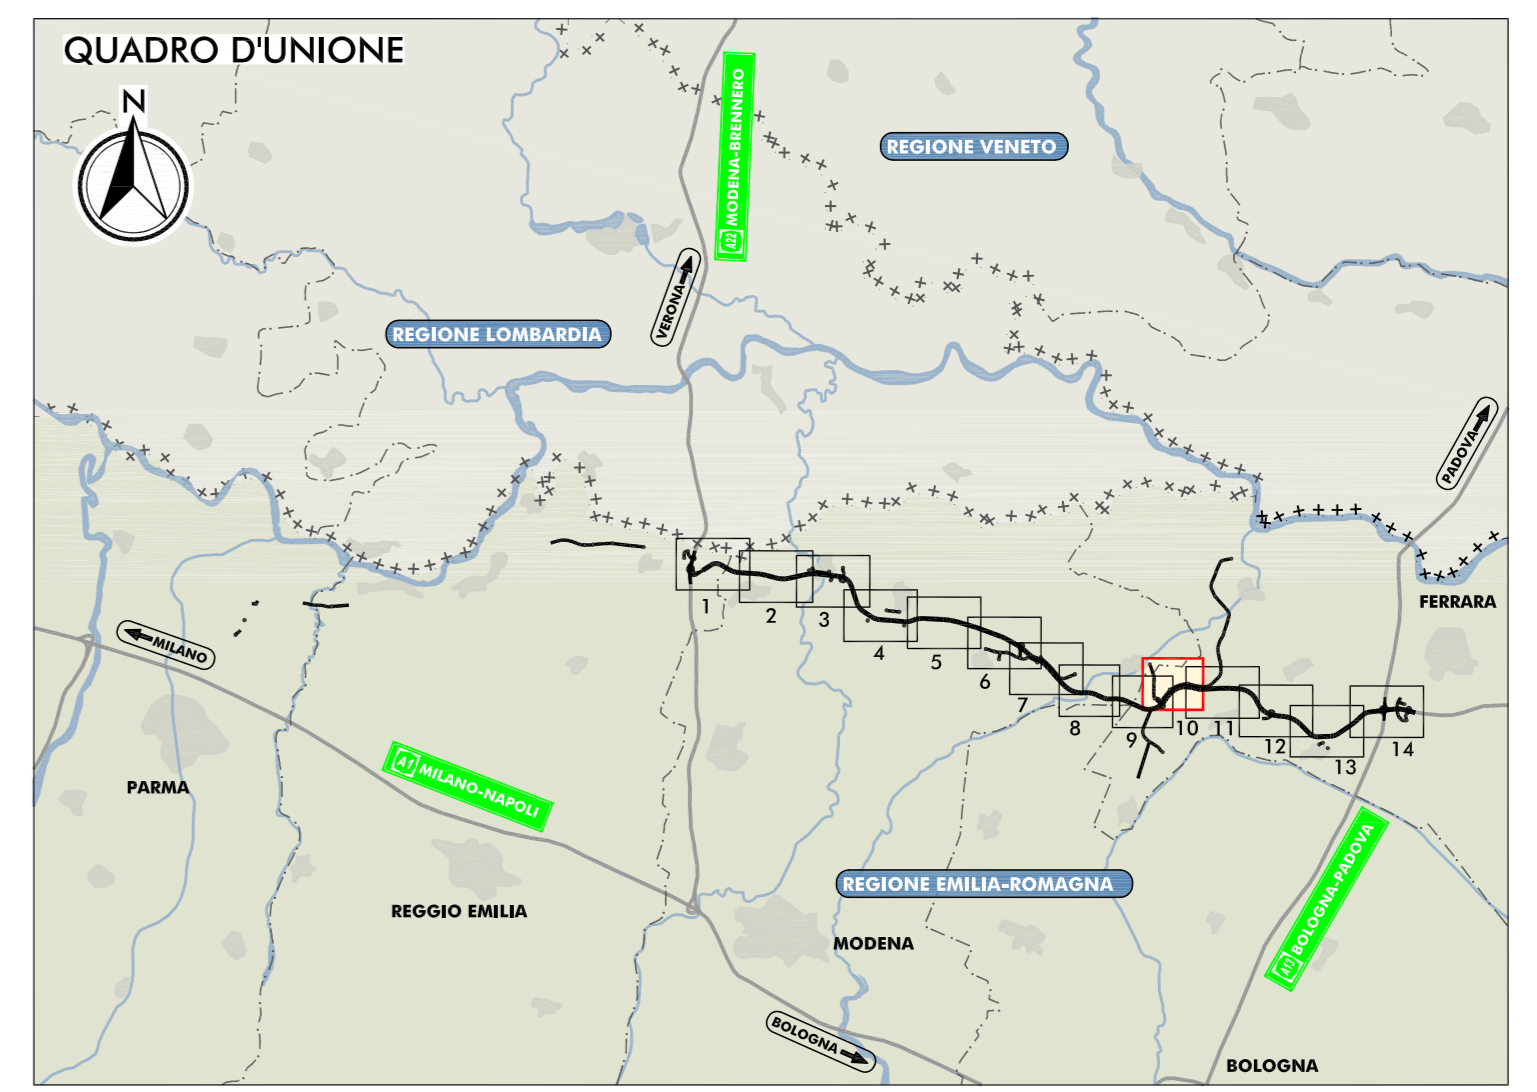

- LEGENDA**
- TERRITORIO**
    - CONFINI REGIONALI
    - CONFINI PROVINCIALI
    - CONFINI COMUNALI
    - COSE D'ACQUA E PRESENZE IDROGRAFICHE PRINCIPALI
  - INFRASTRUTTURE DI PROGETTO**
    - TRACCIATO AUTOSTRADALE DI PROGETTO
    - INTERVENTI LOCALI DI COLLEGAMENTO VIARIO AL SISTEMA AUTOSTRADALE
    - VIABILITÀ DI ADDIZIONE AL SISTEMA AUTOSTRADALE
  - INFRASTRUTTURE ESISTENTI**
    - AUTOSTRADE
    - FERROVIE

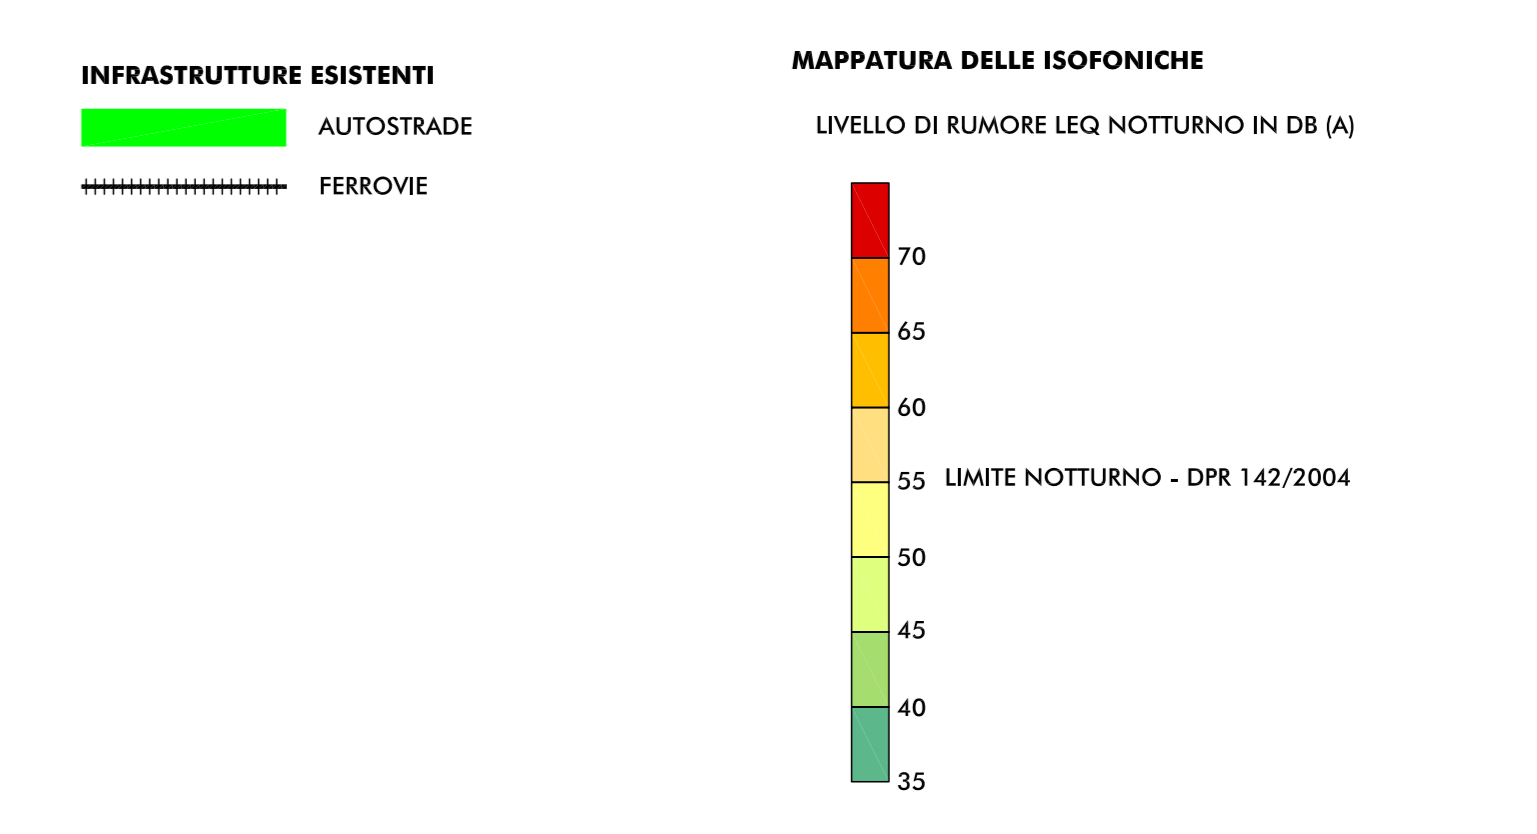

- RICETTORE OGGETTO DI CENSIMENTO**
- SIGLA COMUNE E NUMERO PROGRESSIVO
- BN BONDENO (FE)
  - BR BRESCELLO (FE)
  - CT CENTO (FE)
  - CN CONCORDIA (MO)
  - FR FERRARA (FE)
  - FN FINALE EMILIA (MO)
  - GS GIUSTALLA (RE)
  - LZ LUZZARA (RE)
  - MD MIDDOLA (MO)
  - MR MIRABELLO (FE)
  - MR MIRANDOLA (MO)
  - MZ MEZZANI (FE)
  - NV NOVI DI MODENA (MO)
  - PR PARMA (PR)
  - PO POGGIO RENATICO (FE)
  - RG REGGIOLO (RE)
  - RO ROLO (RE)
  - SN SAN FELICE SUL PANARO (MO)
  - SP SAN POSSIDONIO (MO)
  - SG SANT'AGOSTINO (FE)
  - SR SOBOLIO (PR)
  - TR TORRILE (PR)

- LABORATORI DI RIFERIMENTO**
- PD\_0\_000\_0MA00\_0\_AC\_R0\_01\_A RELAZIONE DI IMPATTO ACUSTICO
  - PD\_0\_000\_0MA00\_0\_AC\_SH\_01-04\_A CENSIMENTO DEI RICETTORI - SCHEDE
  - PD\_0\_000\_0MA00\_0\_AC\_CC\_01-14\_A CARTA CON LOCALIZZAZIONE DEI RICETTORI

IL CONCESSIONARIO: Regione Emilia-Romagna

IL CONCESSIONARIO: ARC AUTOSTRADA REGIONALE CISPADANA

### AUTOSTRADA REGIONALE CISPADANA

DAL CASELLO DI REGGIOLO-ROLO SULLA A22  
AL CASELLO DI FERRARA SUD SULLA A13

CODICE C.U.P. 831809000000009

**PROGETTO DEFINITIVO**

ASSE AUTOSTRADALE (COMPRESIVO DEGLI INTERVENTI LOCALI  
DI COLLEGAMENTO VIARIO AL SISTEMA AUTOSTRADALE)  
MITIGAZIONI AMBIENTALI  
STUDIO ACUSTICO

FASE ANTI-OPERAM  
MAPPATURA DELLE ISOFONICHE NEL PERIODO NOTTURNO  
F.V. 10/14

RESPONSABILE INTEGRAZIONE PRESTAZIONI SPECIALISTICHE  
Ing. Emilio Salsi  
Albo Ing. Regg. n° 945

IL CONCESSIONARIO: Autocentro Regionale Cispadana S.p.A. L. Ing. Roberto Giamberini

TECNICO COORDINATORE ACUSTICA  
Ing. Roberto Giamberini

G									
F									
E									
D									
C									
B									
A	17.04.2012	EMISSIONE	GHIRETTI	BECCARELLI SALSÌ					
REV.	DATA	DESCRIZIONE	REDAZIONE	CONTROLLO	APPROVAZIONE				

IDENTIFICAZIONE ELABORATO  
MAGGIO 2012

SCALA 1:5.000