


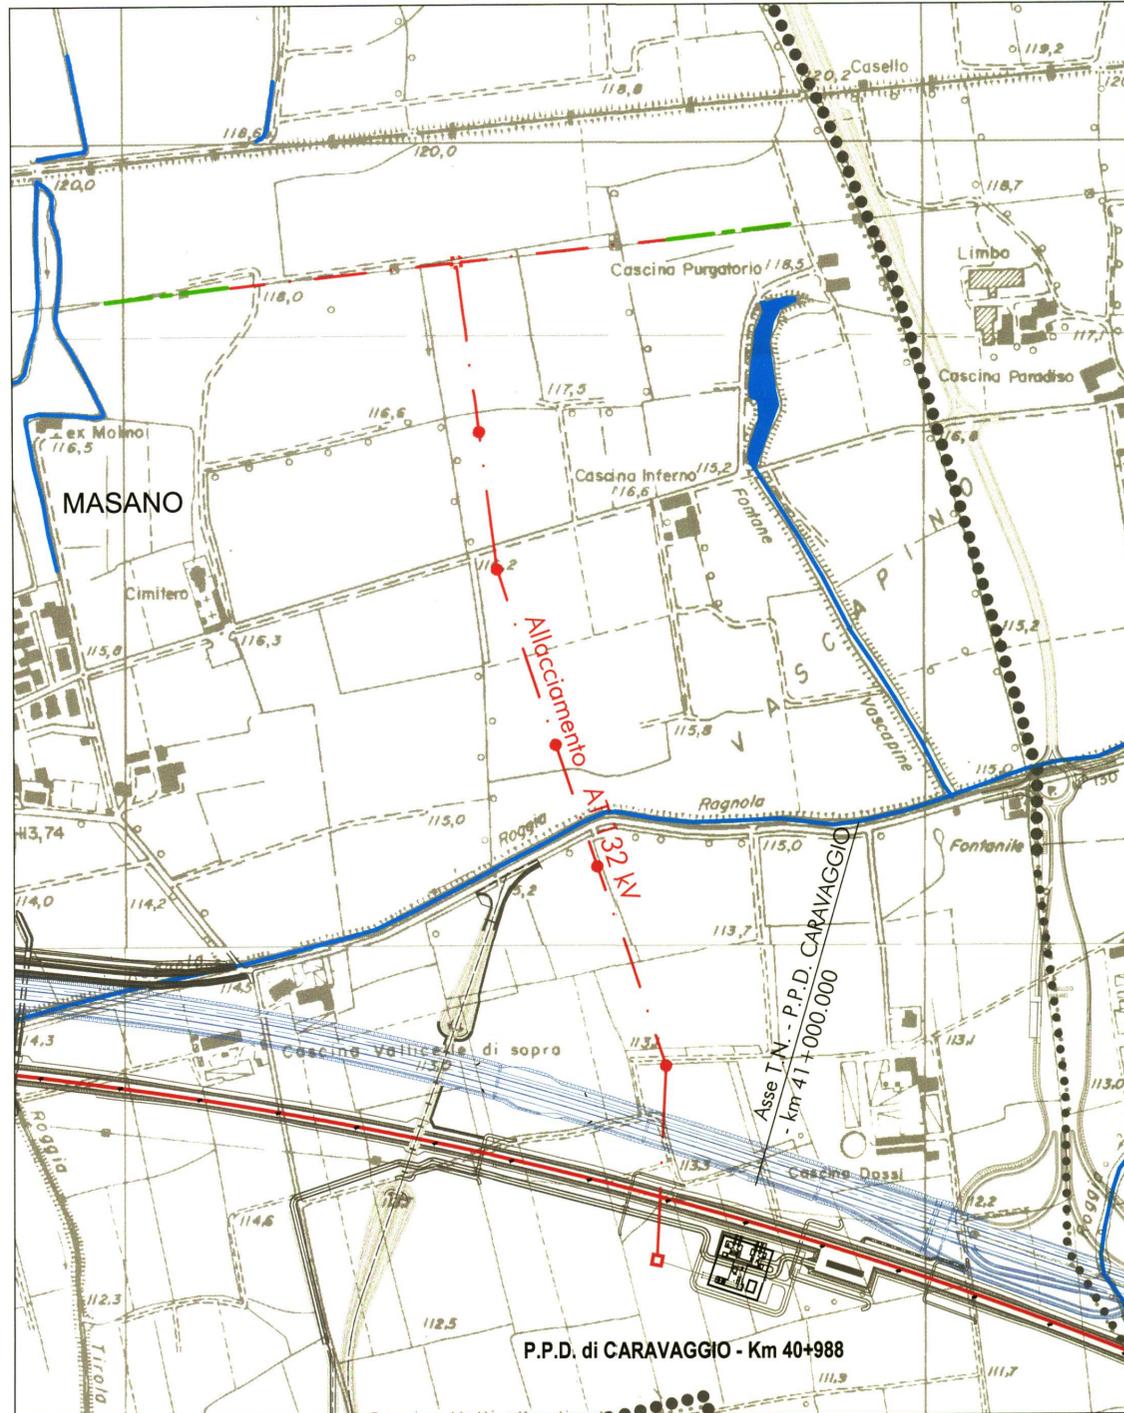

scala 1:5000



### LEGENDA

- Linea primaria A.T. 132kV in progetto
- Principali corsi d'acqua - Laghi (Art. 142 D.lgs. 42/2004)
- Elettrodotto in progetto
- Elettrodotto esistente
- Tracciato linea ferroviaria A.C.
- Viabilità in progetto ( Bre.Be.Mi. )
- Limite comunale

COMMITTENTE:

**RETE FERROVIARIA ITALIANA S.p.A.**



PROGETTAZIONE:

**ITALFERR S.p.A.**



**INFRASTRUTTURE FERROVIARIE STRATEGICHE DEFINITE DALLA LEGGE OBIETTIVO N. 443/01**

**LINEA AV/AC Torino-Venezia - Tratta Milano-Verona  
Lotto funzionale Treviglio-Brescia  
PROGETTO DEFINITIVO**

NUOVI ELETTRODOTTI 132 kV

Approfondimento Ambientale

Caravaggio - Planimetria territoriale e vincoli

SCALA:

1:5000

COMMESSA LOTTO FASE ENTE TIPO DOC. OPERA/DISCIPLINA PROGR. REV.

IN11 11 D 15 N4 IM0000 019 A

Rev.	Descrizione	Redatto	Data	Verificato	Data	Approvato	Data
A	Emissione per CdS		03/09/07		06/09/07		06/09/07



File: n. Elab.



Questo progetto è cofinanziato dalla Comunità Europea

CUP:J41C07000000001