



"S03" AUTOSTAZIONE S.FELICE SUL PANARO - FINALE EMILIA

"C07" (ex MO06) INTERVENTI LOCALI DI COLLEGAMENTO VIARIO AL SISTEMA AUTOSTRADALE Completamento della Tangenziale di S.Felice e Circonvallazione di Rivara

"C08" (ex MO07) INTERVENTI LOCALI DI COLLEGAMENTO VIARIO AL SISTEMA AUTOSTRADALE Viabilità di collegamento tra la S.C. "Salde Entro" ed il polo industriale di Finale Emilia

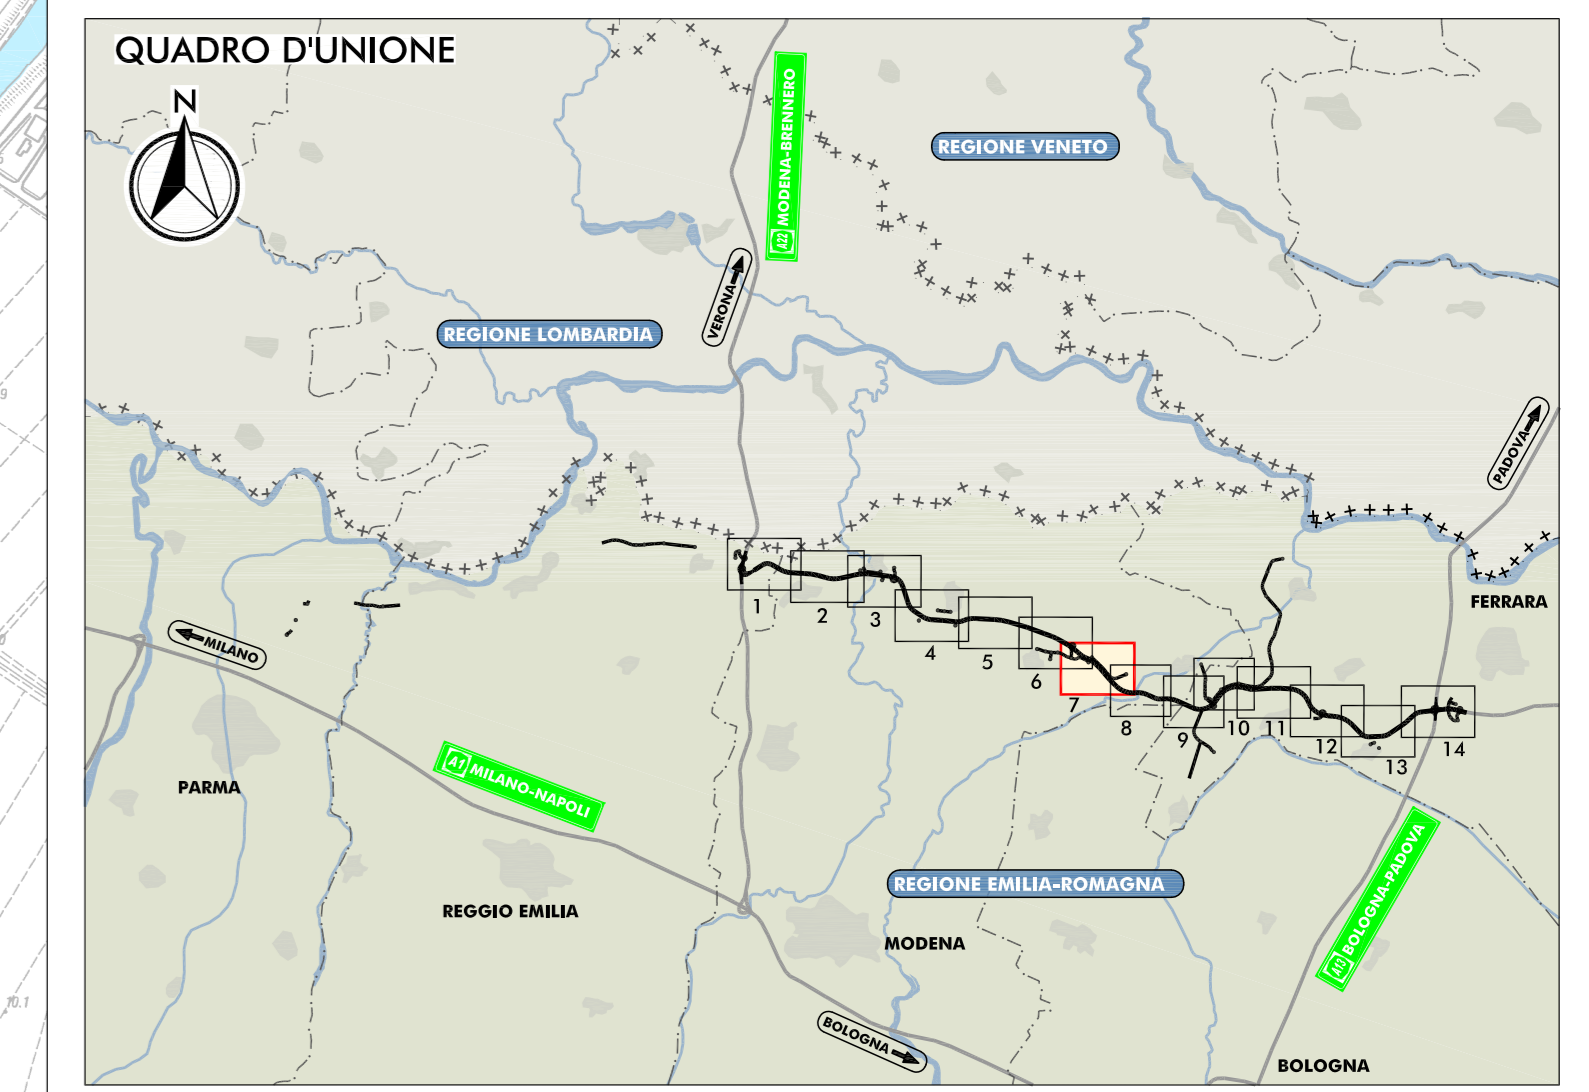

- LEGENDA**
- TERRITORIO
 - CONFINI REGIONALI
 - CONFINI PROVINCIALI
 - CONFINI COMUNALI
 - CORSI D'ACQUA E PRESENZE IDROGRAFICHE PRINCIPALI
 - INFRASTRUTTURE ESISTENTI
 - AUTOSTRADE
 - FERROVIE
 - INFRASTRUTTURE DI PROGETTO
 - ===== TRACCIATO AUTOSTRADALE DI PROGETTO
 - ===== INTERVENTI LOCALI DI COLLEGAMENTO VIARIO AL SISTEMA AUTOSTRADALE
 - ===== VIABILITÀ DI ADDIZIONE AL SISTEMA AUTOSTRADALE

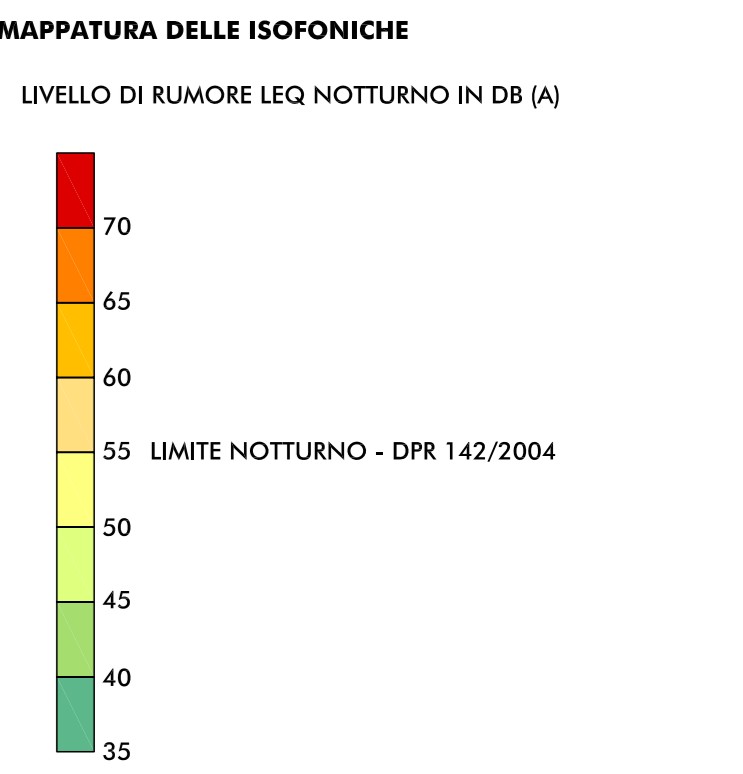

- RICETTORE OGGETTO DI CENSIMENTO**
- RI007 SIGLA COMUNE E NUMERO PROGRESSIVO
- BN BONDENO (FE)
 - BR BRESCIOLO (FE)
 - CT CANTO (FE)
 - CN CONCORDIA (MO)
 - FR FERARRA (FE)
 - FN FINALE EMILIA (MO)
 - GS GIUSTALLA (RE)
 - LZ LUZZARA (FE)
 - MD MEDOLA (MO)
 - MR MIRABELLO (FE)
 - MZ MEZZANI (PR)
 - MI MIRANDOLA (MO)
 - NO NOVI DI MODENA (MO)
 - PR PAVANA (PR)
 - PG POGGIO RENATICO (FE)
 - RG REGGIOLO (FE)
 - RO ROLO (FE)
 - SN SAN FELICE SUL PANARO (MO)
 - SP SAN PISSO (MO)
 - SG SANT'AGOSTINO (FE)
 - SR SORBIOLO (PR)
 - TR TORRILE (PR)

- ELABORATI DI RIFERIMENTO**
- PD_0_000_0MA00_0_AC_RG_01_A RELAZIONE DI IMPATTO ACUSTICO
 - PD_0_000_0MA00_0_AC_SH_01-04_A CENSIMENTO DEI RICETTORI - SCHEDE
 - PD_0_000_0MA00_0_AC_CC_01-14_A CARTA CON LOCALIZZAZIONE DEI RICETTORI

IL CONCESSIONARIO

REGIONE EMILIA-ROMAGNA

ARC AUTOSTRADA REGIONALE CISPADANA

AUTOSTRADA REGIONALE CISPADANA DAL CASELLO DI REGGIOLO-ROLO SULLA A22 AL CASELLO DI FERRARA SUD SULLA A13

CODICE C.U.P. 811808000000009

PROGETTO DEFINITIVO

ASSE AUTOSTRADALE (COMPRESIVO DEGLI INTERVENTI LOCALI DI COLLEGAMENTO VIARIO AL SISTEMA AUTOSTRADALE) MITIGAZIONI AMBIENTALI STUDIO ACUSTICO

BASE DI ESERCIZIO MAPPATURA DELLE ISOFONICHE NEL PERIODO NOTTURNO SENZA MITIGAZIONI (LIV. 2) 1:14

RESPONSABILE INTEGRAZIONE PRESTAZIONI SPECIALISTICHE

Ing. Emilio Salsi
Albo Ing. Ingegneria n° 945

IL CONCESSIONARIO

Autosole Regionali
CISPADANA S.p.A.
L. FERRARESE
Gruppo Ferrarese

G									
F									
D									
C									
B									
A	17.04.2012	EMISSIONE	GHIRETTI	BECCARELLI SALSÌ					
REV.	DATA	DESCRIZIONE	REDATTORE	CONTROLLATO	APPROVAZIONE				
IDENTIFICAZIONE ELABORATO									
37	02	PD	0	00	00	00	00	00	00
MAGGIO 2012									
SCALA 1:5.000									