


"C08" (ex M007)  
INTERVENTI LOCALI DI COLLEGAMENTO  
VIARIO AL SISTEMA AUTOSTRADALE  
Viabilità di collegamento tra la  
S.C. "Salda Entro" ed il polo industriale  
di Finale Emilia

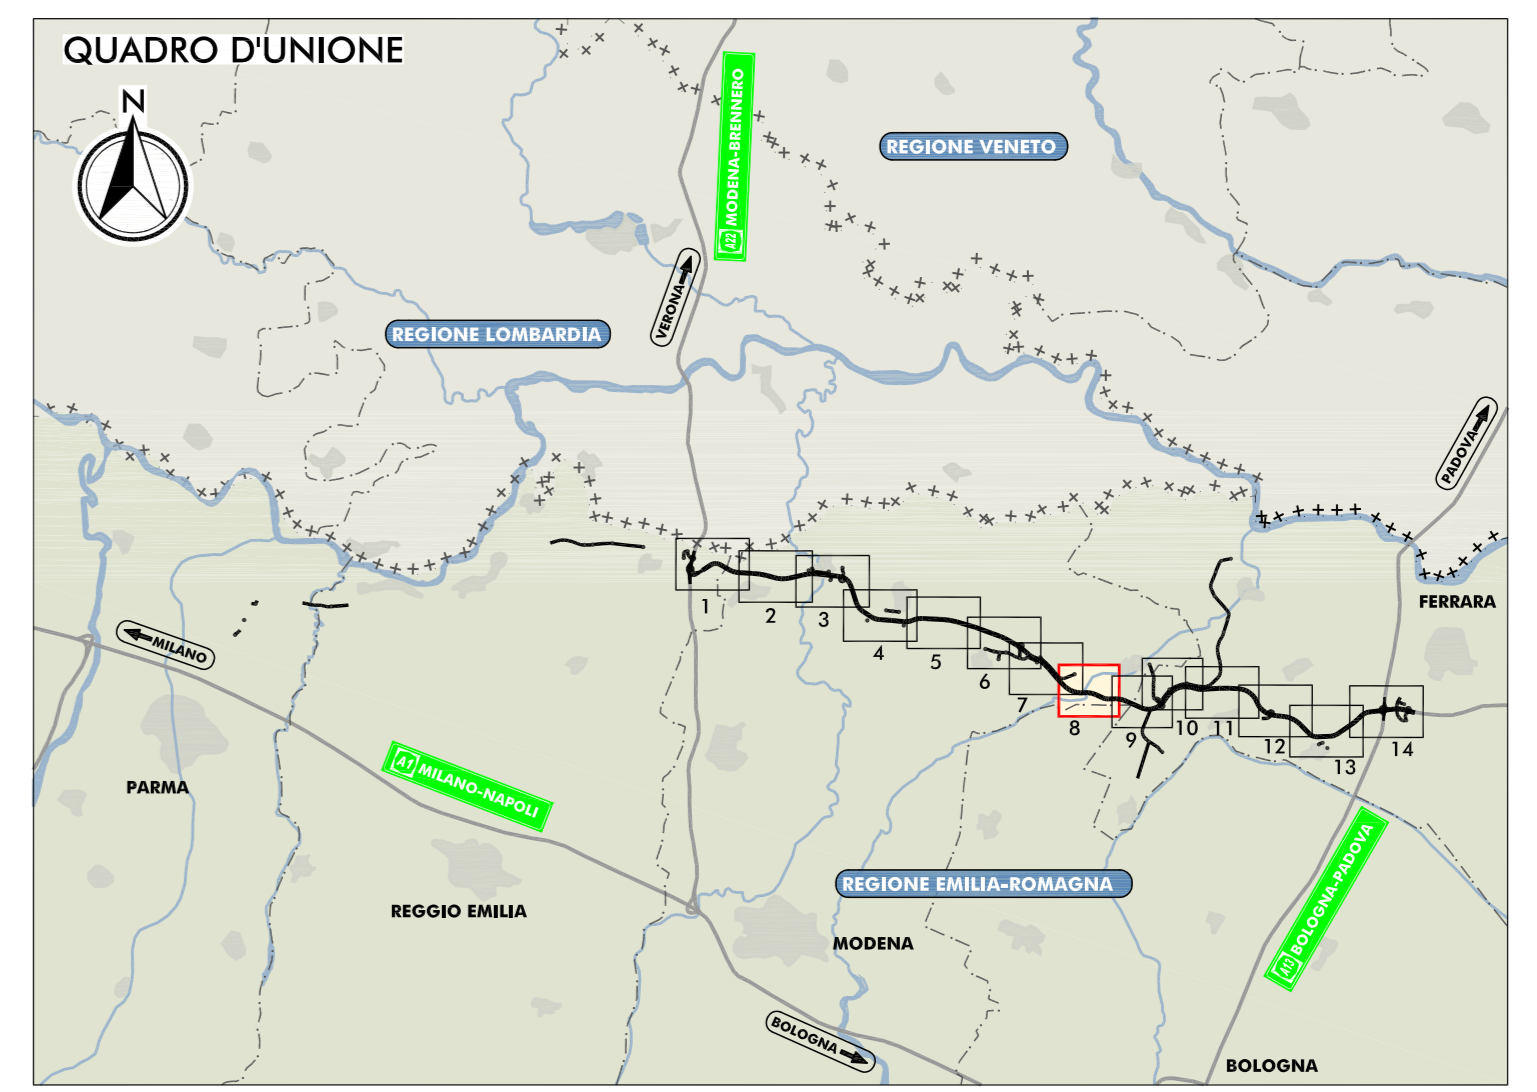

**LEGENDA**

**TERRITORIO**

- +++++ CONFINI REGIONALI
- CONFINI PROVINCIALI
- ..... CONFINI COMUNALI
- COSE D'ACQUA E PRESENZE IDROGRAFICHE PRINCIPALI

**INFRASTRUTTURE DI PROGETTO**

- TRACCIATO AUTOSTRADALE DI PROGETTO
- INTERVENTI LOCALI DI COLLEGAMENTO VIARIO AL SISTEMA AUTOSTRADALE
- VIABILITÀ DI ADIUNZIONE AL SISTEMA AUTOSTRADALE

**INFRASTRUTTURE ESISTENTI**

- AUTOSTRADE
- FERROVIE

**MAPPATURA DELLE ISOFONICHE**

LIVELLO DI RUMORE LEQ NOTTURNO IN DB (A)

70  
65  
60  
55 LIMITE NOTTURNO - DPR 142/2004  
50  
45  
40  
35

**RICETTORE OGGETTO DI CENSIMENTO**

SIGLA COMUNE E NUMERO PROGRESSIVO

- BN BONDENO (FE)
- BR BRESCIOLO (RE)
- CT CENTO (FE)
- CN CONCORDIA (MO)
- FR FERRARA (FE)
- FN FINALE EMILIA (MO)
- GS GIUSTALLA (RE)
- LZ LUZZARA (RE)
- MD MIDDOLA (MO)
- MR MIRABELLO (FE)
- MR MIRANDOLA (MO)
- MZ MEZZANI (PR)
- NV NOVI DI MODENA (MO)
- PR PARMA (PR)
- PO POGGIO RENATICO (FE)
- RG REGGIOLO (RE)
- RL ROLO (RE)
- SN SAN FELICE SUL PANARO (MO)
- SP SAN PIOSIO VENEZIA (MO)
- SG SANT'AGOSTINO (FE)
- SR SOBOLIO (PR)
- TR TORRILE (PR)

**ELABORATI DI RIFERIMENTO**

- PD\_0\_000\_0MA00\_0\_AC\_RG\_01\_A RELAZIONE DI IMPATTO ACUSTICO
- PD\_0\_000\_0MA00\_0\_AC\_SH\_01-04\_A CENSIMENTO DEI RICETTORI - SCHEDE
- PD\_0\_000\_0MA00\_0\_AC\_CC\_01-14\_A CARTA CON LOCALIZZAZIONE DEI RICETTORI

IL CONCESSIONARIO: Regione Emilia-Romagna

IL CONCESSIONARIO: ARC AUTOSTRADA REGIONALE CISPADANA

**AUTOSTRADA REGIONALE CISPADANA**  
DAL CASELLO DI REGGIOLO-ROLO SULLA A22  
AL CASELLO DI FERRARA SUD SULLA A13

CODICE C.U.P. 831806000000009

**PROGETTO DEFINITIVO**

ASSE AUTOSTRADALE (COMPRESIVO DEGLI INTERVENTI LOCALI DI COLLEGAMENTO VIARIO AL SISTEMA AUTOSTRADALE)  
MITIGAZIONI AMBIENTALI  
STUDIO ACUSTICO

FASE DI ESERCIZIO  
MAPPATURA DELLE ISOFONICHE NEL PERIODO NOTTURNO SENZA MITIGAZIONI  
TAV. 8/14

RESPONSABILE INTEGRAZIONE PRESTAZIONI SPECIALISTICHE  
Ing. Emilio Saldi  
Albo Ing. Poggini n° 945

IL CONCESSIONARIO: Autostada Regionale Cispadana S.p.A. L. 15/05/2012

TECNICO COMPETENTE ACUSTICA: [Signature]

REDAZIONE: GHIRETTI BECCARELLI SALSI

APPROVAZIONE: [Signature]

REVISIONE: [Signature]

DATA: 17.04.2012

EMISSIONE: [Stamp]

IDENTIFICAZIONE ELABORATO: [Stamp]

DATA: 17.04.2012

REDAZIONE: GHIRETTI BECCARELLI SALSI

APPROVAZIONE: [Stamp]

SCALE: 1:5.000