


- LEGENDA**
- TERITORIO
    - +++++ CONFINI REGIONALI
    - CONFINI PROVINCIALI
    - - - - CONFINI COMUNALI
    - COSE D'ACQUA E PRESENZE IDROGRAFICHE PRINCIPALI
  - INFRASTRUTTURE DI PROGETTO
    - TRACCIATO AUTOSTRADALE DI PROGETTO
    - INTERVENTI LOCALI DI COLLEGAMENTO VIARIO AL SISTEMA AUTOSTRADALE
    - VIABILITA' DI ADDUZIONE AL SISTEMA AUTOSTRADALE
  - INFRASTRUTTURE ESISTENTI
    - AUTOSTRADE
    - FERROVIE

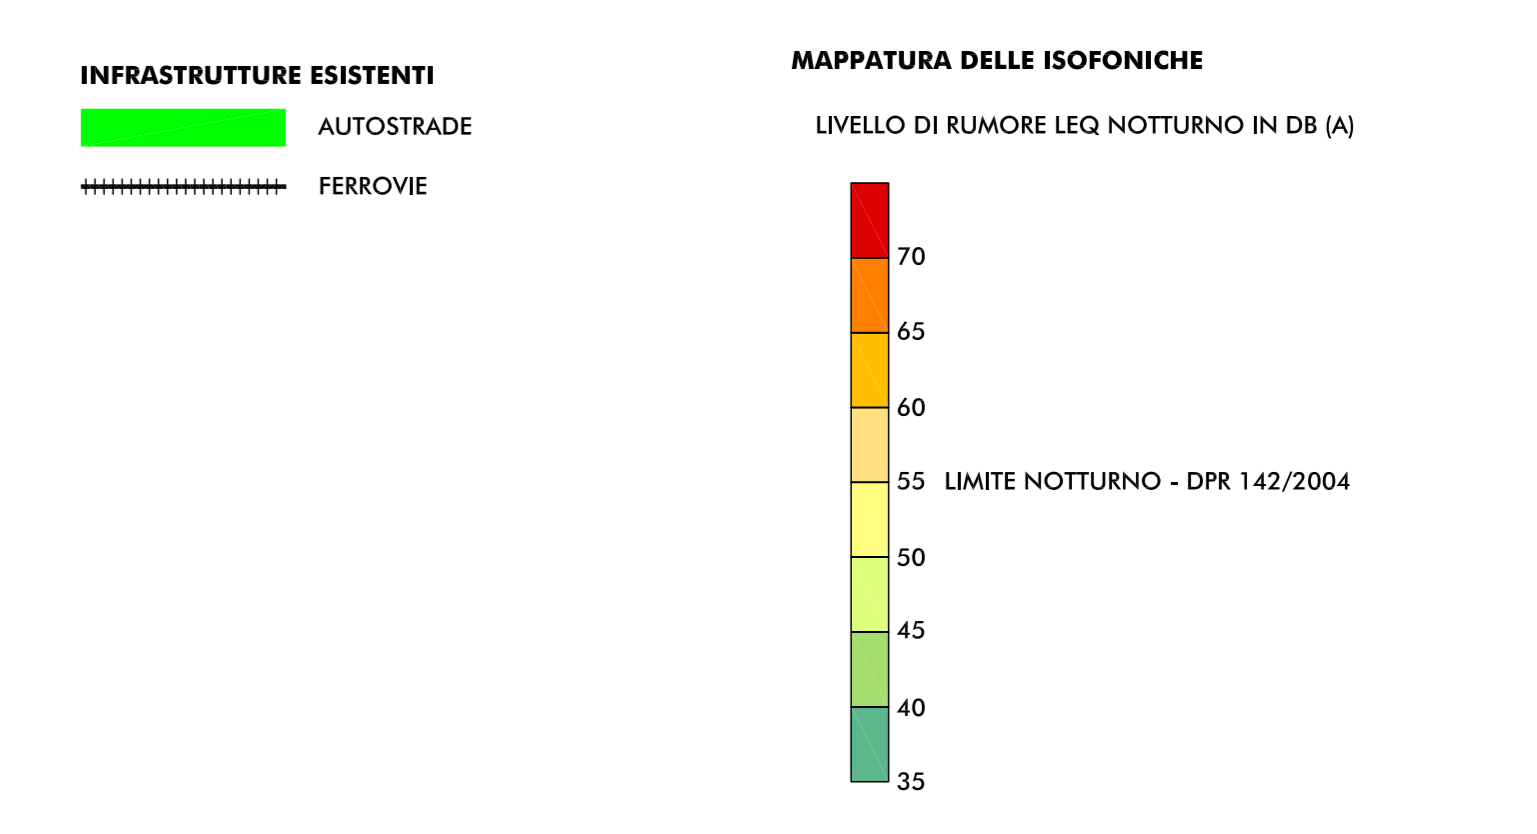

- RICETTORE OGGETTO DI CENSIMENTO  
SIGLA COMUNE E NUMERO PROGRESSIVO
- BN BONDENO (FE)
  - BR BRESCELLO (RE)
  - CT CENTO (FE)
  - CN CONCORDIA (MO)
  - FR FERRARA (FE)
  - FN FINALE EMILIA (MO)
  - GS GIUSTALLA (RE)
  - LZ LUZZARA (RE)
  - MD MEDOLA (MO)
  - MR MIRABELLO (FE)
  - MR MIRANDOLA (MO)
  - MZ MEZZANI (PR)
  - NV NOVI DI MODENA (MO)
  - PR PARMA (PR)
  - PO POGGIO RENATICO (FE)
  - RG REGGIOLO (RE)
  - RO ROLO (RE)
  - SN SAN FELICE SUL PANARO (MO)
  - SP SAN POSSIDONIO (MO)
  - SG SANT'AGOSTINO (FE)
  - SR SOBOLIO (PR)
  - TR TORRILE (PR)

ELABORATI DI RIFERIMENTO

- PD\_0\_000\_0MA00\_0\_AC\_RG\_01\_A RELAZIONE DI IMPATTO ACUSTICO
- PD\_0\_000\_0MA00\_0\_AC\_SH\_01-04\_A CENSIMENTO DEI RICETTORI - SCHEDE
- PD\_0\_000\_0MA00\_0\_AC\_CC\_01-14\_A CARTA CON LOCALIZZAZIONE DEI RICETTORI

IL CONCEDENTE: Regione Emilia-Romagna

IL CONCESSIONARIO: ARC AUTOSTRADA REGIONALE CISPADANA

**AUTOSTRADA REGIONALE CISPADANA**  
DAL CASELLO DI REGGIOLO-ROLO SULLA A22 AL CASELLO DI FERRARA SUD SULLA A13  
CODICE C.U.P. 83180000000000

PROGETTO DEFINITIVO

ASSE AUTOSTRADALE (COMPRESIVO DEGLI INTERVENTI LOCALI DI COLLEGAMENTO VIARIO AL SISTEMA AUTOSTRADALE)  
MITIGAZIONI AMBIENTALI  
STUDIO ACUSTICO

FASE DI ESERCIZIO  
MAPPATURA DELLE ISOFONICHE NEL PERIODO NOTTURNO SENZA MITIGAZIONI  
LAV. 014

RESPONSABILE INTEGRAZIONE PRESTAZIONI SPECIALISTICHE  
Ing. Emilio Salsi  
Albo Ing. 3/2009/01010 n° 945

IL CONCESSIONARIO  
Autosud Regionali  
Cispadana S.p.A.  
L. Marescotti  
Giuseppe Pizzari

TECNICO COORDINATORE ACUSTICA  
Ing. Emilio Salsi  
Albo Ing. 3/2009/01010 n° 945

G					
F					
D					
C					
B					
A	17.04.2012	EMISSIONE	GHIRETTI	BECCARELLI SALSI	
REV.	DATA	DESCRIZIONE	REDAZIONE	CONTROLLI	APPROVAZIONE
IDENTIFICAZIONE ELABORATO					
37704	PD	0	010	0	0
MAGGIO 2012					1:5.000