
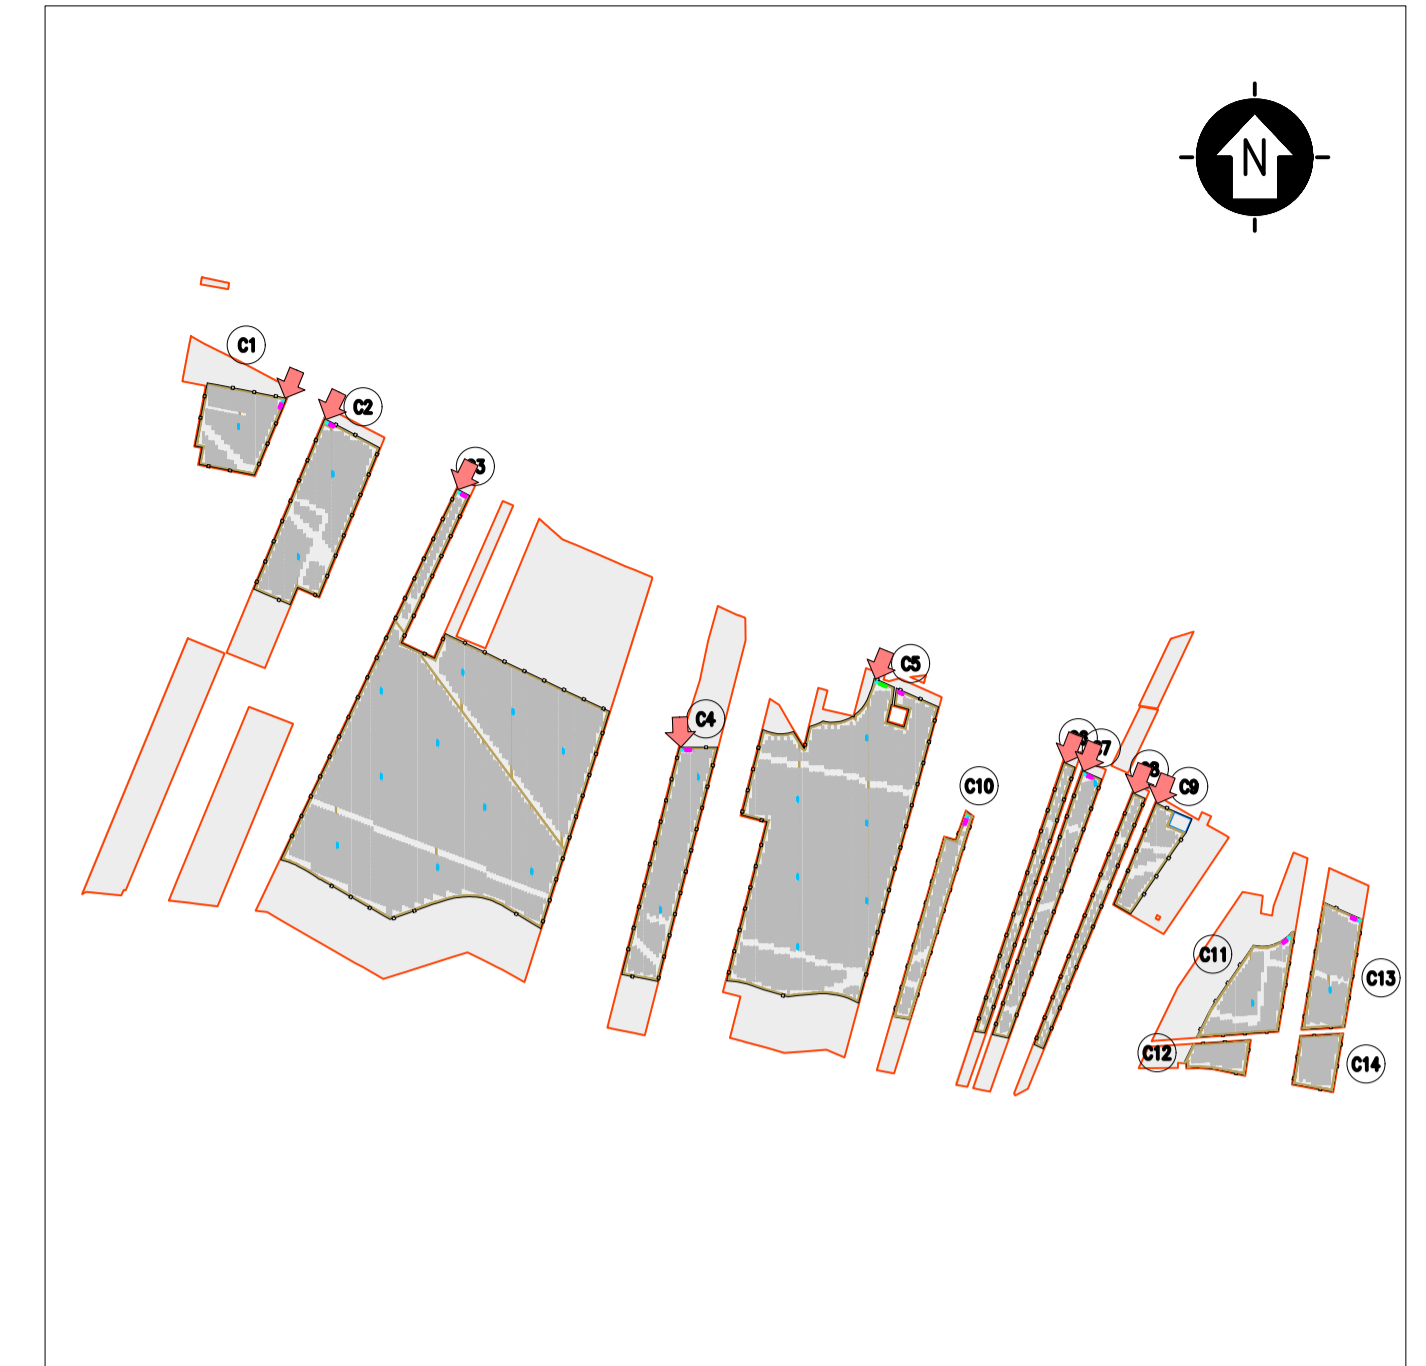



PLANIMETRIA ALLESTIMENTO ELETTRICO

PLANIMETRIA ALLESTIMENTO ELETTRICO

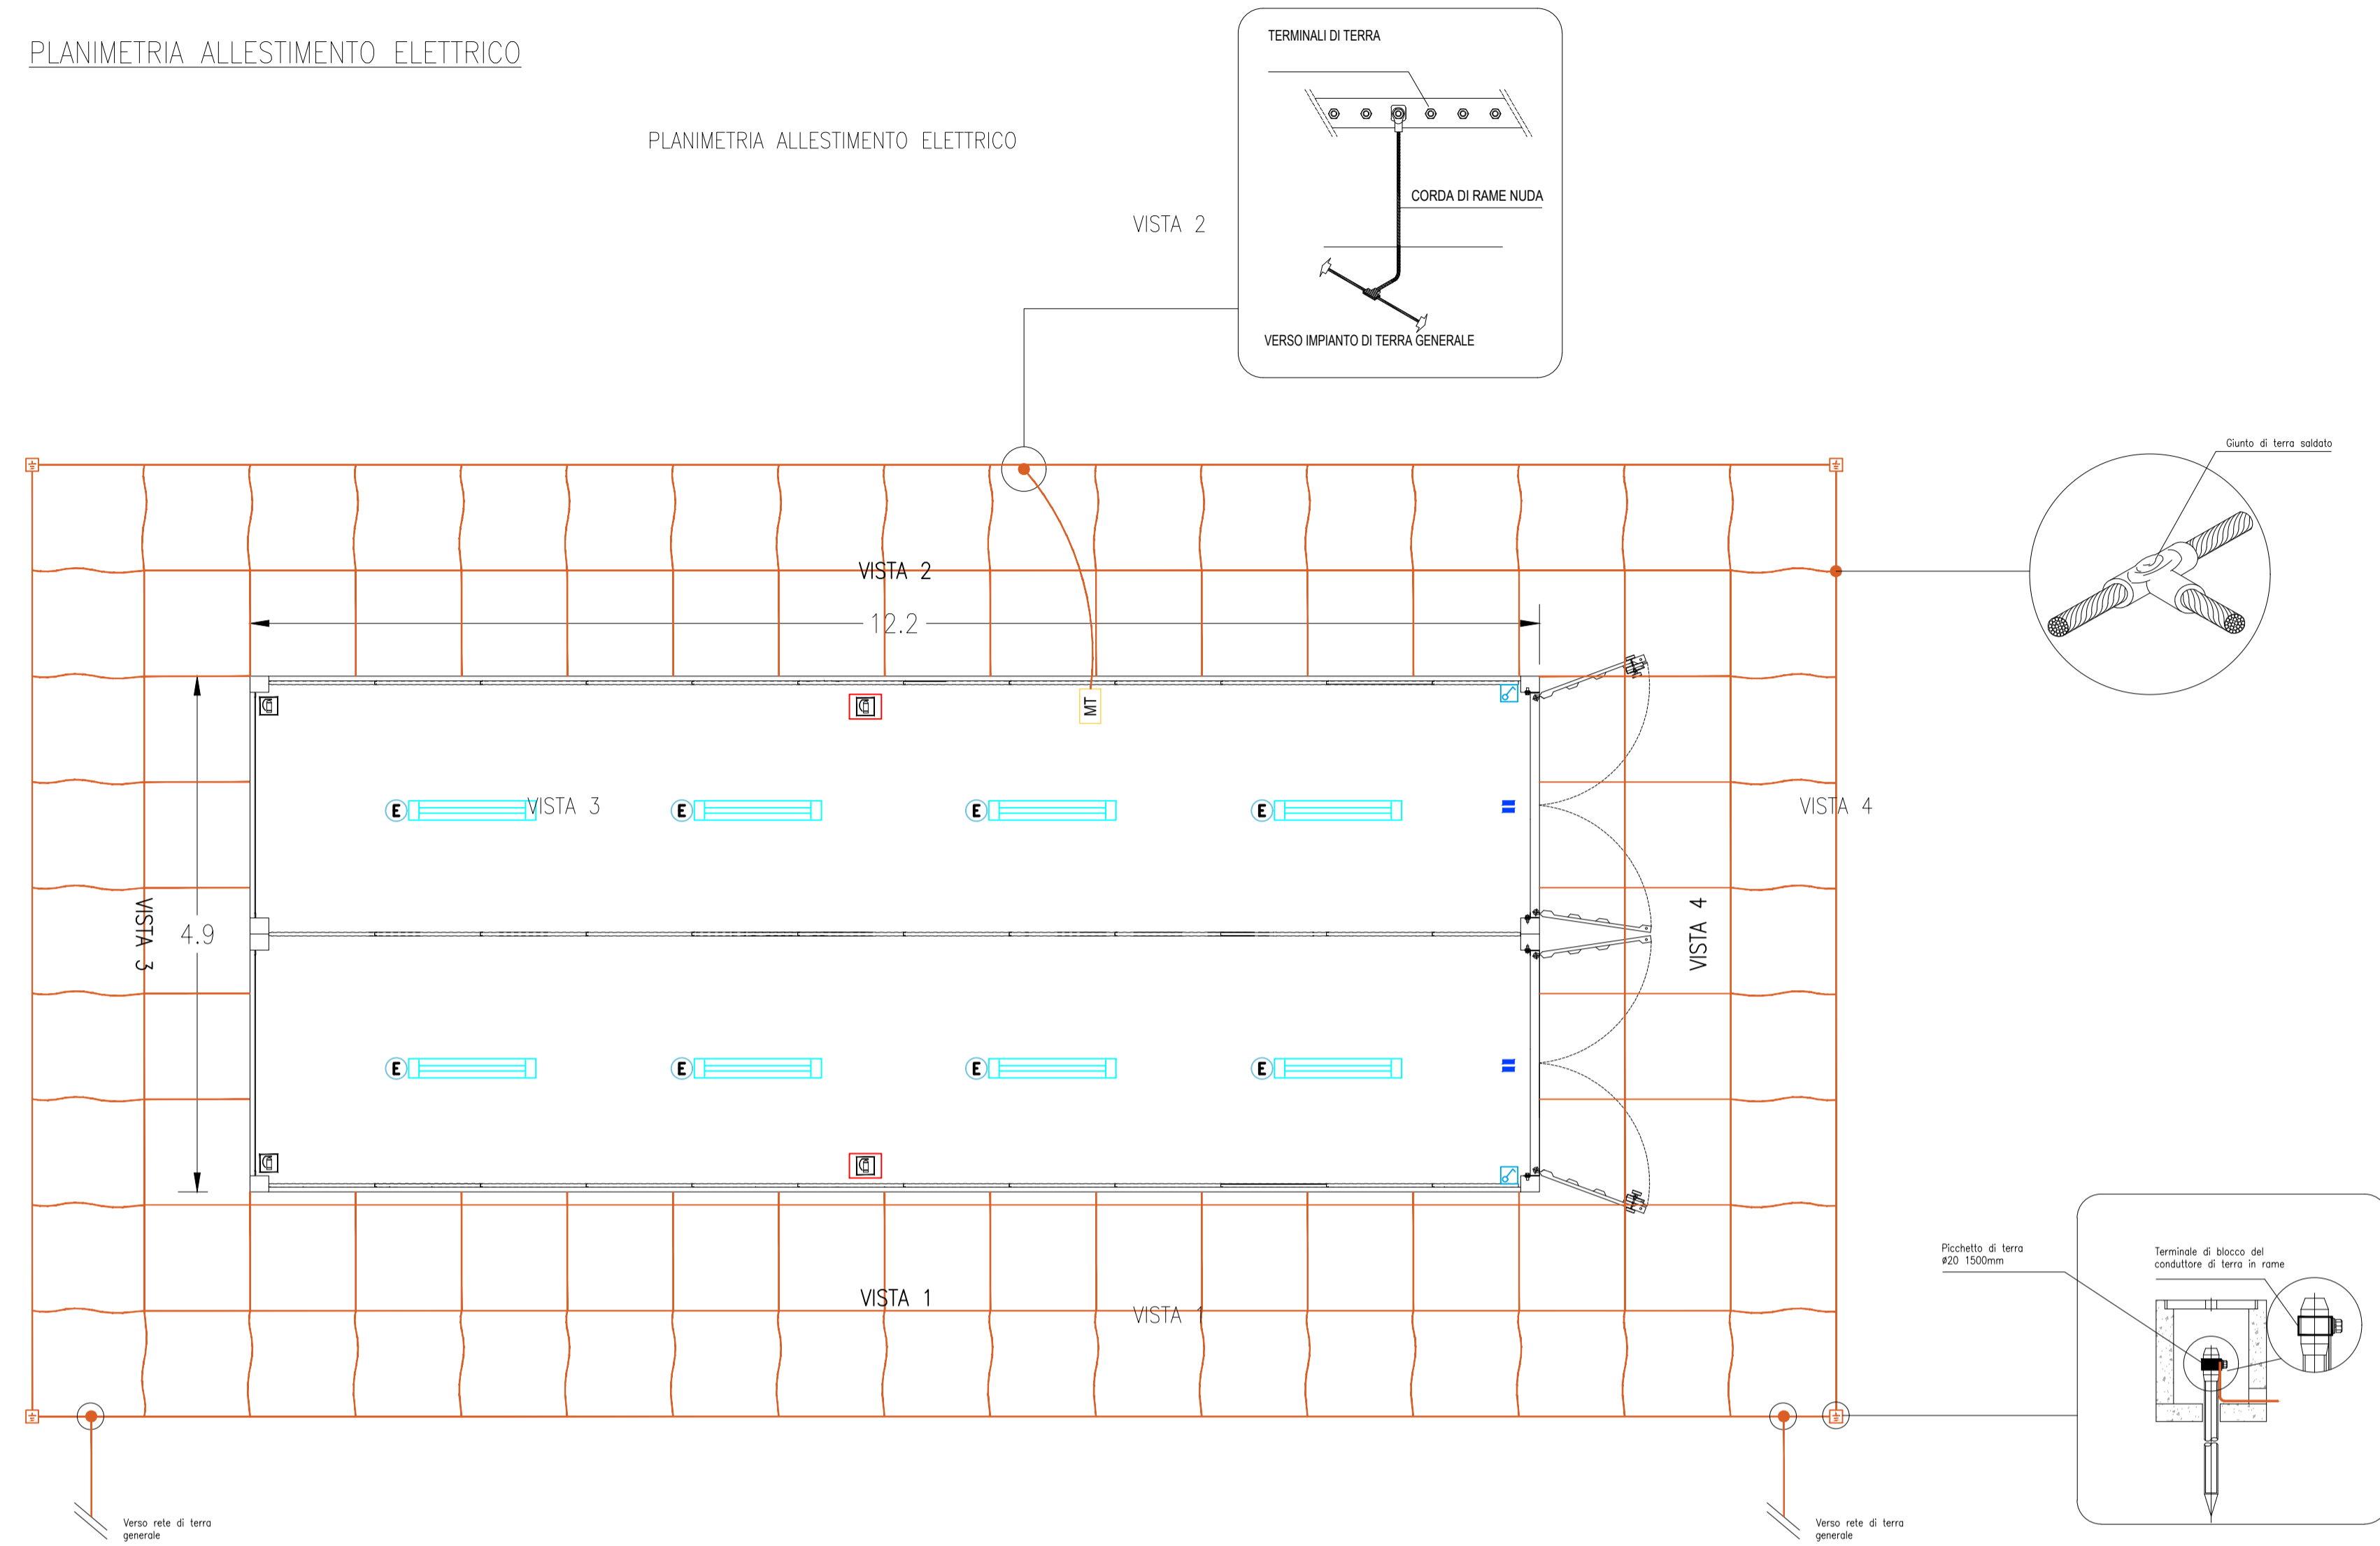

KPLAN


SCALA 1:20000 - 1 cm = 200 m

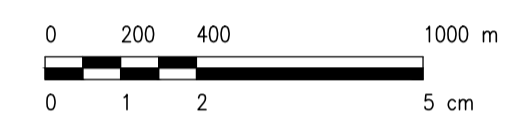


LEGENDA

- |                               |                                      |
|-------------------------------|--------------------------------------|
| SITO CATASTALE                | CABINATI                             |
| RECINIZIONE IN PROGETTO       | CABINA ELETTRICA GENERALE MT         |
| ACCESSO AREA IMPIANTO         | CABINA ELETTRICA DI CAMPO MT/BT      |
| VIABILITÀ INTERNA IN PROGETTO | LOCALE GUARDIANA E CONTROLLO ACCESSI |
| TRACKER                       | MAGAZZINO                            |

PROSPETTI

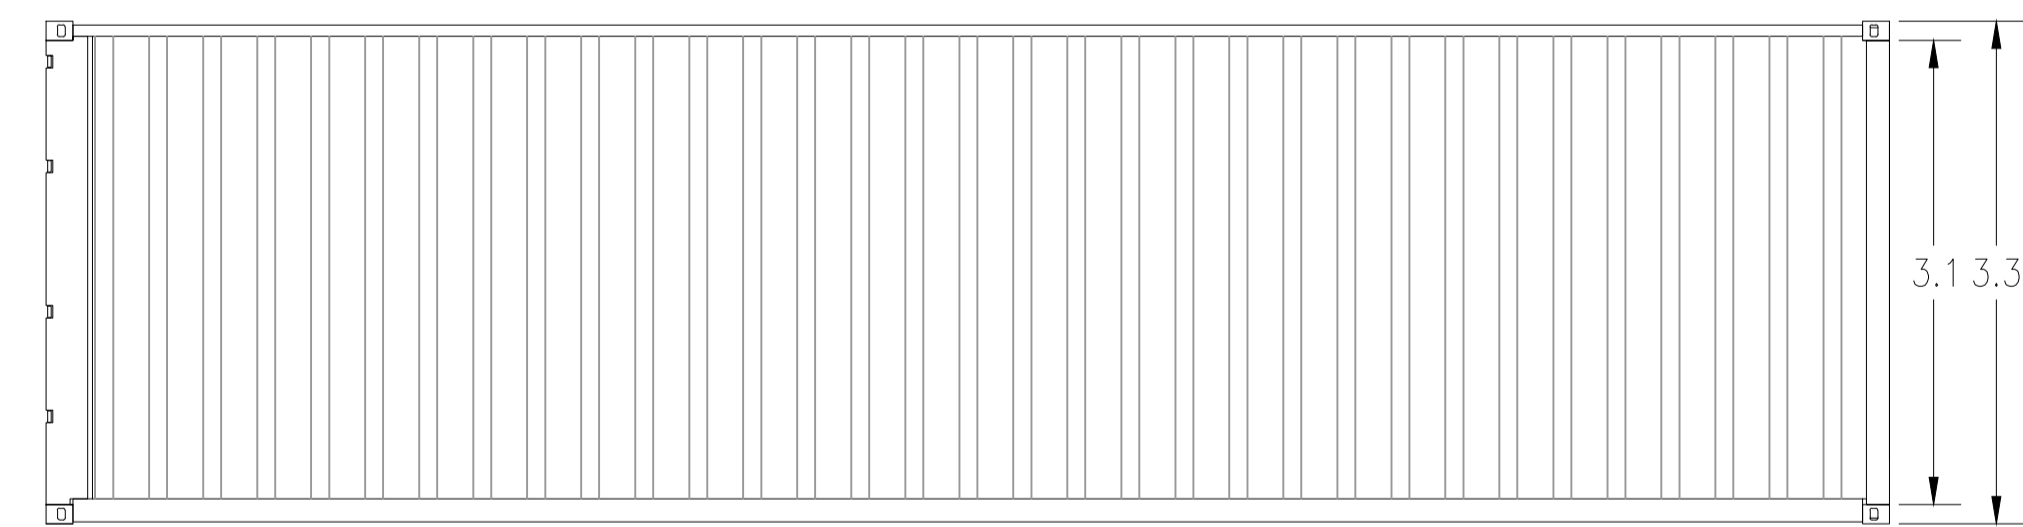

VISTA 1, 2

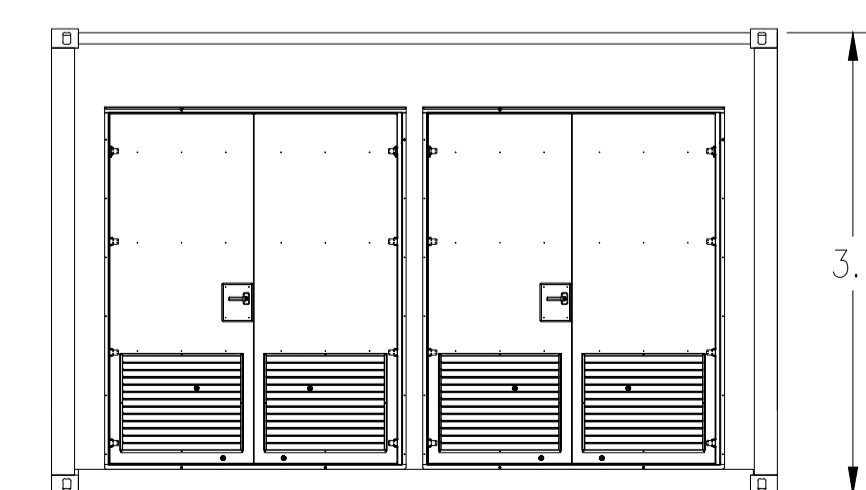

VISTA 4




VISTA 3

LEGENDA

Simbolo	Descrizione
	ILLUMINAZIONE 2x36W
	ILLUMINAZIONE D'EMERGENZA
	SWITCH BIPOLARE
	ESTINTORE
	ESTINTORE IN BOX
	RIVELATORE DI FUMI OTTICO
	ALLARME MAGNETICO

SCALA 1:50 - 1 cm = 0.5 m

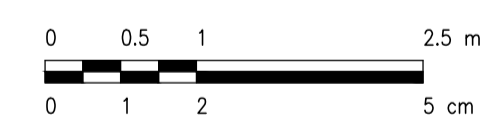

REV.	DESCRIZIONE	APP.	RF.	LC.	11/2021
0					

		Tel. +39 02 5418173 Via Carlo Angelo Fumagalli, 6 20143 Milano www.montanaenergy.com		P.IVA 10414270156 Cap. Soc. 600.000,00 €	
Commitente: <b>TS ENERGY 2 Srl</b> Via Cino del Duca, 5 20122 Milano (MI)					
Progettisti: <b>ING. LAURA CONTI</b> Iscritta all'Ordine degli Ingegneri della Provincia di Pavia al n. 1726					
Oggetto: <b>IMPIANTO INTEGRATO AGRIVOLTICO COLLEGATO ALLA RTN</b> POTENZA NOMINALE 90 MW COMUNE SAN GIOVANNI ROTONDO PROGETTO DEFINITIVO					
Titolo: <b>CABINE ELETTRICHE - MAGAZZINO</b>					N. Tav. <b>17</b>
No. tit. 2748_4499_SG_PD_T17_REVO_CABINE ELETTRICHE - MAGAZZINO E' VIETATA LA RIPRODUZIONE DI QUESTO DOCUMENTO SENZA PREVENTIVA AUTORIZZAZIONE SCRITTA DELLA MONTANA SPA					