

AREA INTERESSATA DAL PROGETTO OBIETTIVO: "PROPOSTA DI ARMONIZZAZIONE DELLE RELAZIONI FRA L'INFRASTRUTTURA E OFFERTA IDENTITARIA E AGROALIMENTARE DEL CASEIFICIO RAZIONALE NOVESE"

ABA03  
BARRIERA ANTIRUMORE FONCIOSOL. TRASPARENTE - TIPO 1  
L=102m H=3m  
da P+km 4+010,08 a P+km 4+112,63


ABA02  
BARRIERA ANTIRUMORE FONCIOSOL. TRASPARENTE - TIPO 1  
L=117m H=3m  
da P+km 3+852,68 a P+km 4+010,08

"C02" (ex. M001)  
INTERVENTI LOCALI DI COLLEGAMENTO VIARIO AL SISTEMA AUTOSTRADALE  
Intervento di rotazione fra via Boccaletta ed S.P. n°8 "di Mirandola" Comune di Concordia sulla Secchia

ABA05  
BARRIERA ANTIRUMORE MISTA FONCIOSOLANTE-FONCIOSORBENTE  
L=202m H=3m  
da P+km 8+798,00 a P+km 9+185,00

ABA04  
BARRIERA ANTIRUMORE MISTA FONCIOSOLANTE-FONCIOSORBENTE  
L=216m H=3m  
da P+km 7+968,00 a P+km 8+112,50

BARRIERA ANTIRUMORE FONCIOSORBENTE  
L=202m H=3m  
da P+km 9+185,00 a P+km 9+485,68  
ABA07

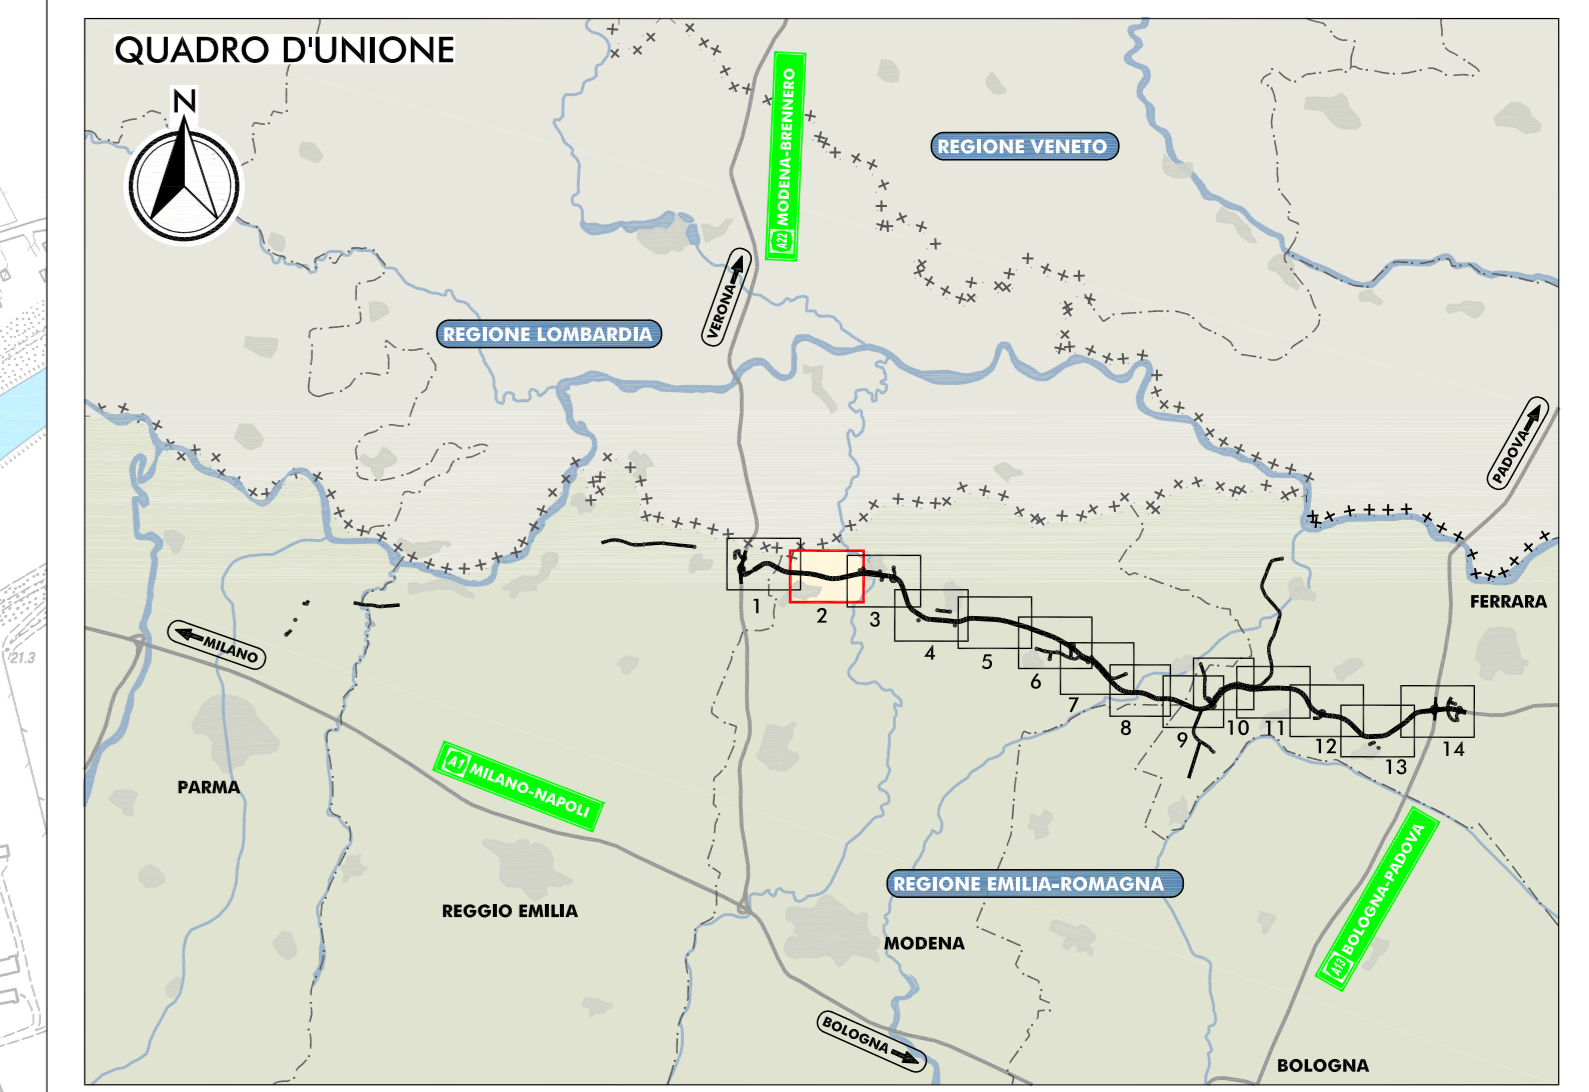

**LEGENDA**

**TERRITORIO**

- +++++ CONFINI REGIONALI
- CONFINI PROVINCIALI
- ..... CONFINI COMUNALI
- CORDI D'ACQUA E PRESENZE IDROGRAFICHE PRINCIPALI

**INFRASTRUTTURE ESISTENTI**

- AUTOSTRADE
- FERROVIE

**INFRASTRUTTURE DI PROGETTO**

- TRACCIATO AUTOSTRADALE DI PROGETTO
- INTERVENTI LOCALI DI COLLEGAMENTO VIARIO AL SISTEMA AUTOSTRADALE
- VIABILITÀ DI ADDIZIONE AL SISTEMA AUTOSTRADALE

**MAPPATURA DELLE ISOFONICHE**

LIVELLO DI RUMORE LEG. ORUO IN DB (A)

**RICETTORE OGGETTO DI CENSIMENTO**

- BN BONDENO (FE)
- BR BRESCELLO (FE)
- CT CENTO (FE)
- CN CONCORDIA (MO)
- FR FERRARA (FE)
- FN FINALE EMILIA (MO)
- GS GUASTALLA (FE)
- LZ LUZZARA (FE)
- MD MEDOGLIA (MO)
- MB MIRABELLO (FE)
- MR MIRANDOLA (MO)
- ME MEZZANO (FE)
- NV NOVI DI MODENA (FE)
- FA FERRARA (FE)
- PG POGGIO RENATICO (FE)
- RG REGGIOLO (FE)
- RO ROLO (FE)
- SN SAN FELICE SUL PANARO (MO)
- SP SAN POSSIDONIO (MO)
- SG SANTIAGOSTINO (FE)
- SR SORSICO (FE)
- TR TORRILE (FE)

**PROTEZIONE ANTIFONICA**

**CODICE IDENTIFICATIVO**

■ TIPOLOGIA LOCALIZZAZIONE DIMENSIONAMENTO

**ELABORATI DI RIFERIMENTO**

- PD\_0\_000\_0MA00\_0\_AC\_RG\_01\_A RELAZIONE DI IMPATTO ACUSTICO
- PD\_0\_000\_0MA00\_0\_AC\_SH\_01-04\_A CENSIMENTI DEI RICETTORI - SCHEDE
- PD\_0\_000\_0MA00\_0\_AC\_CC\_01-14\_A CARTA CON LOCALIZZAZIONE DEI RICETTORI

IL CONCESSIONARIO  
Regione Emilia-Romagna

ARC  
AUTOSTRADA REGIONALE CISPADANA

**AUTOSTRADA REGIONALE CISPADANA  
DAL CASELLO DI REGGIOLO-ROLO SULLA A22  
AL CASELLO DI FERRARA SUD SULLA A13**

CODICE C.U.P. 818100000000009

**PROGETTO DEFINITIVO**

ASSE AUTOSTRADALE (COMPRESIVO DEGLI INTERVENTI LOCALI DI COLLEGAMENTO VIARIO AL SISTEMA AUTOSTRADALE)  
MITIGAZIONI AMBIENTALI  
STUDIO ACUSTICO

FASE DI ESERCIZIO  
MAPPATURA DELLE ISOFONICHE NEL PERIODO DIURNO CON MITIGAZIONI  
LAV. 214

RESPONSABILE INTEGRAZIONE PRESTAZIONI SPECIALISTICHE  
Ing. Emilio Sassi  
Albo Ing. 84999/Emilia n° 945

IL CONCESSIONARIO  
Autosole Regionali  
CISPADANA S.p.A.  
L. 15/05/2012  
C. 1/2012

TECNICO COMPETENTE IN ACUSTICA  
Ing. Roberto Sassi  
Albo Ing. 84999/Emilia n° 945

G									
F									
E									
D									
C									
B									
A	17.04.2012	EMISSIONE	GHIRETTI	BECCARELLI	SALSI				
REV.	DATA	DESCRIZIONE	REDATTORE	CONTROLLATO	APPROVATO				
IDENTIFICAZIONE ELABORATO									
37111	0	000	0	000	0	000	0	000	0
MAGGIO 2012									
SCALA 1:5.000									