1	Trasformatore AT/MT
2	Scaricatori di sovratensione
3	Trasformatori di tensione TV-I
4	Trasformatori di corrente TA
5	Interruttore tripolare AT
6	Trasformatori di tensione capacitivi
7	Sezionatore AT con lame di terra

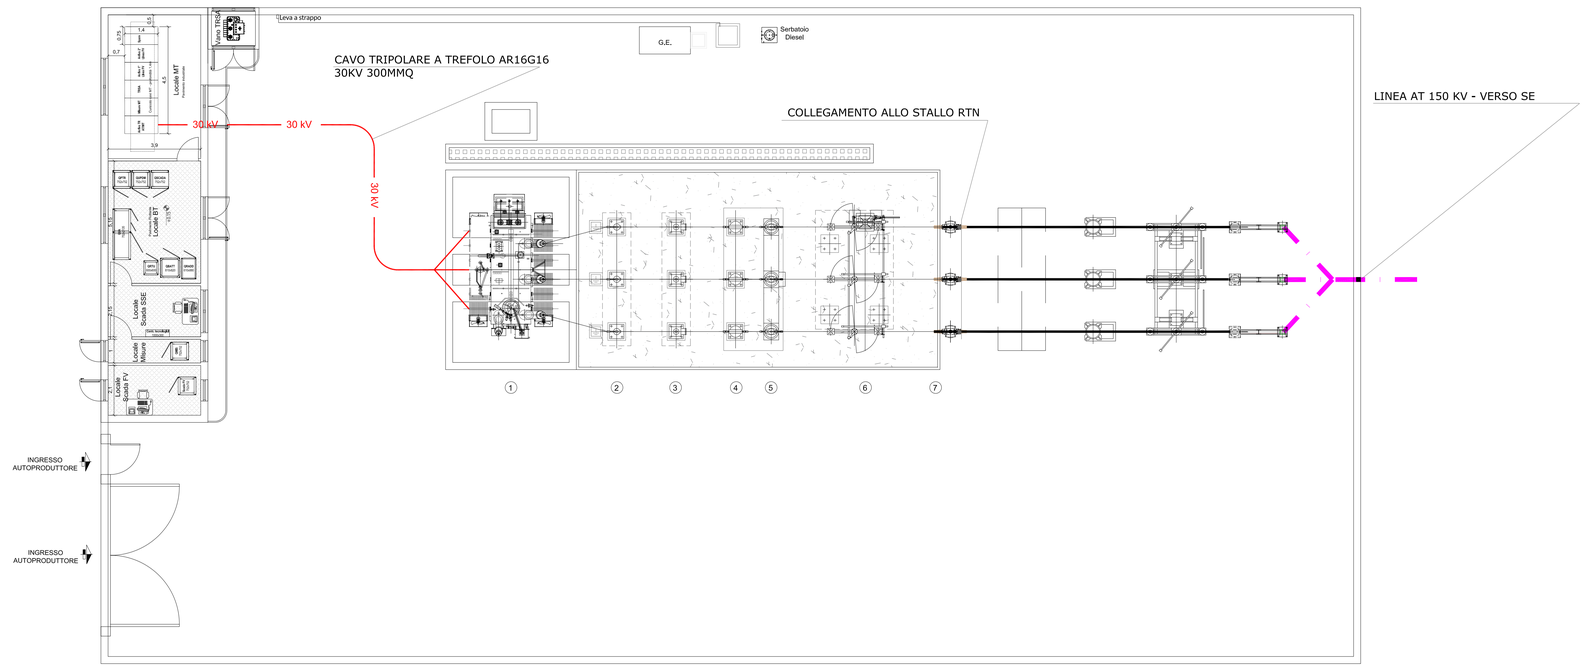

REGIONE BASILICATA

COMUNE DI MASCHITO

PROVINCIA DI POTENZA

PROGETTO DEFINITIVO

IMPIANTO FOTOVOLTAICO AD INSEGUIMENTO SOLARE DA 19,9584 MWp

DA REALIZZARSI IN C.da "ANASTASIA" NEL COMUNE DI MASCHITO

TAVOLA:	A.12.b.7.B	Planimetria reti elettriche SSE
SCALA:	1:100	
DATA:	novembre 2021	

Committente:	AMBRA SOLARE 33 - S.R.L.
Progettista impianti elettrici:	Ing. Paolo Acquasanta
Collaboratori:	Ing. Eustachio Santarsia Studio Tecnico Lantri Srls
Opere edili e consulenza Ambientale:	Ing. Paolo Acquasanta Arch. Cosimo Damiano Belfiore Geom. Rocco Donato Lorusso
Consulenza Agronomica:	Bioinnova srls
Archeologo:	Dott. Antonio Bruscella
Geologo:	Dott. Maurizio Giacomino

Powertis

Soltec

ORDINE DEGLI INGEGNERI della PROV. DI MATERA
ACQUASANTA PAOLO
N. 705
Sez. A
Data 10/09/1975