Firmato digitalmente da
Pablo Miguel Otin Pintado
CN = Pablo Miguel Otin Pintado
O = Ordine degli Architetti di Taranto
C = IT

Firmato digitalmente da
COSIMO DAMIANO BELFIORE
O = Ordine degli Architetti di Taranto
C = IT

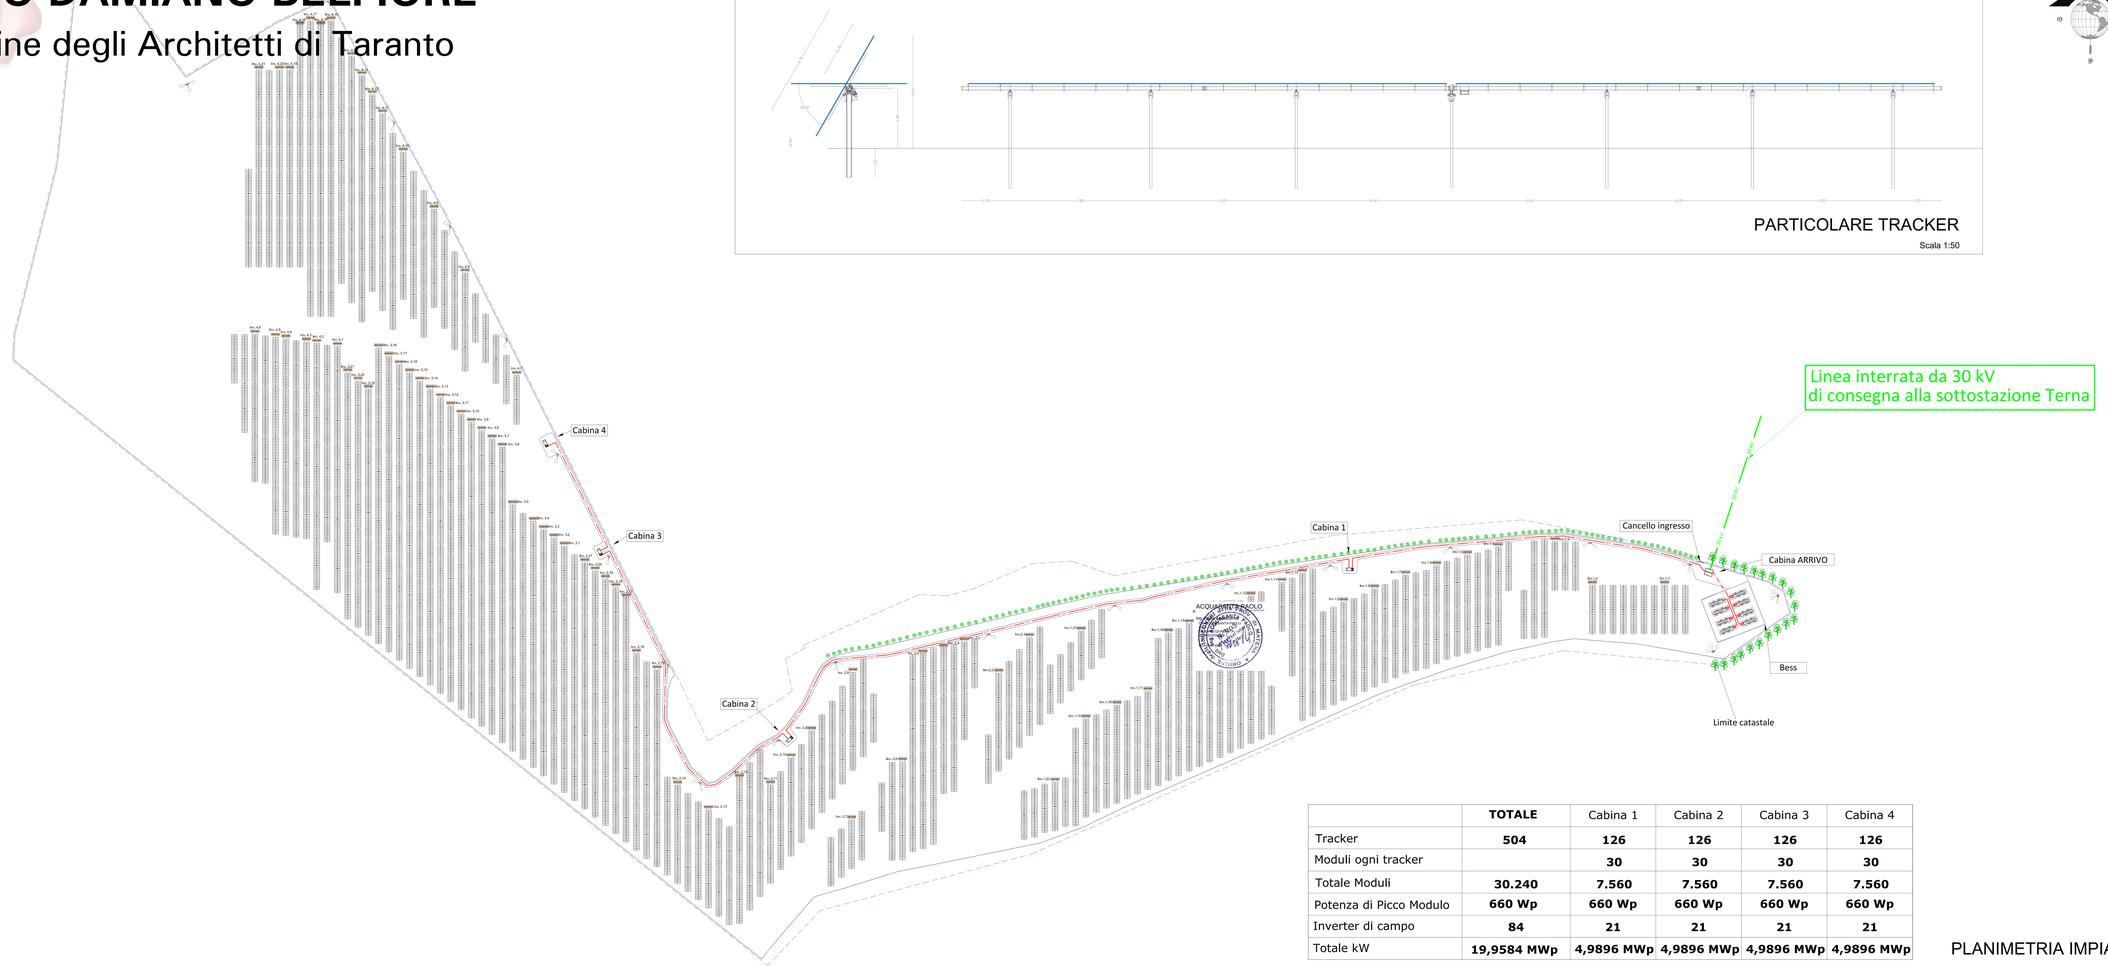

	TOTALE	Cabina 1	Cabina 2	Cabina 3	Cabina 4
Tracker	504	126	126	126	126
Moduli ogni tracker		30	30	30	30
Totale Moduli	30.240	7.560	7.560	7.560	7.560
Potenza di Picco Modulo	660 Wp	660 Wp	660 Wp	660 Wp	660 Wp
Inverter di campo	84	21	21	21	21
Totale kW	19,9584 MWp	4,9896 MWp	4,9896 MWp	4,9896 MWp	4,9896 MWp

PLANIMETRIA IMPIANTI
Scala 1:1.000

Legenda

- Limite di proprietà
- Recinzione
- Strada di servizio interna realizzata con materiale arido compattato
- Cabina di consegna
- Cabina utente
- Fascia di mitigazione con alberi
- Fascia di mitigazione con siepi
- Bess (accumulatori)
- Cabine di campo
- Inverter di campo
- Tracker con 60 pannelli da 660wp
- 30 kV — Linea interna a 36 kVp
- 30 kV — Linea di consegna alla sottostazione TERNA a 36 kVp
- Telecamera di videosorveglianza su palo da 4 ml

REGIONE BASILICATA

COMUNE DI MATERA
PROVINCIA DI MATERA

PROGETTO DEFINITIVO
IMPIANTO FOTOVOLTAICO AD INSEGUIMENTO SOLARE DA 19,9584 MWp
DA REALIZZARSI IN C.da "MONTE D'ORO" NEL COMUNE DI MATERA

TAVOLA: A.12.a.22
SCALA: 1:1.000
DATA: novembre 2021

Planimetria delle sistemazione finale del sito

Committente: AMBRA SOLARE 26 - S.R.L.

Powertis Soltec

Progettista impianti elettrici: Ing. Paolo Acquasanta
Collaboratori: Ing. Rodolfo Santarsia, Studio Tecnico Lanzi Srls

Opere edili e consulenza Ambientale: Ing. Paolo Acquasanta, Arch. Cosimo Damiano Belfiore, Geom. Rocco Donato Lorusso

Consulenza Agronomica: Bioinnova srls

Archeologo: Dott. Antonio Bruscella

Geologo: Dott. Maurizio Giacomino