


	Area impianto fotovoltaico		Cavidotto esterno
	SSE esistente		SS Utente
	Confine Comunale		Confine Regionale

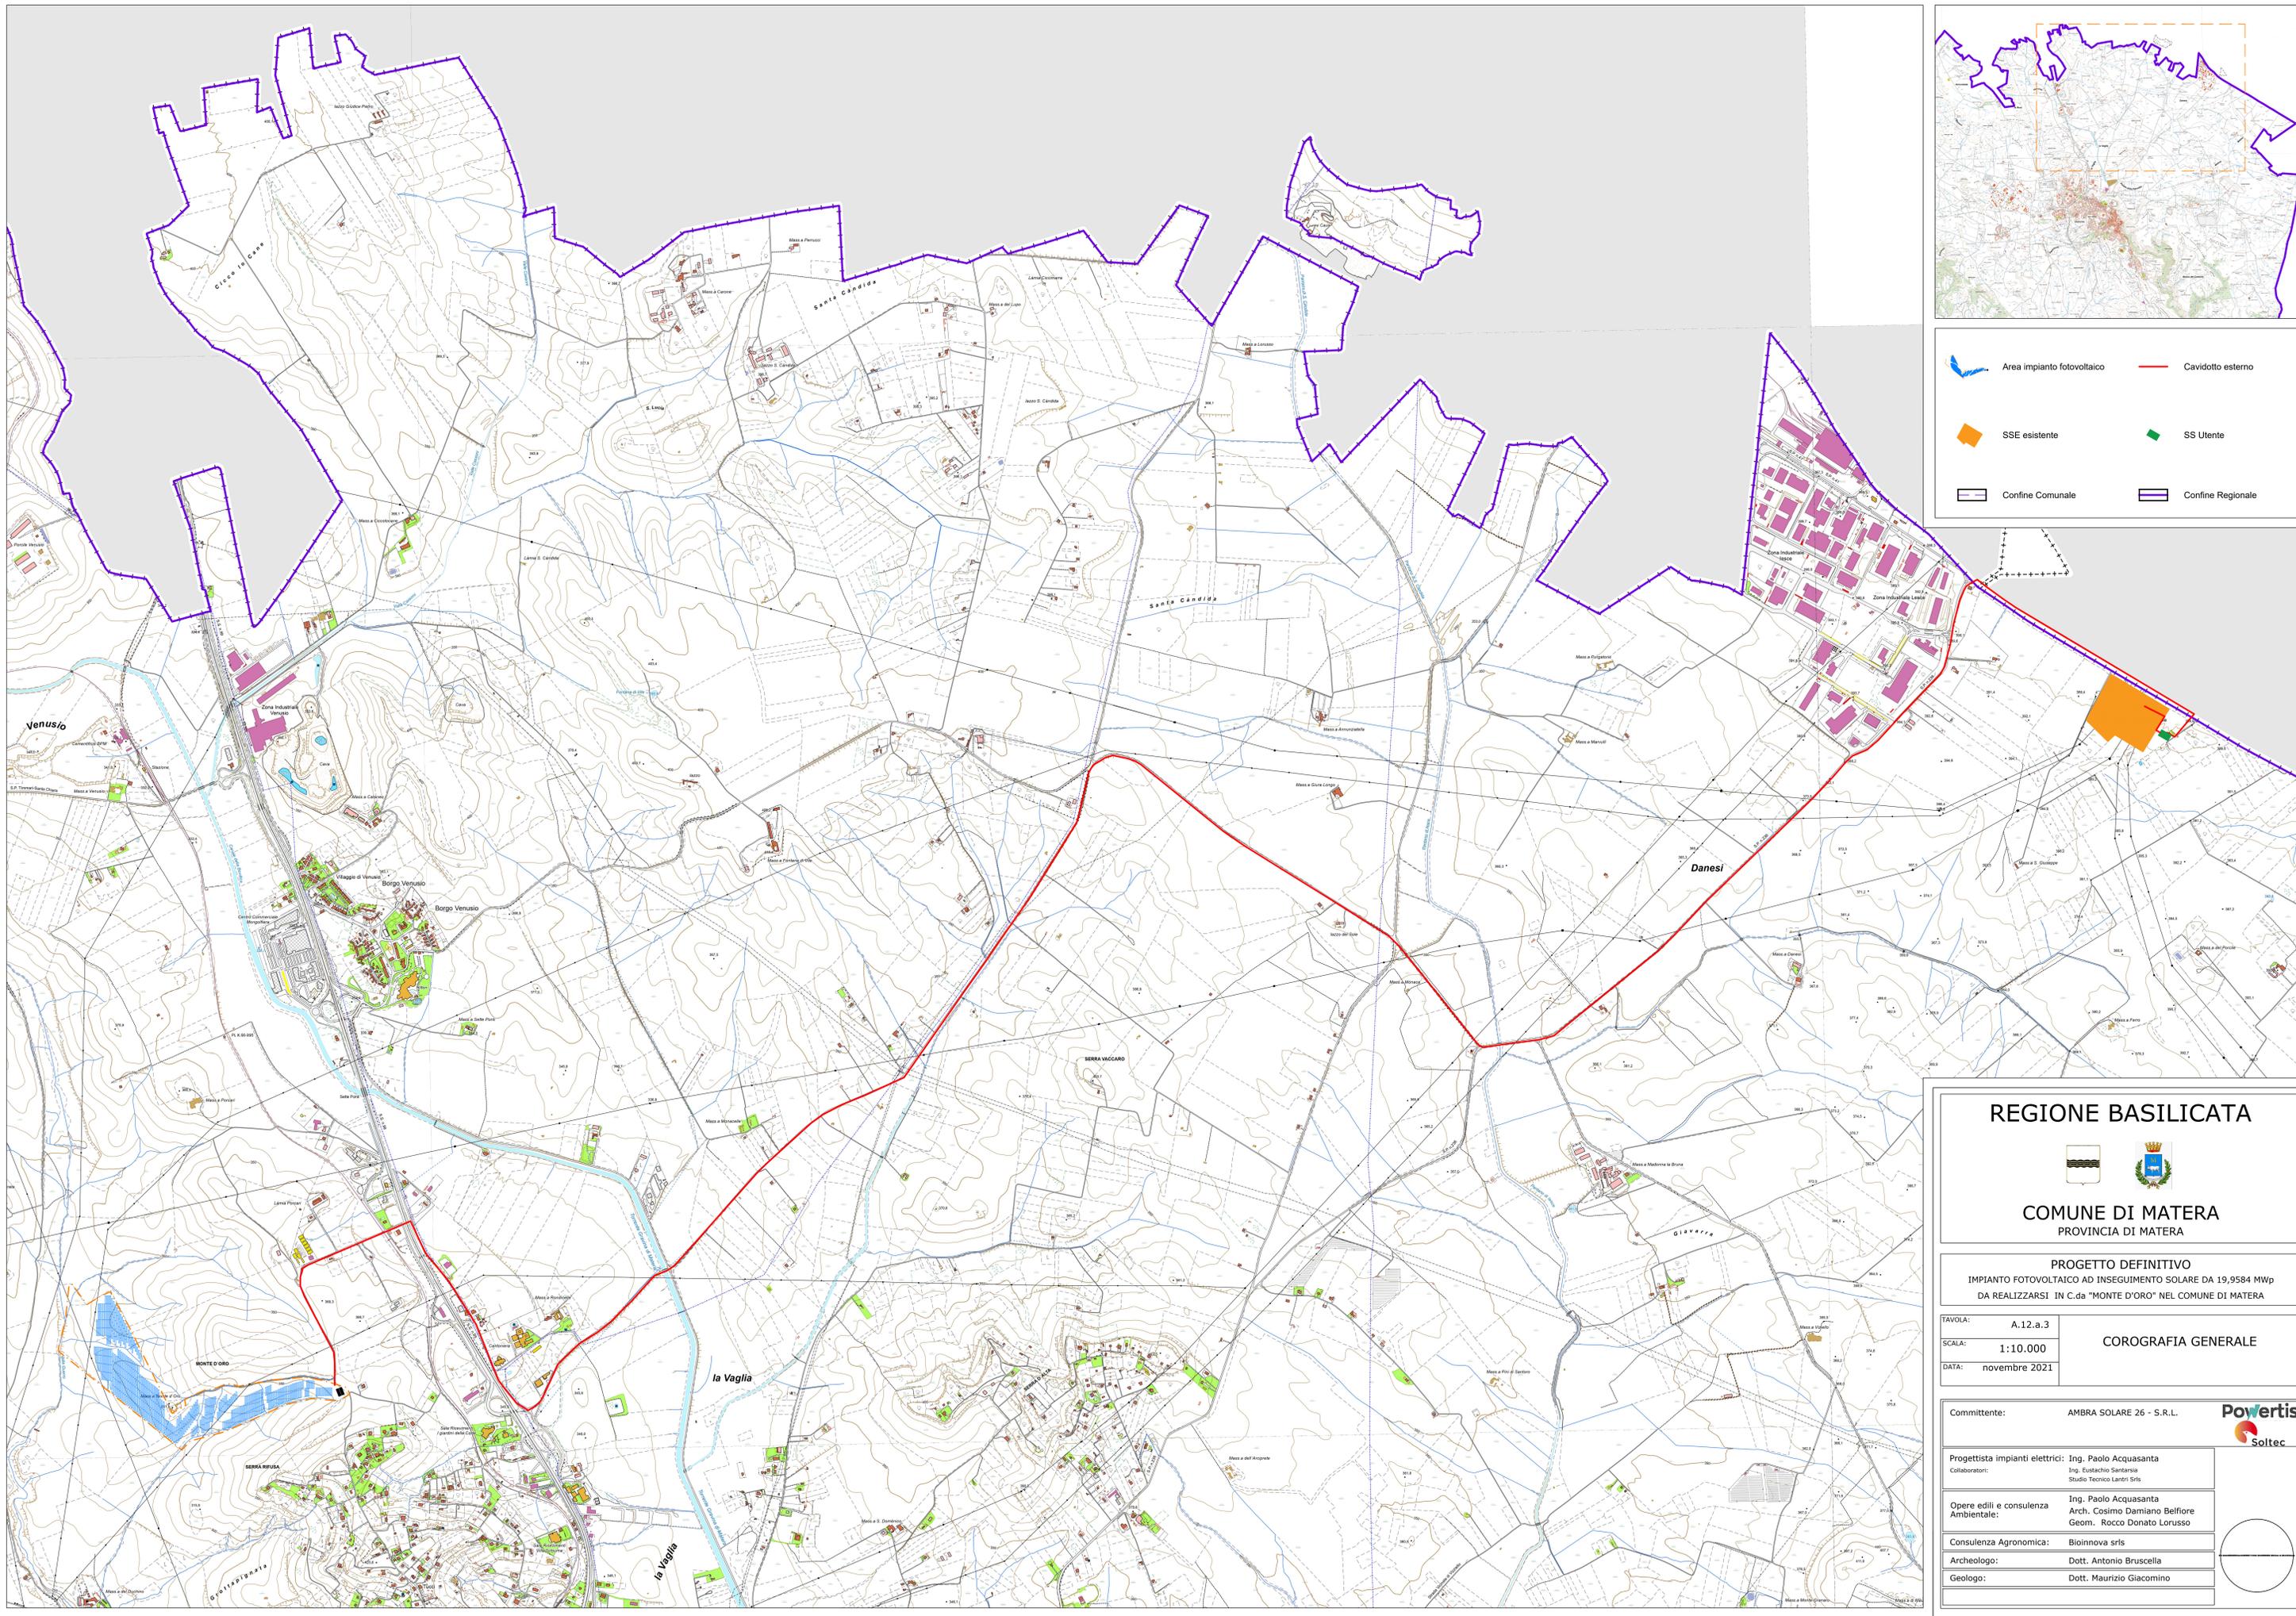

REGIONE BASILICATA



COMUNE DI MATERA
PROVINCIA DI MATERA

PROGETTO DEFINITIVO
IMPIANTO FOTOVOLTAICO AD INSEGUIMENTO SOLARE DA 19,9584 MWp
DA REALIZZARSI IN C.da "MONTE D'ORO" NEL COMUNE DI MATERA

TAVOLA: A.12.a.3
SCALA: 1:10.000
DATA: novembre 2021

COROGRAFIA GENERALE

Committente: AMBRA SOLARE 26 - S.R.L. 

Progettista impianti elettrici: Ing. Paolo Acquisanta
Collaboratori: Ing. Eustachio Santarsia, Studio Tecnico Lanzi Srls

Opere edili e consulenza Ambientale: Ing. Paolo Acquisanta, Arch. Cosimo Damiano Belfiore, Geom. Rocco Donato Lorusso

Consulenza Agronomica: Bioinnova srls

Archeologo: Dott. Antonio Bruscella

Geologo: Dott. Maurizio Giacomino

