


- LEGENDA**
- Opere in progetto**
- Elettrodotto aereo in singola terra a 132 kV in PROGETTO
 - Elettrodotto in cavo interrato singola terra a 132 kV in PROGETTO
 - Elettrodotto Aereo 60 kV esistente di prevista demolizione
- Opere esistenti**
- Elettrodotto Aereo 132 kV ESISTENTE
 - Elettrodotto Aereo 220 kV ESISTENTE
 - Stazione Elettrica ESISTENTE
 - Cabina Primaria ESISTENTE
- Confini comunali
- Area di studio per il censimento dei ritrovamenti noti (buffer 1 km)

- LEGENDA TEMATICA**
- ELEMENTI DI INTERESSE ARCHEOLOGICO**
- Attestazione archeologica areale - grado di rischio 2 (medio)
 - Attestazione archeologica puntuale di collocazione incerta - grado di rischio 3 (basso)
 - Attestazione archeologica puntuale - grado di rischio 3 (basso)
- ATTRIBUZIONE CRONOLOGICA**
- Età preistorica
 - Età protolitorica
 - Età medievale
 - Età moderna
 - Età incerta

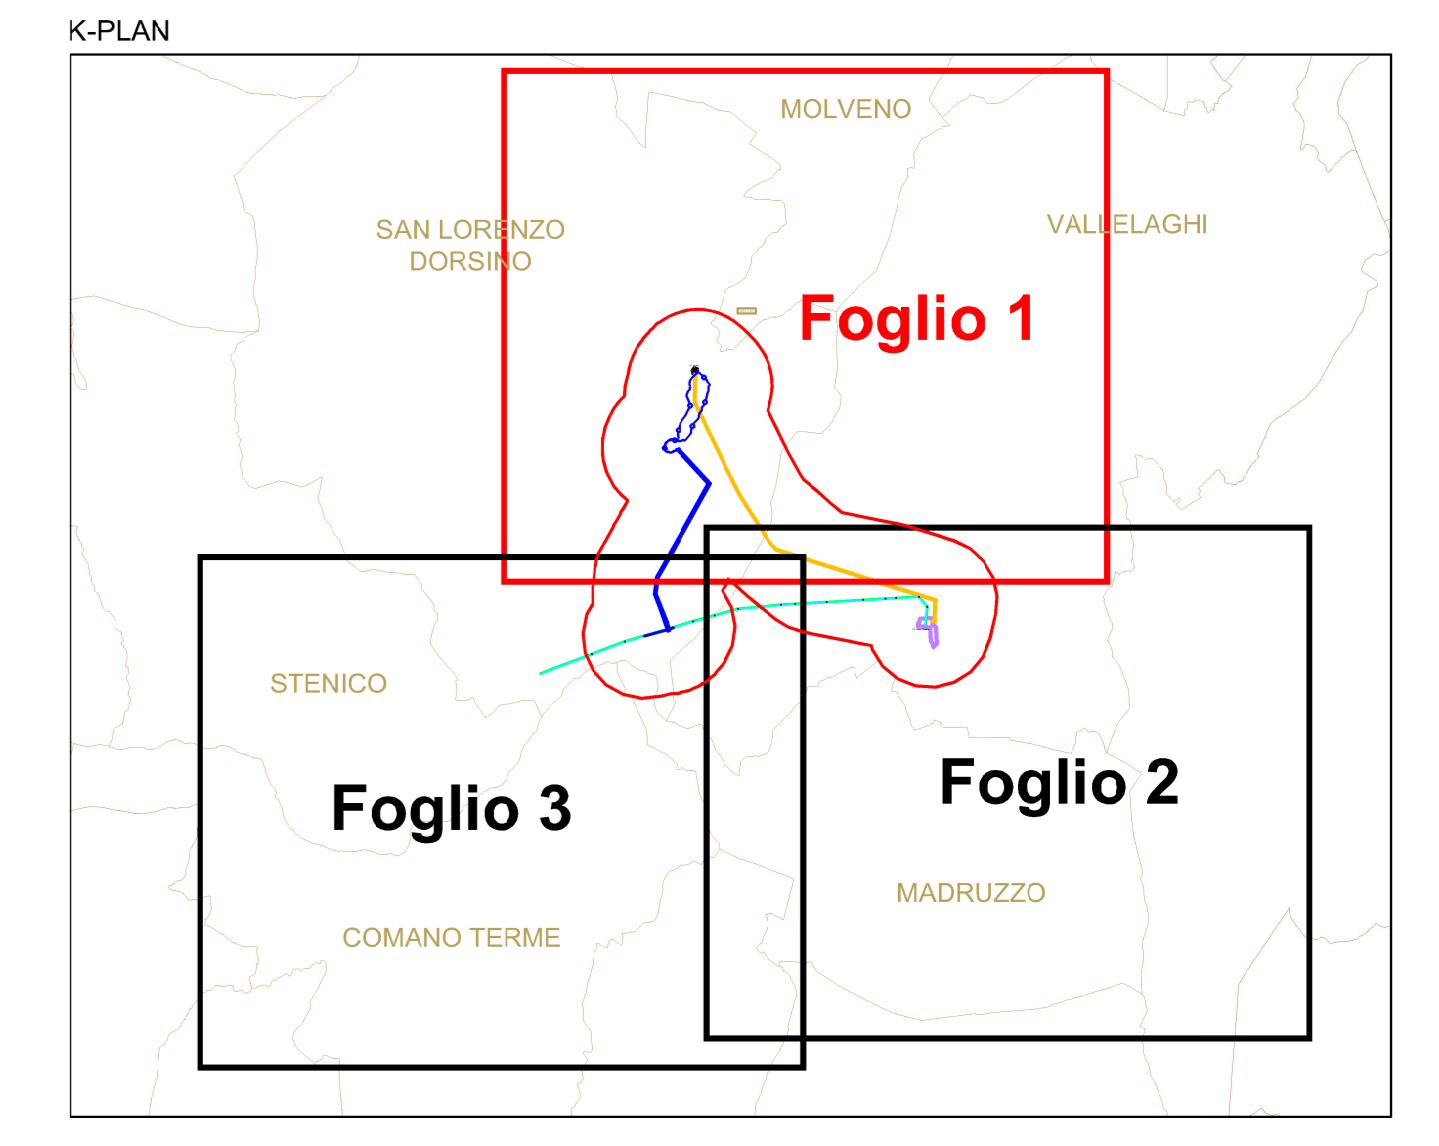

PROGETTO	00	10/6/2022	Primo Emissione	F. D'AMICO	F. D'AMICO	ALBERTINI	ALBERTINI
REVISIONI	N	DATA	DESCRIZIONE	ELABORATO	VERIFICATO	ESAMINATO	ACCELTATO
NUMERO E DATA ORDINE: 40860494/10/13/2022 MOTIVO DEL MAJ: <input checked="" type="checkbox"/> PER AGGIORNAMENTO <input type="checkbox"/> PER INFORMAZIONI							
CODICE ELABORATO DUCR20022B2513818							
TITOLO ELABORATO Nuovo collegamento RTN a 132kV in entra-esce alla CP di Nembia				Tavola			
RELAZIONE ARCHEOLOGICA				PROGETTO			
TAVOLA DELLE ATTESTAZIONI ARCHEOLOGICHE				NA.			
NOVE DEL FILE DUCR2002202513818.dwg		SCALA GAD 1 unità = 1 m	FORMATO 1189 x 841 mm	SCALA 1 : 10.000	FOGLIO 1 / 3		
<small>Questo documento contiene informazioni di proprietà Terna Rete Italia S.p.A. Il documento è fornito esclusivamente per uso personale e non può essere ristampato o distribuito. È vietata espressamente la ristampa o la riproduzione senza permesso scritto di Terna Rete Italia S.p.A. This document contains information property of Terna Rete Italia S.p.A. and it will have to be used exclusively for the purposes for which it has been furnished. Whichever attempt of reprinting or reproduction without the written permission of Terna Rete Italia S.p.A. is prohibited.</small>							

