


- LEGENDA**
- Opere in progetto**
- Elettrodotto aereo in singola terra a 132 kV in PROGETTO
 - Elettrodotto in cavo interrato singola terra a 132 kV in PROGETTO
 - Elettrodotto Aereo 60 kV esistente di prevista demolizione
- Opere esistenti**
- Elettrodotto Aereo 132 kV ESISTENTE
 - Elettrodotto Aereo 220 kV ESISTENTE
 - Stazione Elettrica ESISTENTE
 - Cabina Primaria ESISTENTE
- Confini comunali
- Area di studio per il censimento dei ritrovamenti noti (buffer 1 km)

- LEGENDA TEMATICA**
- ELEMENTI DI INTERESSE ARCHEOLOGICO**
- Attestazione archeologica areale - grado di rischio 2 (medio)
 - Attestazione archeologica puntuale di collocazione incerta - grado di rischio 3 (basso)
 - Attestazione archeologica puntuale - grado di rischio 3 (basso)
- ATTRIBUZIONE CRONOLOGICA**
- Età preistorica
 - Età protostorica
 - Età medievale
 - Età moderna
 - Età incerta

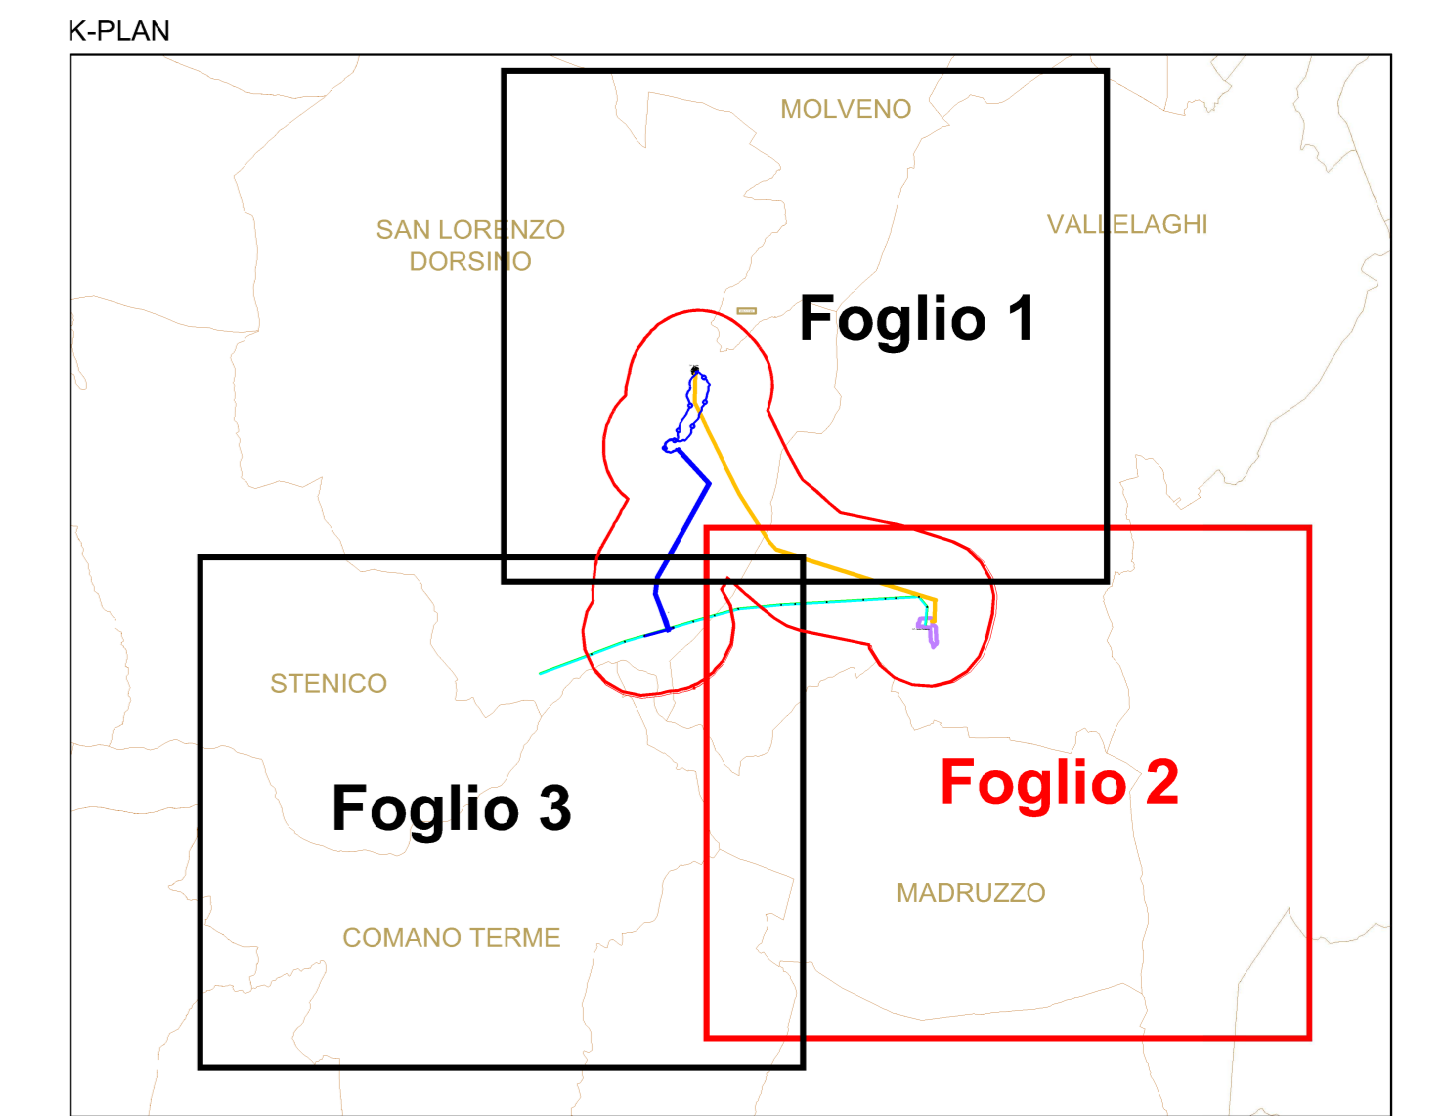

00	0016002	Priva Emissione	F. Foglio
N	DATA	DESCRIZIONE	ELABORATO
			VERIFICATO
			APPROVATO
NUMERO E DATA ORDINE: 4084846/10/13/2020			
MOTIVO DELL'AVVIO:		<input checked="" type="checkbox"/> PER ACCETTAZIONE <input type="checkbox"/> PER INFORMAZIONI	
CODIFICA ELABORATO: DUCR20022B2513818			
TITOLO ELABORATO: Nuovo collegamento RTN a 132kV in entra-esce alla CP di Nembia			Tavola
RELAZIONE ARCHEOLOGICA			PROGETTO
TAVOLA DELLE ATTESTAZIONI ARCHEOLOGICHE			NA.
NOVITÀ DEL FILE	SCALA CAD	FORNITO	SCALA
DUCR20022B2513818.dwg	1 unità = 1 m	1189 x 841 mm	1 : 10.000
			Foglio: 2 / 3

Questo documento contiene informazioni di proprietà Terna Rete Italia S.p.A. e non possono essere riprodotti, ristampati o diffusi senza permesso scritto dalla Terna Rete Italia S.p.A. This document contains information property of Terna Rete Italia S.p.A. and it will have to be used exclusively for the purposes for which it has been furnished. Whichever attempt of spreading or reproduction without the written permission of Terna Rete Italia S.p.A. is prohibited.