


- LEGENDA**
- Opere in progetto
- Elettoconduttore aereo in singola terra a 132 kV in PROGETTO
 - Elettoconduttore in cavo interrato singola terra a 132 kV in PROGETTO
 - Elettoconduttore Aereo 60 kV esistente di prevista demolizione
- Opere esistenti
- Elettoconduttore Aereo 132 kV ESISTENTE
 - Elettoconduttore Aereo 220 kV ESISTENTE
 - Stazione Elettrica ESISTENTE
 - Cabina Primaria ESISTENTE
- Contorni comunali
- Area di studio per il censimento dei ritrovamenti noti (buffer 1 km)

- LEGENDA TEMATICA**
- ELEMENTI DI INTERESSE ARCHEOLOGICO**
- Attestazione archeologica areale - grado di rischio 2 (medio)
 - Attestazione archeologica puntuale di collocazione incerta - grado di rischio 3 (basso)
 - Attestazione archeologica puntuale - grado di rischio 3 (basso)
- ATTRIBUZIONI CRONOLOGICA**
- Età preistorica
 - Età protostorica
 - Età medievale
 - Età moderna
 - Età incerta

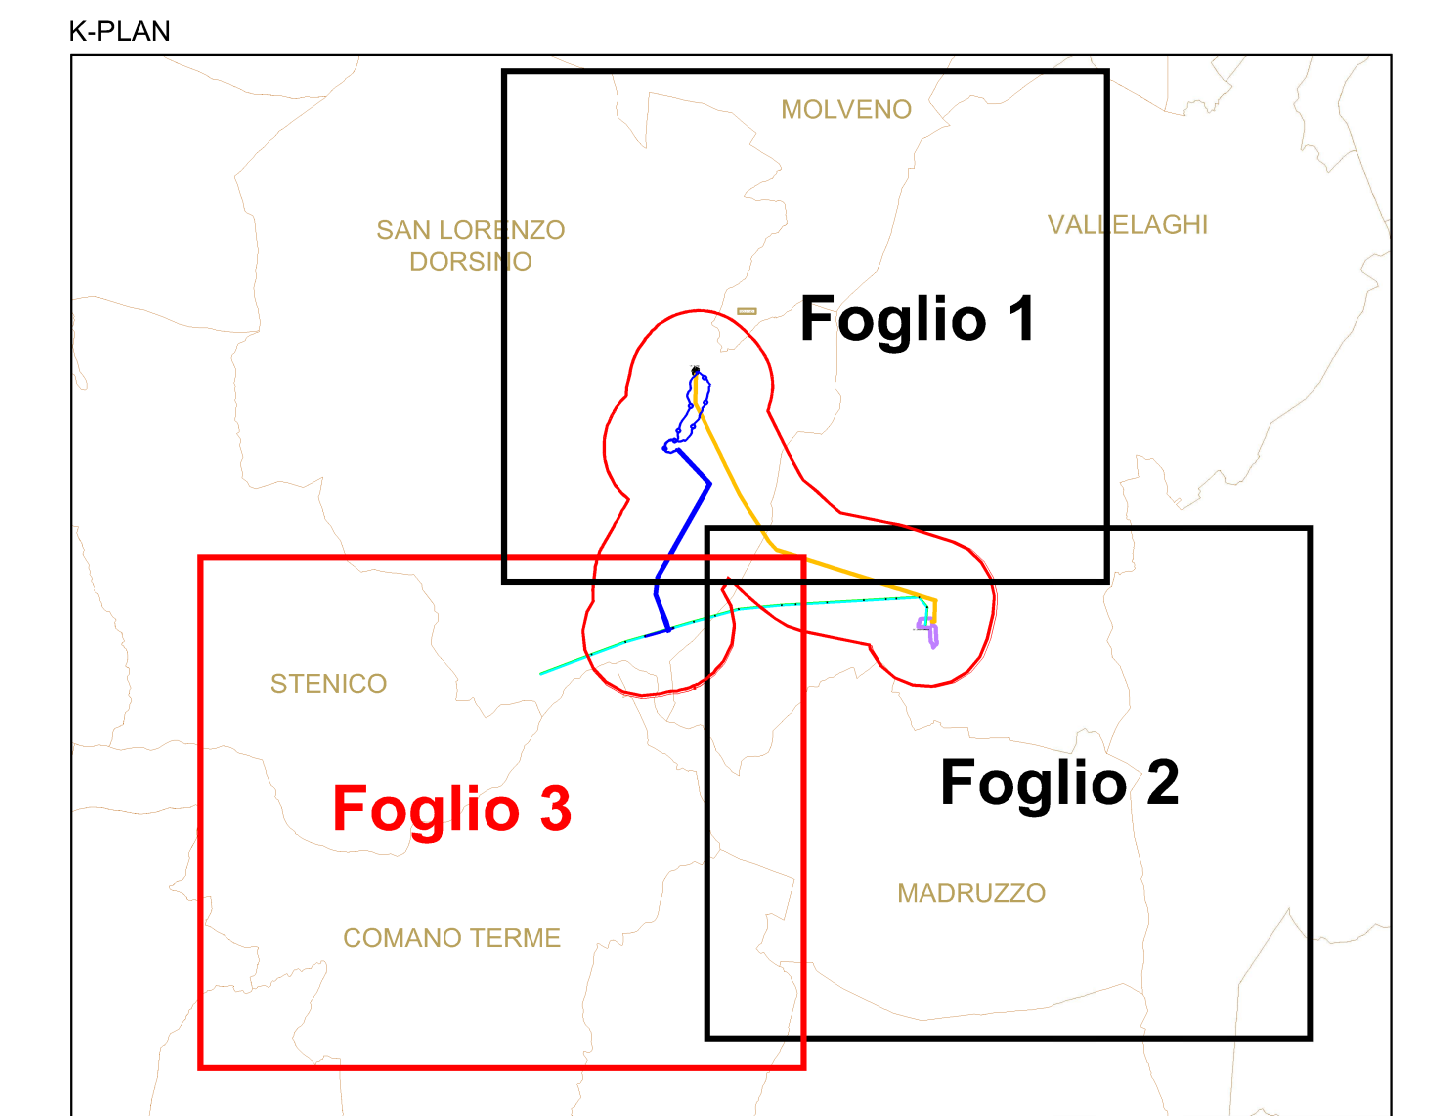

00	30/06/2022	Priva Emissione	STUDIO	STUDIO	STUDIO	STUDIO	STUDIO
N	DATA	DESCRIZIONE	ELABORATO	VERIFICATO	ESAMINATO	ACCIETATO	
NUMERO E DATA ORDINE: 40000404/10/12/2022 MOTIVO DEL TRAVO: <input checked="" type="checkbox"/> PER ACCETTAZIONE <input type="checkbox"/> PER INFORMAZIONI							
CODIFICA ELABORATO DUCR20022B2513818							
Nuovo collegamento RTU a 132kV in extra-esecuto alla CP di Nembia				Tavolo			
RELAZIONE ARCHEOLOGICA TAVOLA DELLE ATTESTAZIONI ARCHEOLOGICHE				PROGETTO NA			
NOME DEL FILE DUCR20022B2513818.dwg		SCALA CAD 1 unità = 1 m		FORMATO 1189 x 841 mm		SCALA 1 : 10.000	
						PAGINA 3 / 3	

Questo documento contiene informazioni di proprietà Terna Rete Italia S.p.A. e deve essere utilizzato esclusivamente per il servizio per il quale è stato fornito. È vietata espressamente la ristampa o la riproduzione senza permesso scritto dalla Terna Rete Italia S.p.A. e il suo utilizzo per scopi diversi da quelli per i quali è stato fornito è espressamente vietato. This document contains information proprietary to Terna Rete Italia S.p.A. and it will have to be used exclusively for the purposes for which it has been furnished. Whichever attempt is made to reprint or reproduce without the written permission of Terna Rete Italia S.p.A. is prohibited.