


"S03" AUTOSTRADA S. FELICE SUL PANARO - FINALE EMILIA

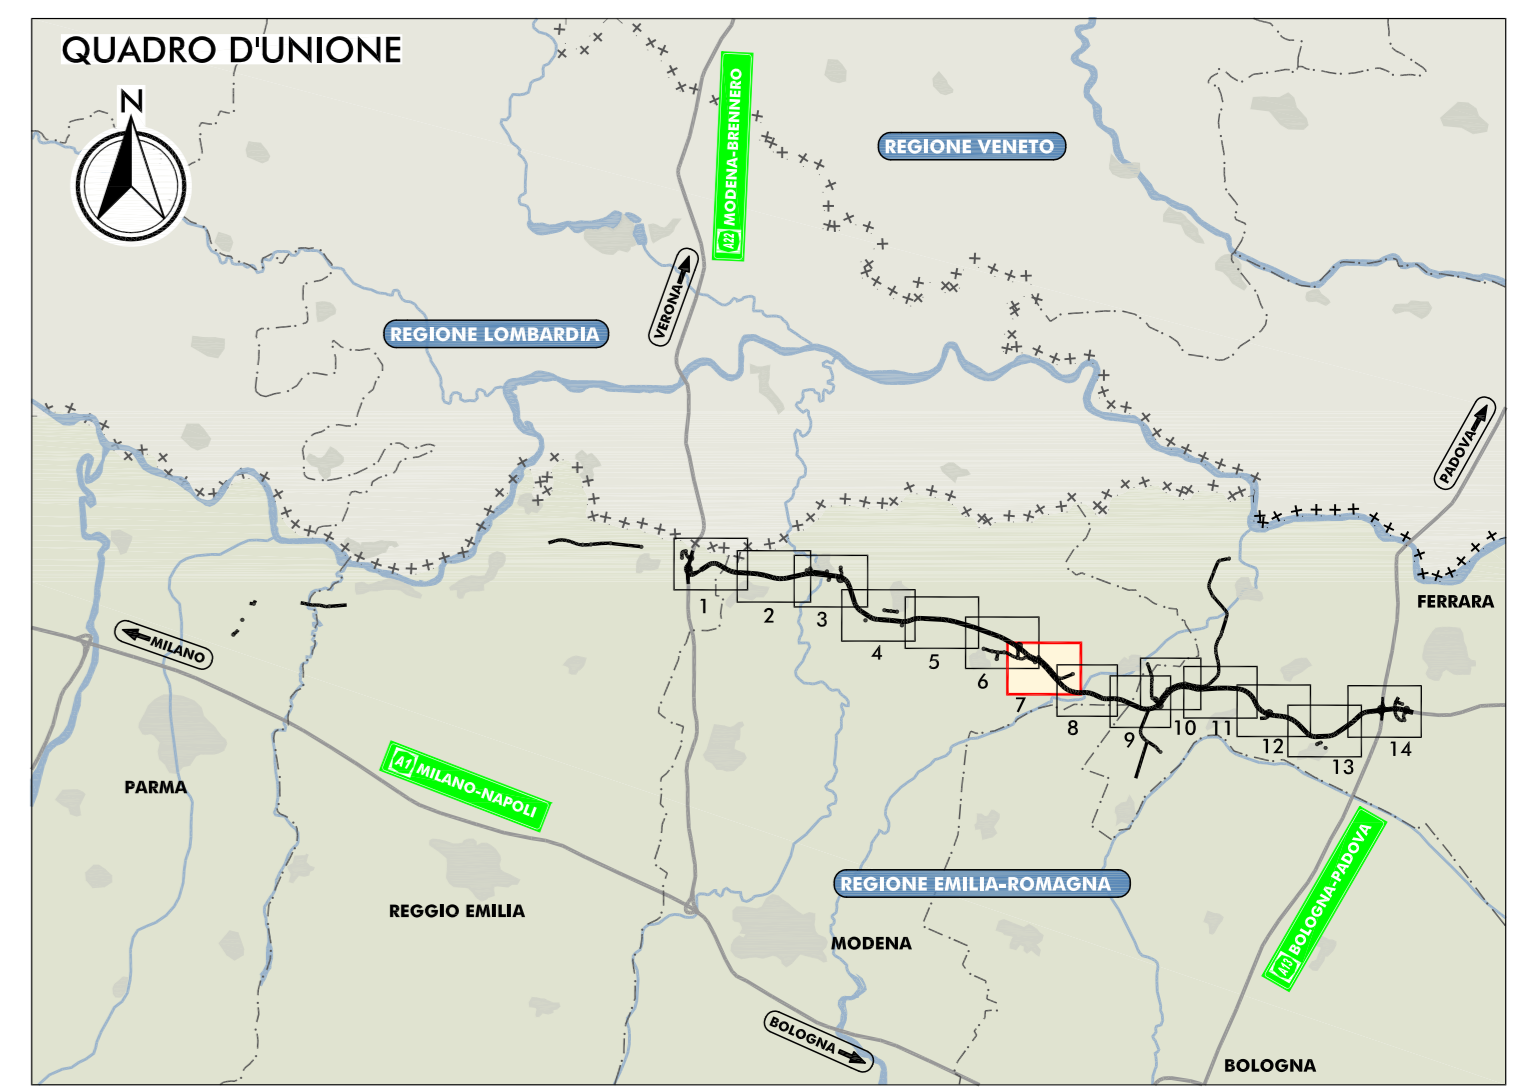

LEGGENDA

TERRITORIO	INFRASTRUTTURE DI PROGETTO
+++++ CONFINI REGIONALI	===== TRACCIATO AUTOSTRADE DI PROGETTO
--- CONFINI PROVINCIALI	===== INTERVENTI LOCALI DI COLLEGAMENTO VIARIO AL SISTEMA AUTOSTRADE
..... CONFINI COMUNALI	===== VIABILITA' DI ADDUZIONE AL SISTEMA AUTOSTRADE
COMUNE DI S. FELICE SUL PANARO	
COMUNE DI FINALE EMILIA	
CORSI D'ACQUA E PRESENZE IDROGRAFICHE PRINCIPALI	

RICETTORI

RICETTORE A DESTINAZIONE PRODUTTIVA/COMMERCIALE/TERZIARIO	RICETTORE SENSIBILE (SCUOLE, OSPEDALI, CASE DI CURA E RIFUGIO)
RICETTORE A DESTINAZIONE AGRICOLA	RICETTORE SPECIALISTICO PARTICOLARE
RICETTORE A DESTINAZIONE RESIDENZIALE ABITATO	RICETTORE A DESTINAZIONE RESIDENZIALE NON ABITATO
RICETTORE DISABITATO	RICETTORE INAGIBILE

INFRASTRUTTURE ESISTENTI

AUTOSTRADE	FERROVIE
STRADE STATALI	STRADE PROVINCIALI

PROTEZIONI ANTIFONICHE

BARRIERA ANTRIMORE MISTA FONDOSSOLANTE-FONDOSSORBENTE	BARRIERA ANTRIMORE FONDOSSOLANTE-TRASPERANTE - TIPO 1
BARRIERA ANTRIMORE FONDOSSOLANTE-TRASPERANTE - TIPO 2	BARRIERA ANTRIMORE FONDOSSORBENTE

ELABORATI DI RIFERIMENTO

PD_0_000_0MA00_0_AC_RG_01_A	RELAZIONE DI IMPATTO ACUSTICO
PD_0_000_0MA00_0_AC_SH_01-04_A	CENSIMENTO DEI RICETTORI - SCHEDE
PD_0_000_0MA00_0_AC_CC_01-14_A	CARTA CON LOCALIZZAZIONE DEI RICETTORI

IL CONCESSIONARIO
ARC AUTOSTRADA REGIONALE CISPADANA

AUTOSTRADA REGIONALE CISPADANA
 DAL CASELLO DI REGGIOLO-ROLO SULLA A22 AL CASELLO DI FERRARA SUD SULLA A13
 CODICE C.U.P. 818100000000000

PROGETTO DEFINITIVO

ASSE AUTOSTRADE (COMPRESIVO DEGLI INTERVENTI LOCALI DI COLLEGAMENTO VIARIO AL SISTEMA AUTOSTRADE)
 MITIGAZIONI AMBIENTALI
 STUDIO ACUSTICO

PLANIMETRIE DI LOCALIZZAZIONE DEGLI INTERVENTI DI MITIGAZIONE ACUSTICA
 TAV. 7/14



RESPONSABILE INTEGRAZIONE PRESTAZIONI SPECIALISTICHE	IL CONCESSIONARIO
Ing. Emilio Salsi Albo Ing. Regg Emilia n° 945	Autosole Regionali Cuneo S.p.A. L. FERRARESE Cuneo/Prato
TECNICO COMPETENZE ACUSTICA	
Ing. Roberto Salsi	

REVISIONI	REVISIONE	DESCRIZIONE	ELABORATO	CONTROLLATO	APPROVATO
A	17.04.2012	EMISSIONE	GHIRETTI	BECCARELLI	SALSI
IDENTIFICAZIONE ELABORATO			DATA	REVISIONE	APPROVAZIONE
37144	PD	010	010	07	MAGGIO 2012
SCALA					1:5.000

"C07" (ex MO06)
 INTERVENTI LOCALI DI COLLEGAMENTO VIARIO AL SISTEMA AUTOSTRADE
 Completamento della Tangenziale di S. Felice e Circonvallazione di Rivara

"C08" (ex MO07)
 INTERVENTI LOCALI DI COLLEGAMENTO VIARIO AL SISTEMA AUTOSTRADE
 Viabilità di collegamento tra la S.C. "Saldo Entro" ed il polo industriale di Finale Emilia

ABA40
 BARRIERA ANTRIMORE FONDOSSORBENTE
 L=150m H=4,5m
 da P+km 29+006,36 a P+km 29+105,30

ABA42
 BARRIERA ANTRIMORE FONDOSSORBENTE
 L=150m H=4,5m
 da P+km 29+105,30 a P+km 29+161,48

ABA43
 BARRIERA ANTRIMORE FONDOSSORBENTE
 L=150m H=4,5m
 da P+km 29+161,48 a P+km 29+496,00

ABA48
 BARRIERA ANTRIMORE FONDOSSORBENTE
 L=110m H=4,5m
 da P+km 29+479,73 a P+km 29+591,62

ABA46
 BARRIERA ANTRIMORE FONDOSSORBENTE
 L=110m H=4,5m
 da P+km 29+591,62 a P+km 29+783,11

ABA46
 BARRIERA ANTRIMORE FONDOSSORBENTE
 L=100m H=4m
 da P+km 29+869,24 a P+km 30+188,31

ABA48
 BARRIERA ANTRIMORE MISTA FONDOSSOLANTE-FONDOSSORBENTE
 L=110m H=4m
 da P+km 30+173,53 a P+km 30+435,96

ABA39
 BARRIERA ANTRIMORE FONDOSSORBENTE
 L=150m H=4,5m
 da P+km 29+402,78 a P+km 29+507,85

ABA41
 BARRIERA ANTRIMORE FONDOSSORBENTE
 L=150m H=4,5m
 da P+km 29+507,85 a P+km 29+144,98

ABA44
 BARRIERA ANTRIMORE FONDOSSORBENTE
 L=100m H=4m
 da P+km 29+410,74 a P+km 29+412,36

ABA47
 BARRIERA ANTRIMORE FONDOSSOLANTE-TRASPERANTE - TIPO 2
 L=100m H=4m
 da P+km 30+461,67 a P+km 30+452,92

ABA49
 BARRIERA ANTRIMORE FONDOSSORBENTE
 L=150m H=4,5m
 da P+km 31+167,73 a P+km 32+137,62