


INQUADRAMENTO GENERALE

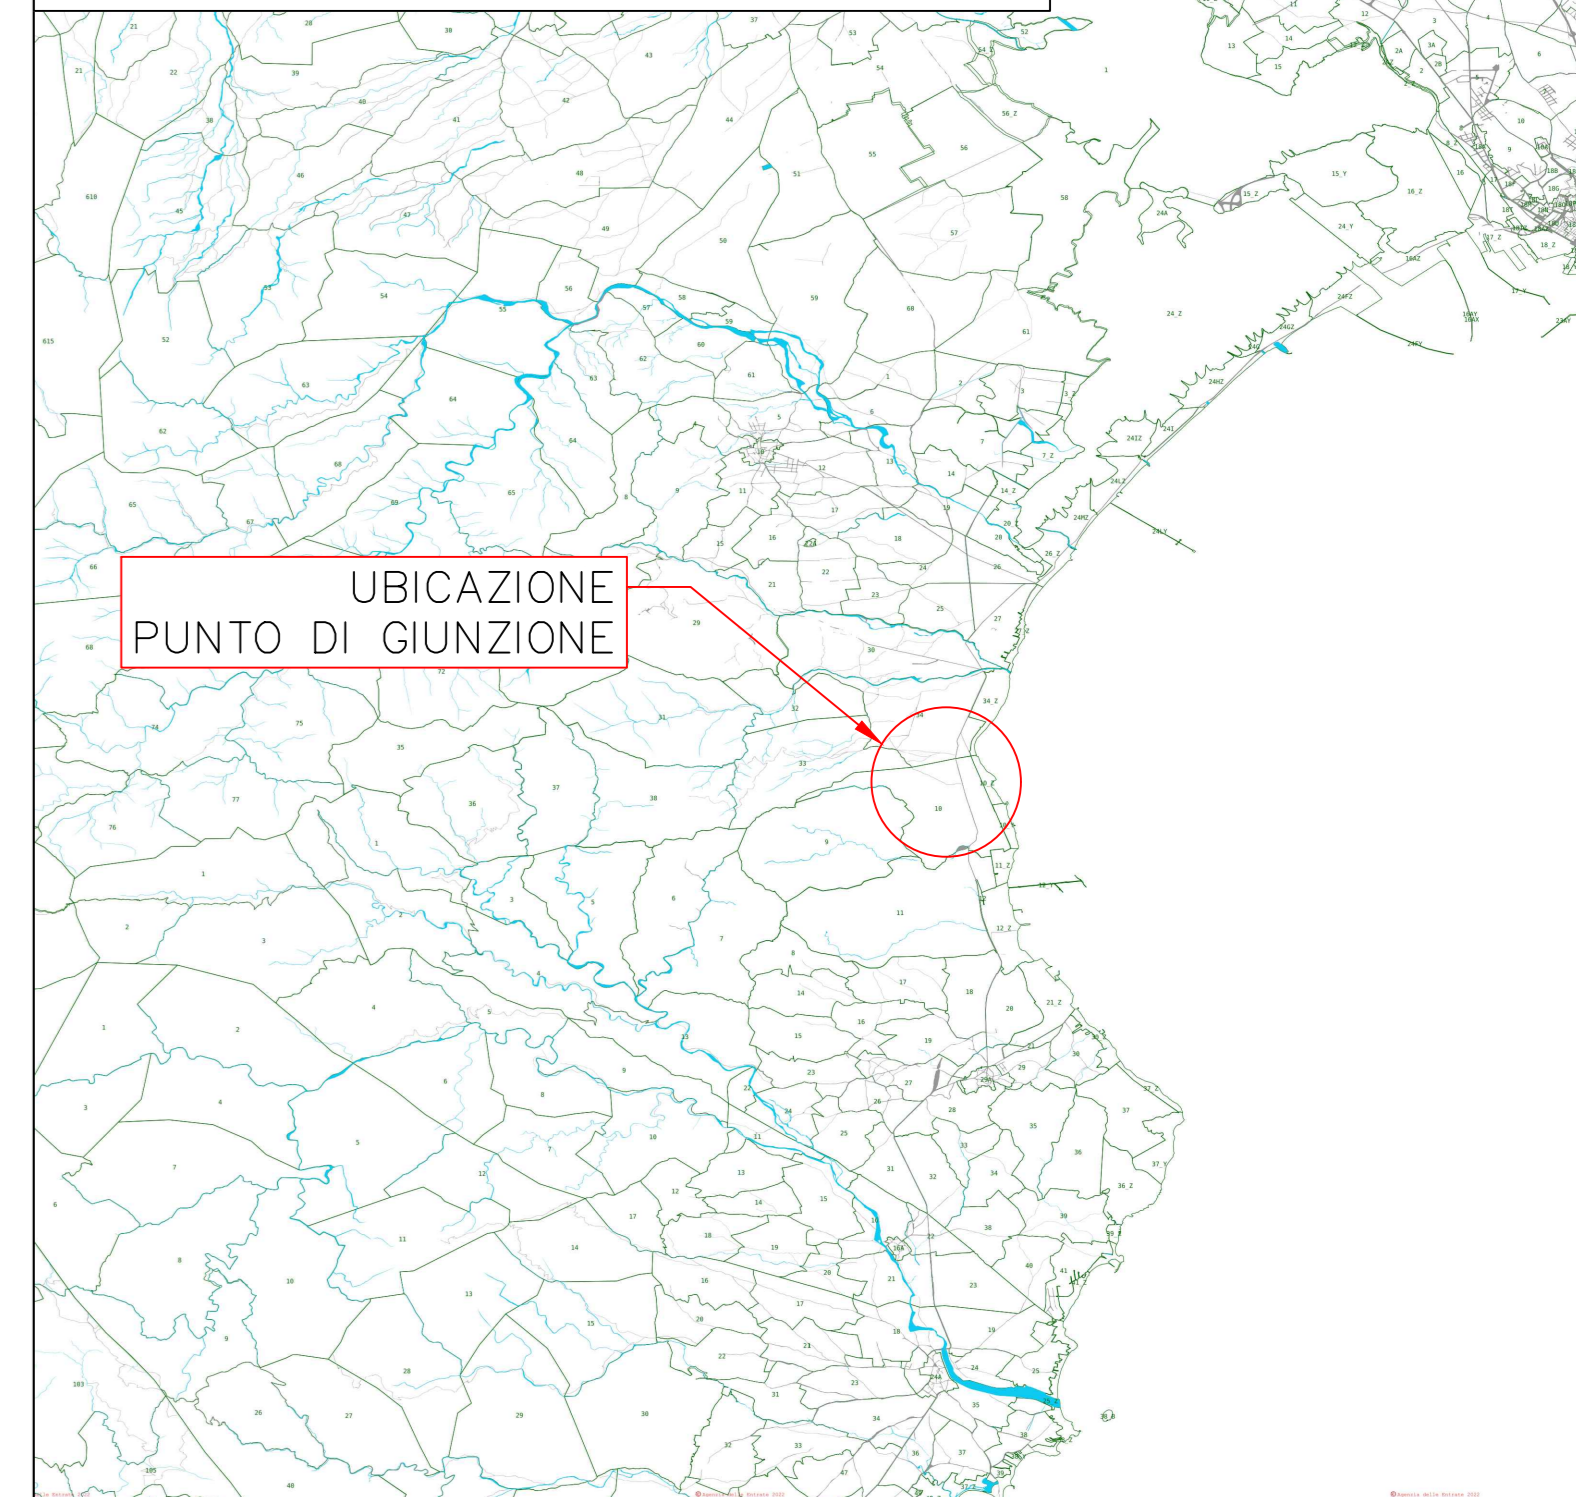

00	03/03/2022	PRIMA EMISSIONE	CPO03	NN001	SSA
REV.	DATA	DESCRIZIONE	PREPARATO DA	CONTROLLATO DA	APPROVATO DA

PROGETTO: PARCO EOLICO OFFSHORE
Progettazione Preliminare
PROCEDURA DI SCOPING



CLIENTE: Nora Ventu S.r.l.

TITOLO: Parco Eolico Offshore
SARDEGNA NORA ENERGIA 1
UBICAZIONE PUNTO DI GIUNZIONE SU
PLANIMETRIA CATASTALE

PREPARATO DA	FIRMA	DATA	No. IDENTIFICATIVO	FOGLIO
CONTROLLATO DA	CPO03	03/03/2022	P0025305-4-SAS-M12	1/1
APPROVATO DA	NN001	03/03/2022	Nome FILE	SCALA
	SSA	03/03/2022		1:2500
				REVISIONE
				00