



LEGENDA:

Disciplina urbanistica

Zona D - Aree industriali, artigianali, commerciali e di deposito
 D1 - Grandi aree industriali - Aree comprese nel piano regolatore CACIP

Zona E - Usi Agricoli

Sottozona Denominati


E1 - Aree caratterizzate da una produzione agricola tipica e specializzata
 E2 - Aree di primaria importanza per la funzione agricolo-produttiva, anche in relazione all'estensione, composizione e localizzazione dei terreni
 E3 - Aree agricole marginali nelle quali viene ravvisata l'esigenza di garantire condizioni adeguate di stabilità ambientale

Zona G - Servizi generali, pubblici e privati

G2 - Parchi, strutture per lo sport e il tempo libero
 G2.4a - Parco: Fomaci Scano
 G2.4b - Parco: Minerana Silius
 G2.4c - Parco: Sa Matta - Fluorsid

Aree di rispetto
 Aree di rispetto 2 - paesaggistica

INQUADRAMENTO GENERALE

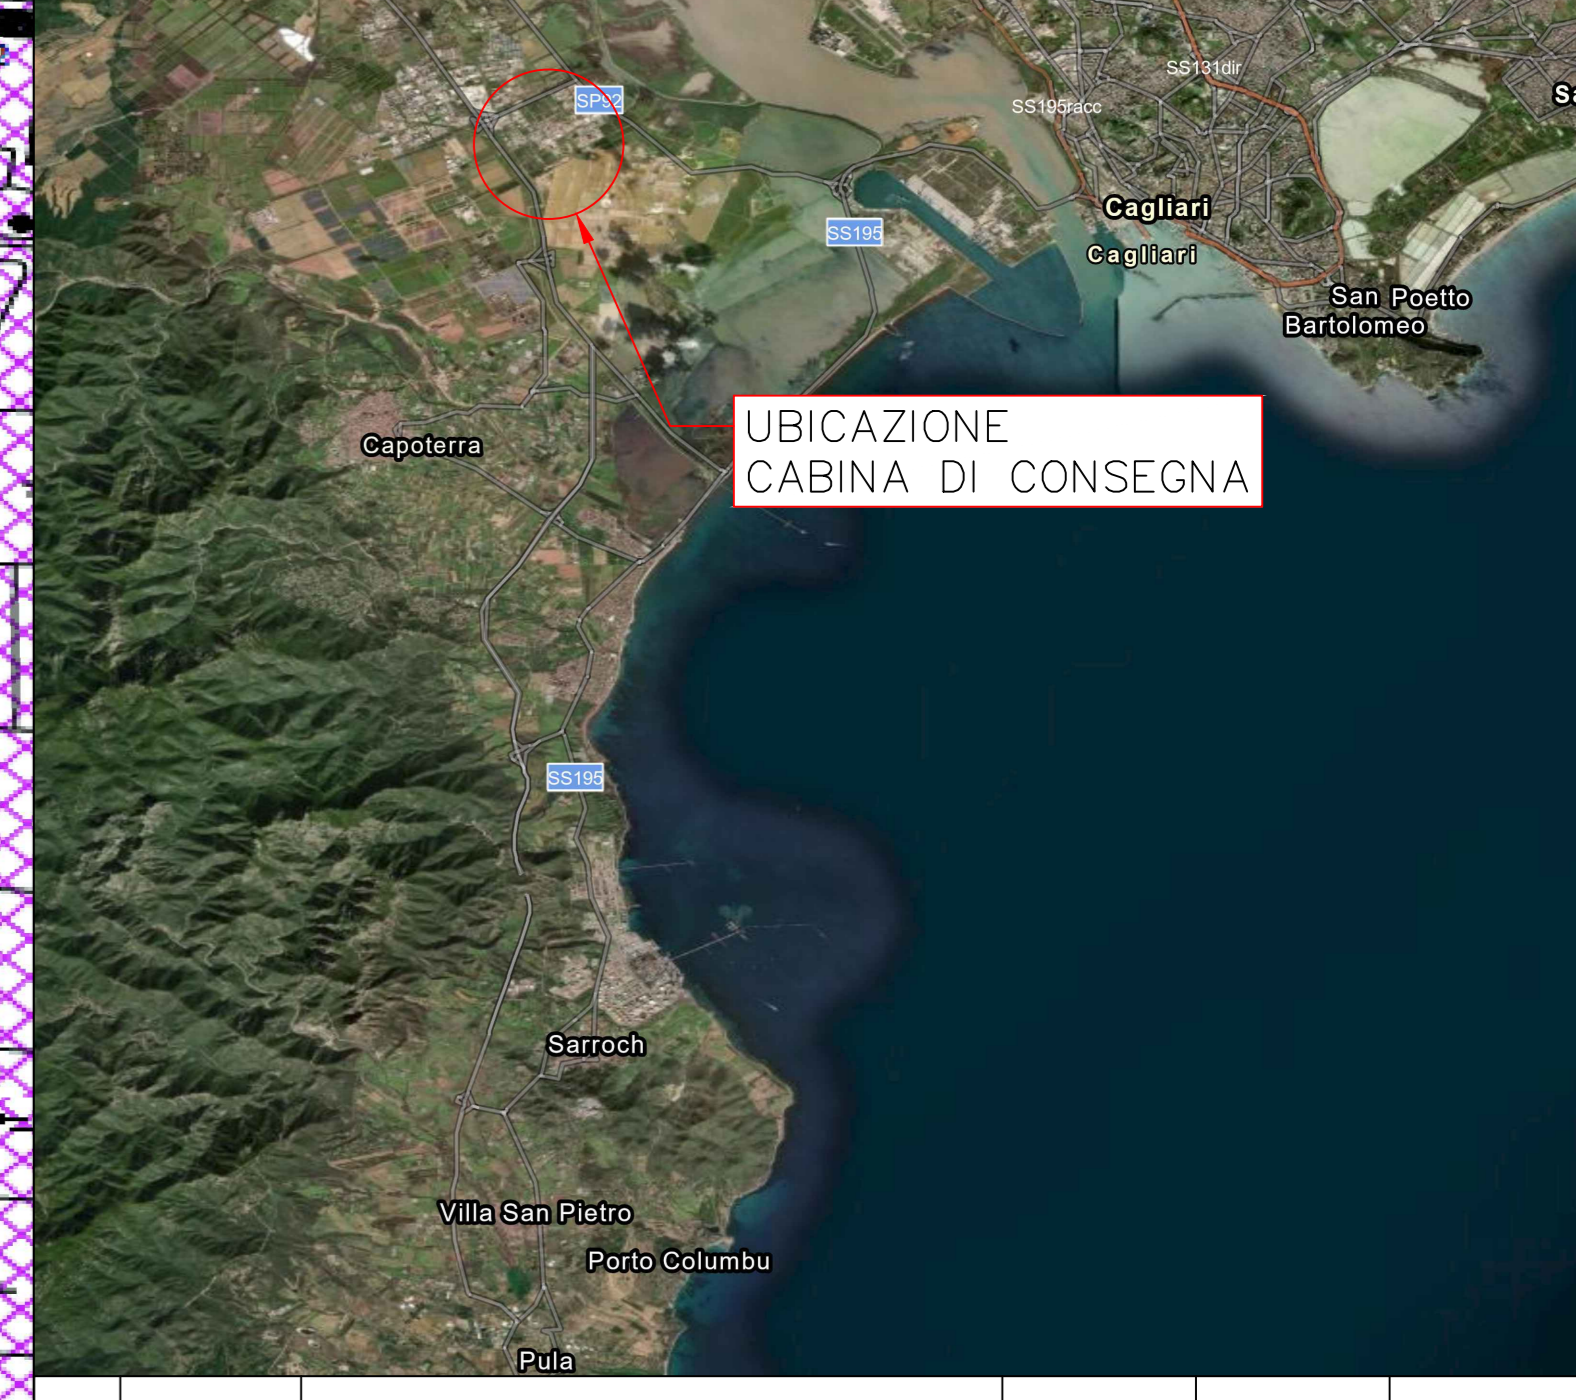

00	03/03/2022	PRIMA EMISSIONE	CPO03	NN001	SSA
REV.	DATA	DESCRIZIONE	PREPARATO DA	CONTROLLATO DA	APPROVATO DA

PROGETTO: PARCO EOLICO OFFSHORE
 Progettazione Preliminare
 PROCEDURA DI SCOPING



CLIENTE: Nora Ventu S.r.l.

TITOLO: Parco Eolico Offshore
SARDEGNA NORA ENERGIA 1
 UBICAZIONE CABINA DI CONSEGNA SU
 CARTOGRAFIA PUC

PREPARATO DA	FIRMA	DATA	No. IDENTIFICATIVO:	FOGLIO
CONTROLLATO DA	CPO03	03/03/2022	P0025305-4-SAS-M9	1/1
APPROVATO DA	NN001	03/03/2022	Codice Doc. CLIENTE:	SCALA
	SSA	03/03/2022	NOME FILE	1:5000
			PRODOTTO DA: UBICAZIONE CABINA DI CONSEGNA SU CARTOGRAFIA PUC	REVISIONE
				00