


● parterre ● roof garden ● giardino lineare

TECNOLOGIA

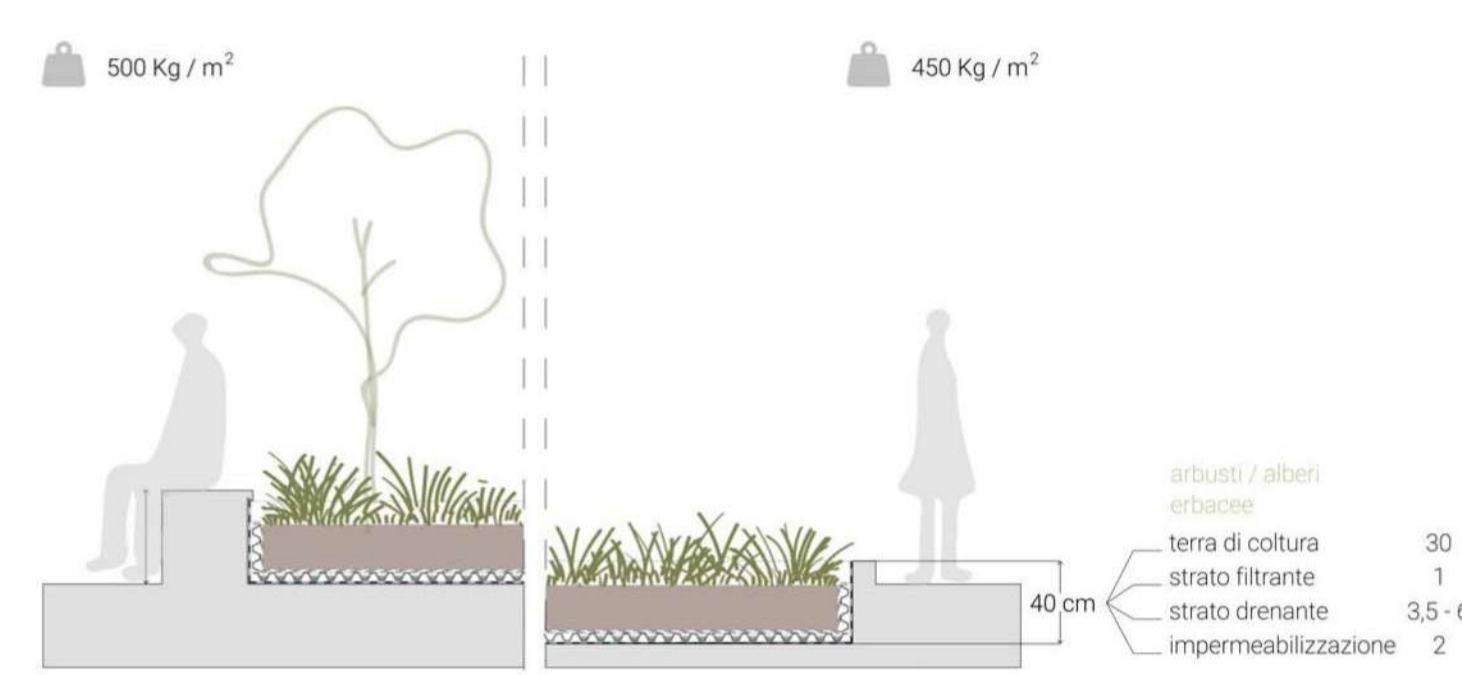

COMMITTENTE
RFI
 RETE FERROVIARIA ITALIANA

DIREZIONE STAZIONI

SOGGETTO TECNICO

DIREZIONE STAZIONI - INGEGNERIA E INVESTIMENTI

PROGETTAZIONE
VIA
 INGEGNERIA
 VIA Ingegneria
 Via Flaminia, 399
 00189 ROMA

STAZIONE DI VENEZIA MESTRE
 PROGETTO DI FATTIBILITÀ TECNICA ED ECONOMICA
 RIQUALIFICAZIONE E RIFUNZIONALIZZAZIONE DEL COMPLESSO DI STAZIONE

STATO DI PROGETTO
 Parco lineare

| PROGETTO | ANNO | SOTTOPR. | LIVELLO | PROGETTO | TIPO DOC. | SCALA | NUM. | REV. |
|----------|------|----------|---------|----------|-----------|-------|------|------|
| 3/2/6/2 | 2/1 | S01 | PF | VM00 | PV | SX | E02A | |

| Rev | Descrizione | Redatto | Verificato | Approvato | Data | Autorizzato | Data |
|-----|-------------|-------------|------------|-----------|----------|-------------|----------|
| A | Emissione | L. Catalano | R. Fleres | F. Lozano | 25/10/21 | F. Lozano | 25/10/21 |

| | | | | | | | |
|---------|------------|------------|-------------|------------------|------|-----------------------|------|
| QA & QC | Verificato | Approvato | Autorizzato | Soggetto Tecnico | Data | Referente di Progetto | Data |
| | F. Bistoni | F. Bordoni | R. Vangeli | | | | |

| LINEA | SEDE TECNICA | NOME DOC. | NUMERAZIONE |
|------------------------|--------------|-------------|-------------|
| == == == | | | |
| Verificato e trasmesso | Data | Convalidato | Data |
| | | Archiviato | Data |

ERBACEE



ERBACEE



ERBACEE



ALBERATURE



ALBERATURE

