



ELEMENTI	PESO (Kg)	Lunghezza (m)	Bordo superiore (Ø)	Bordo inferiore (Ø)
sezione 1	72.580,00	21,13	4,30	4,30
sezione 2	65.183,00	24,18	4,30	3,49
sezione 3	58.878,00	29,51	3,49	3,50
ELEMENTI	PESO (Kg)	Lunghezza (m)	Larghezza (m)	Altezza (m)
navicella	92.000,00	14,60	4,20	3,40
cabina	75.000,00	6,68	3,20	2,30
mozzo	45.000,00	3,9	4,75	4,10
pale	24.600,00	83,50	4,50	3,40
trasformatore	13.000,00			

Tipologico piazzola montaggio aerogeneratori  
-piazzola laterale alla turbina

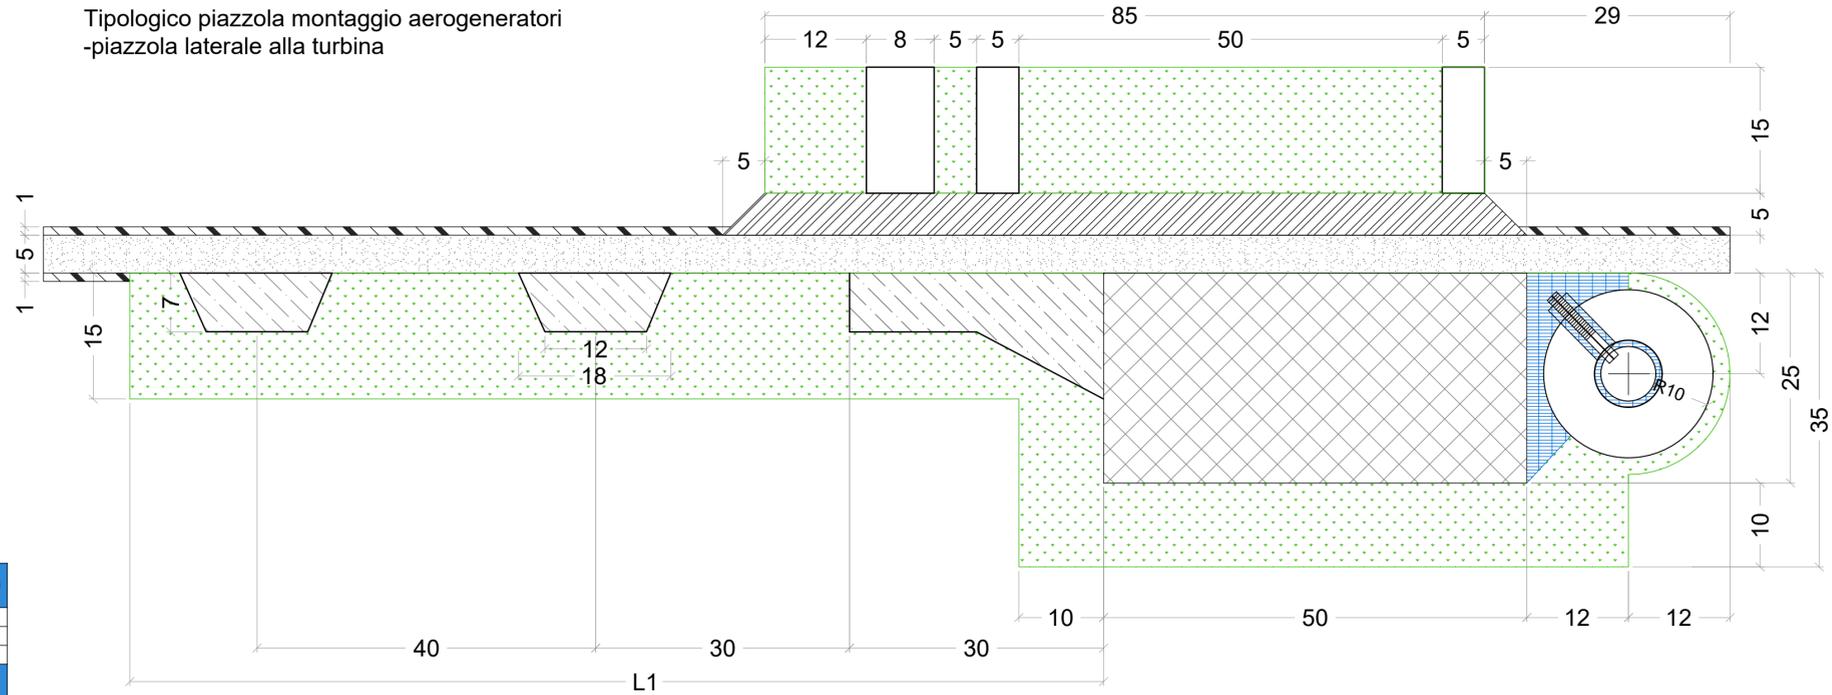

Tipologico piazzola montaggio aerogeneratori  
- piazzola frontale alla turbina

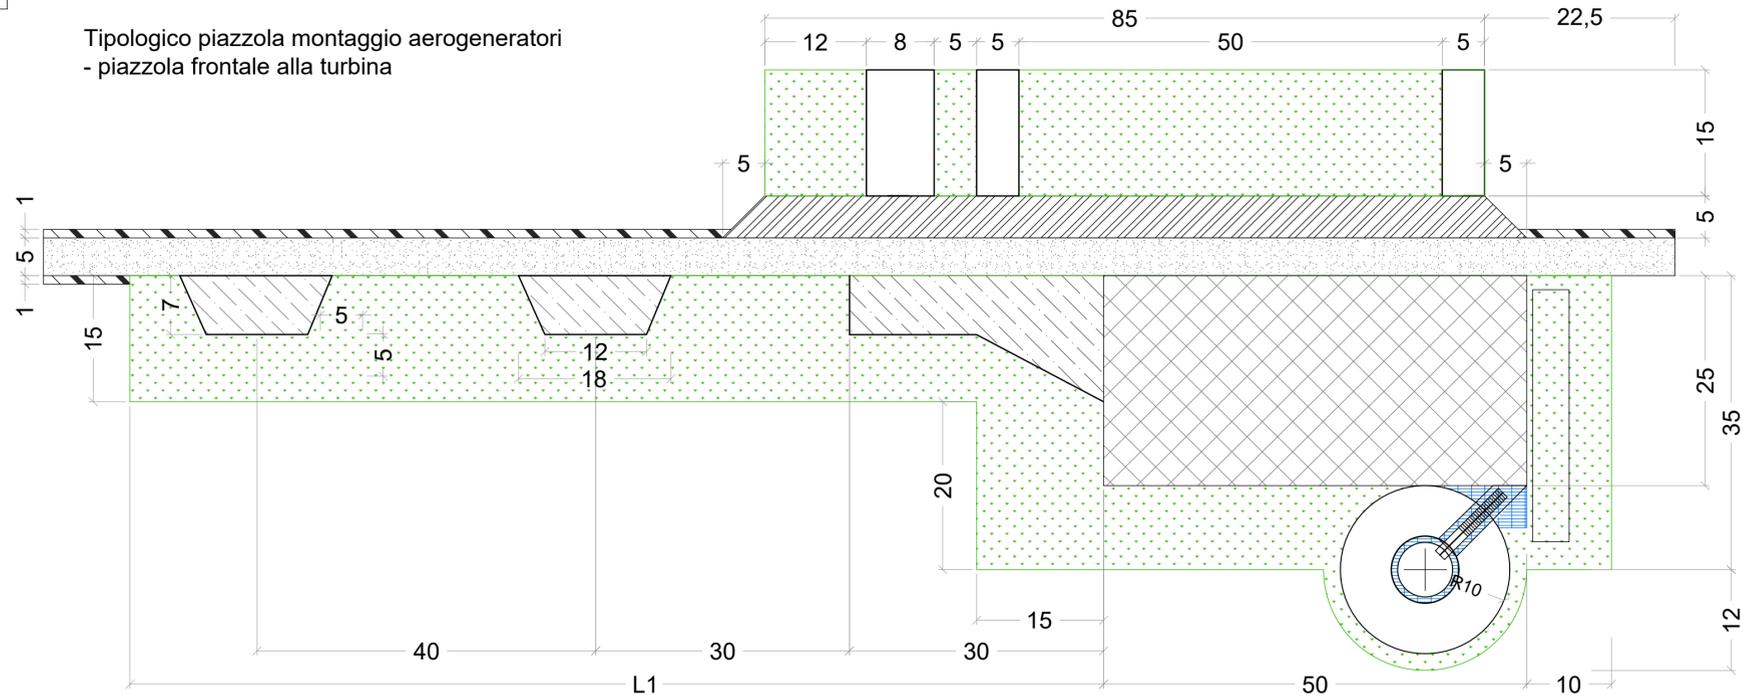

Legenda	
	Pista di servizio
	Area movimentazione gru: 5kg/cm² (2kg/cm² con tappetini per gru)
	Area di stoccaggio e movimentazione
	Area temporanea per stoccaggio pale
	Area in ghiaietto di collegamento tra turbina e piazzola definitiva
	Area stoccaggio e lavorazione

**Renexia**  
SOCIETÀ PER AZIONI SOGGETTA ALL'ATTIVITÀ DI DIREZIONE E COORDINAMENTO DI TOTO HOLDING S.P.A.  
VIALE ABRUZZO 410 - 56100 CHIETI (CH) ITALY

**PROGETTO PER LA REALIZZAZIONE DI UN IMPIANTO PER LA PRODUZIONE DI ENERGIA MEDIANTE LO SFRUTTAMENTO DEL VENTO NEL TERRITORIO COMUNALE DI FOGGIA (FG) E TROIA (FG)**

**PROGETTO DEFINITIVO**  
prima emissione: febbraio 2022

REV.	DATA	DESCRIZIONE:

**PROGETTAZIONE**

**Engeo**  
soc. coop. a r.l.

via Volga c/o Fiera del Levante Pad.129 - BARI (BA)  
ing. Sebanino GIOTTA - ing. Fabio PACCAPELO  
Francesca SACCAROLA - geom. Raffaella TISTI

**ARCHITETTURA E PAESAGGIO**

**VIRUSDESIGN\***  
arch. Vincenzo RUSSO  
via Puglie n.8 - Cerignola (FG) 71013

**IMPIANTI ELETTRICI**  
ing. Roberto DI MONTE

**GEOLOGIA**  
geol. Pietro PEPE

**ACUSTICA**  
ing. Francesco PAPEO

**ARCHEOLOGIA**  
dr.ssa archeol. Domenica CARRASSO

**STUDIO PEDO-AGRONOMICO**  
dr. for. Sara MASTRANGELO

**ASPETTI FAUNISTICI**  
dott. nat. Fabio MASTROPASQUA

**DOMENICA CARRASSO**  
Via G. Marconi, 19  
70017 PUTIGNANO (BA)  
C.F. CRR DMC 891443481  
tel. 080 9811810

**COLLEGIO degli AGRICOLTORI e degli AGRI TECNICI**  
MASANNOVA  
FABIO MASTROPASQUA  
8411 - BAT

**PD.G. ELABORATI GRAFICI**  
**EG.2 VIABILITÀ E PIAZZOLE**  
**EG.2.3.1 Piazzola montaggio aerogeneratori - scala 1:50**