
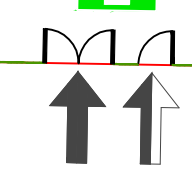
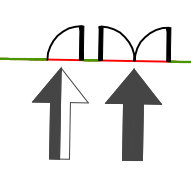
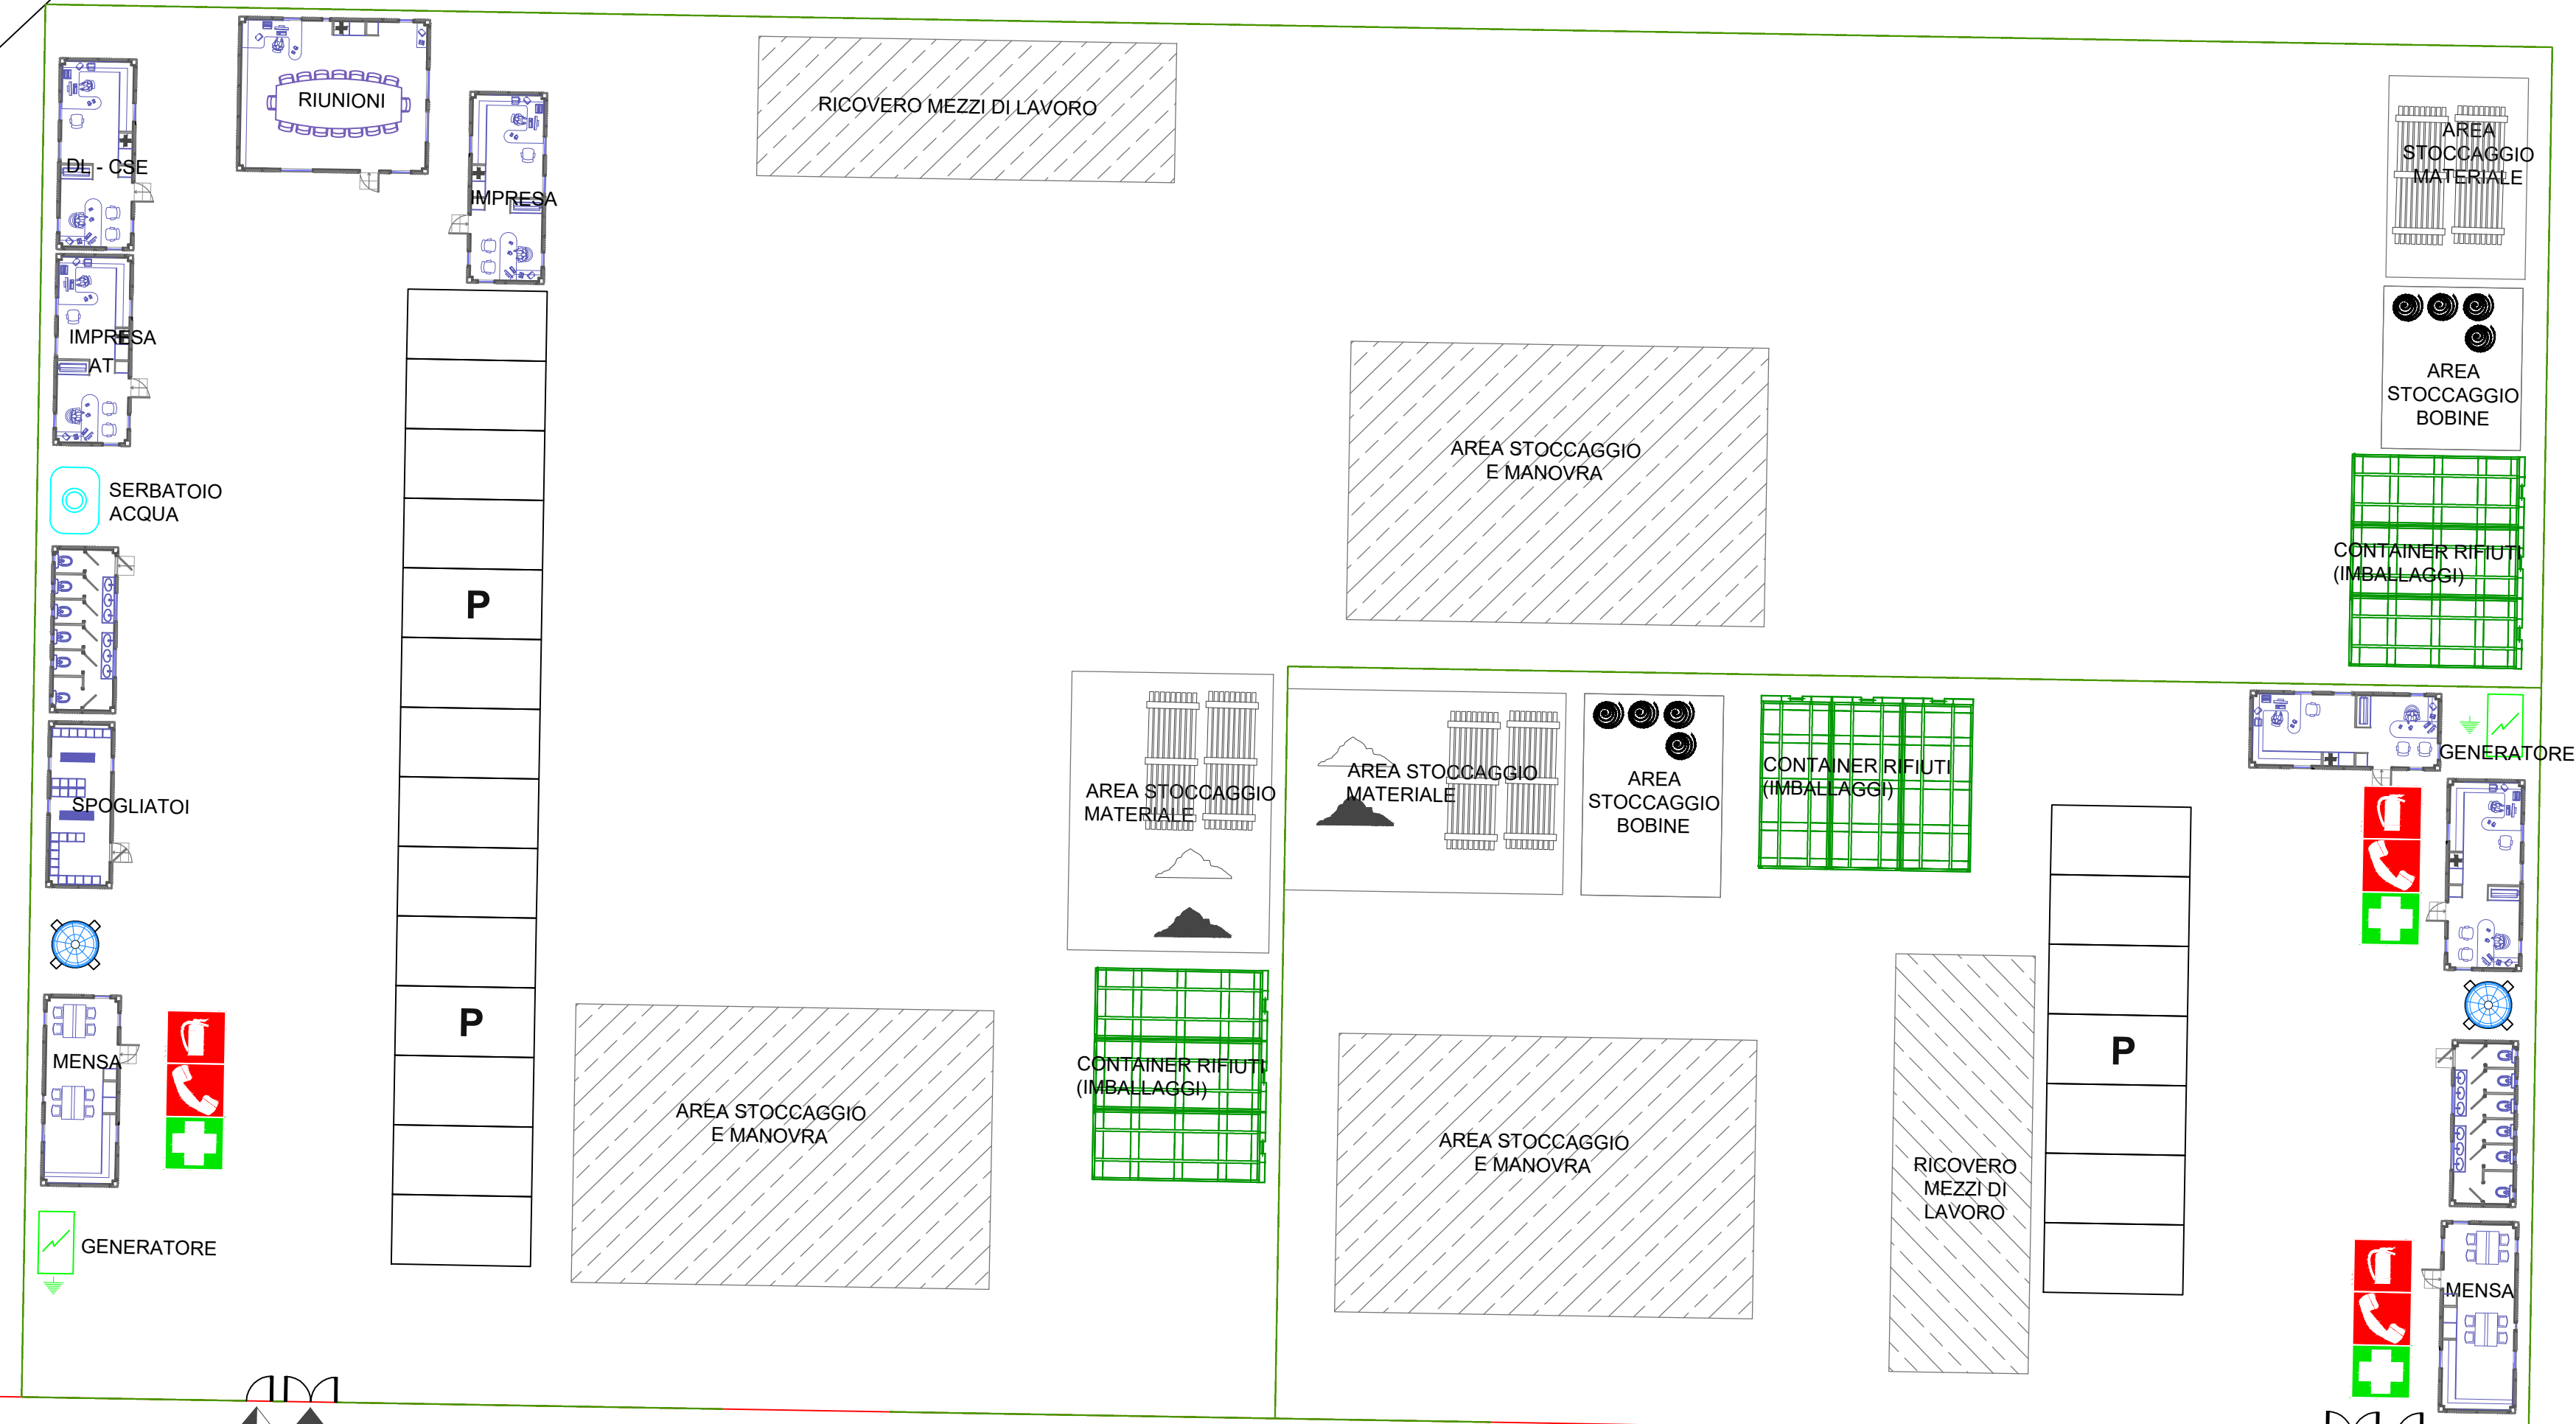


- LEGENDA**
- Recinzione di cantiere
  - Accesso pedonale (L=1,80m)
  - Accesso carrabile (L=5,00m)
  - Area di deposito temporaneo
  - Silos per acqua potabile
  - Quadro elettrico di cantiere
  - Dispersore di terra

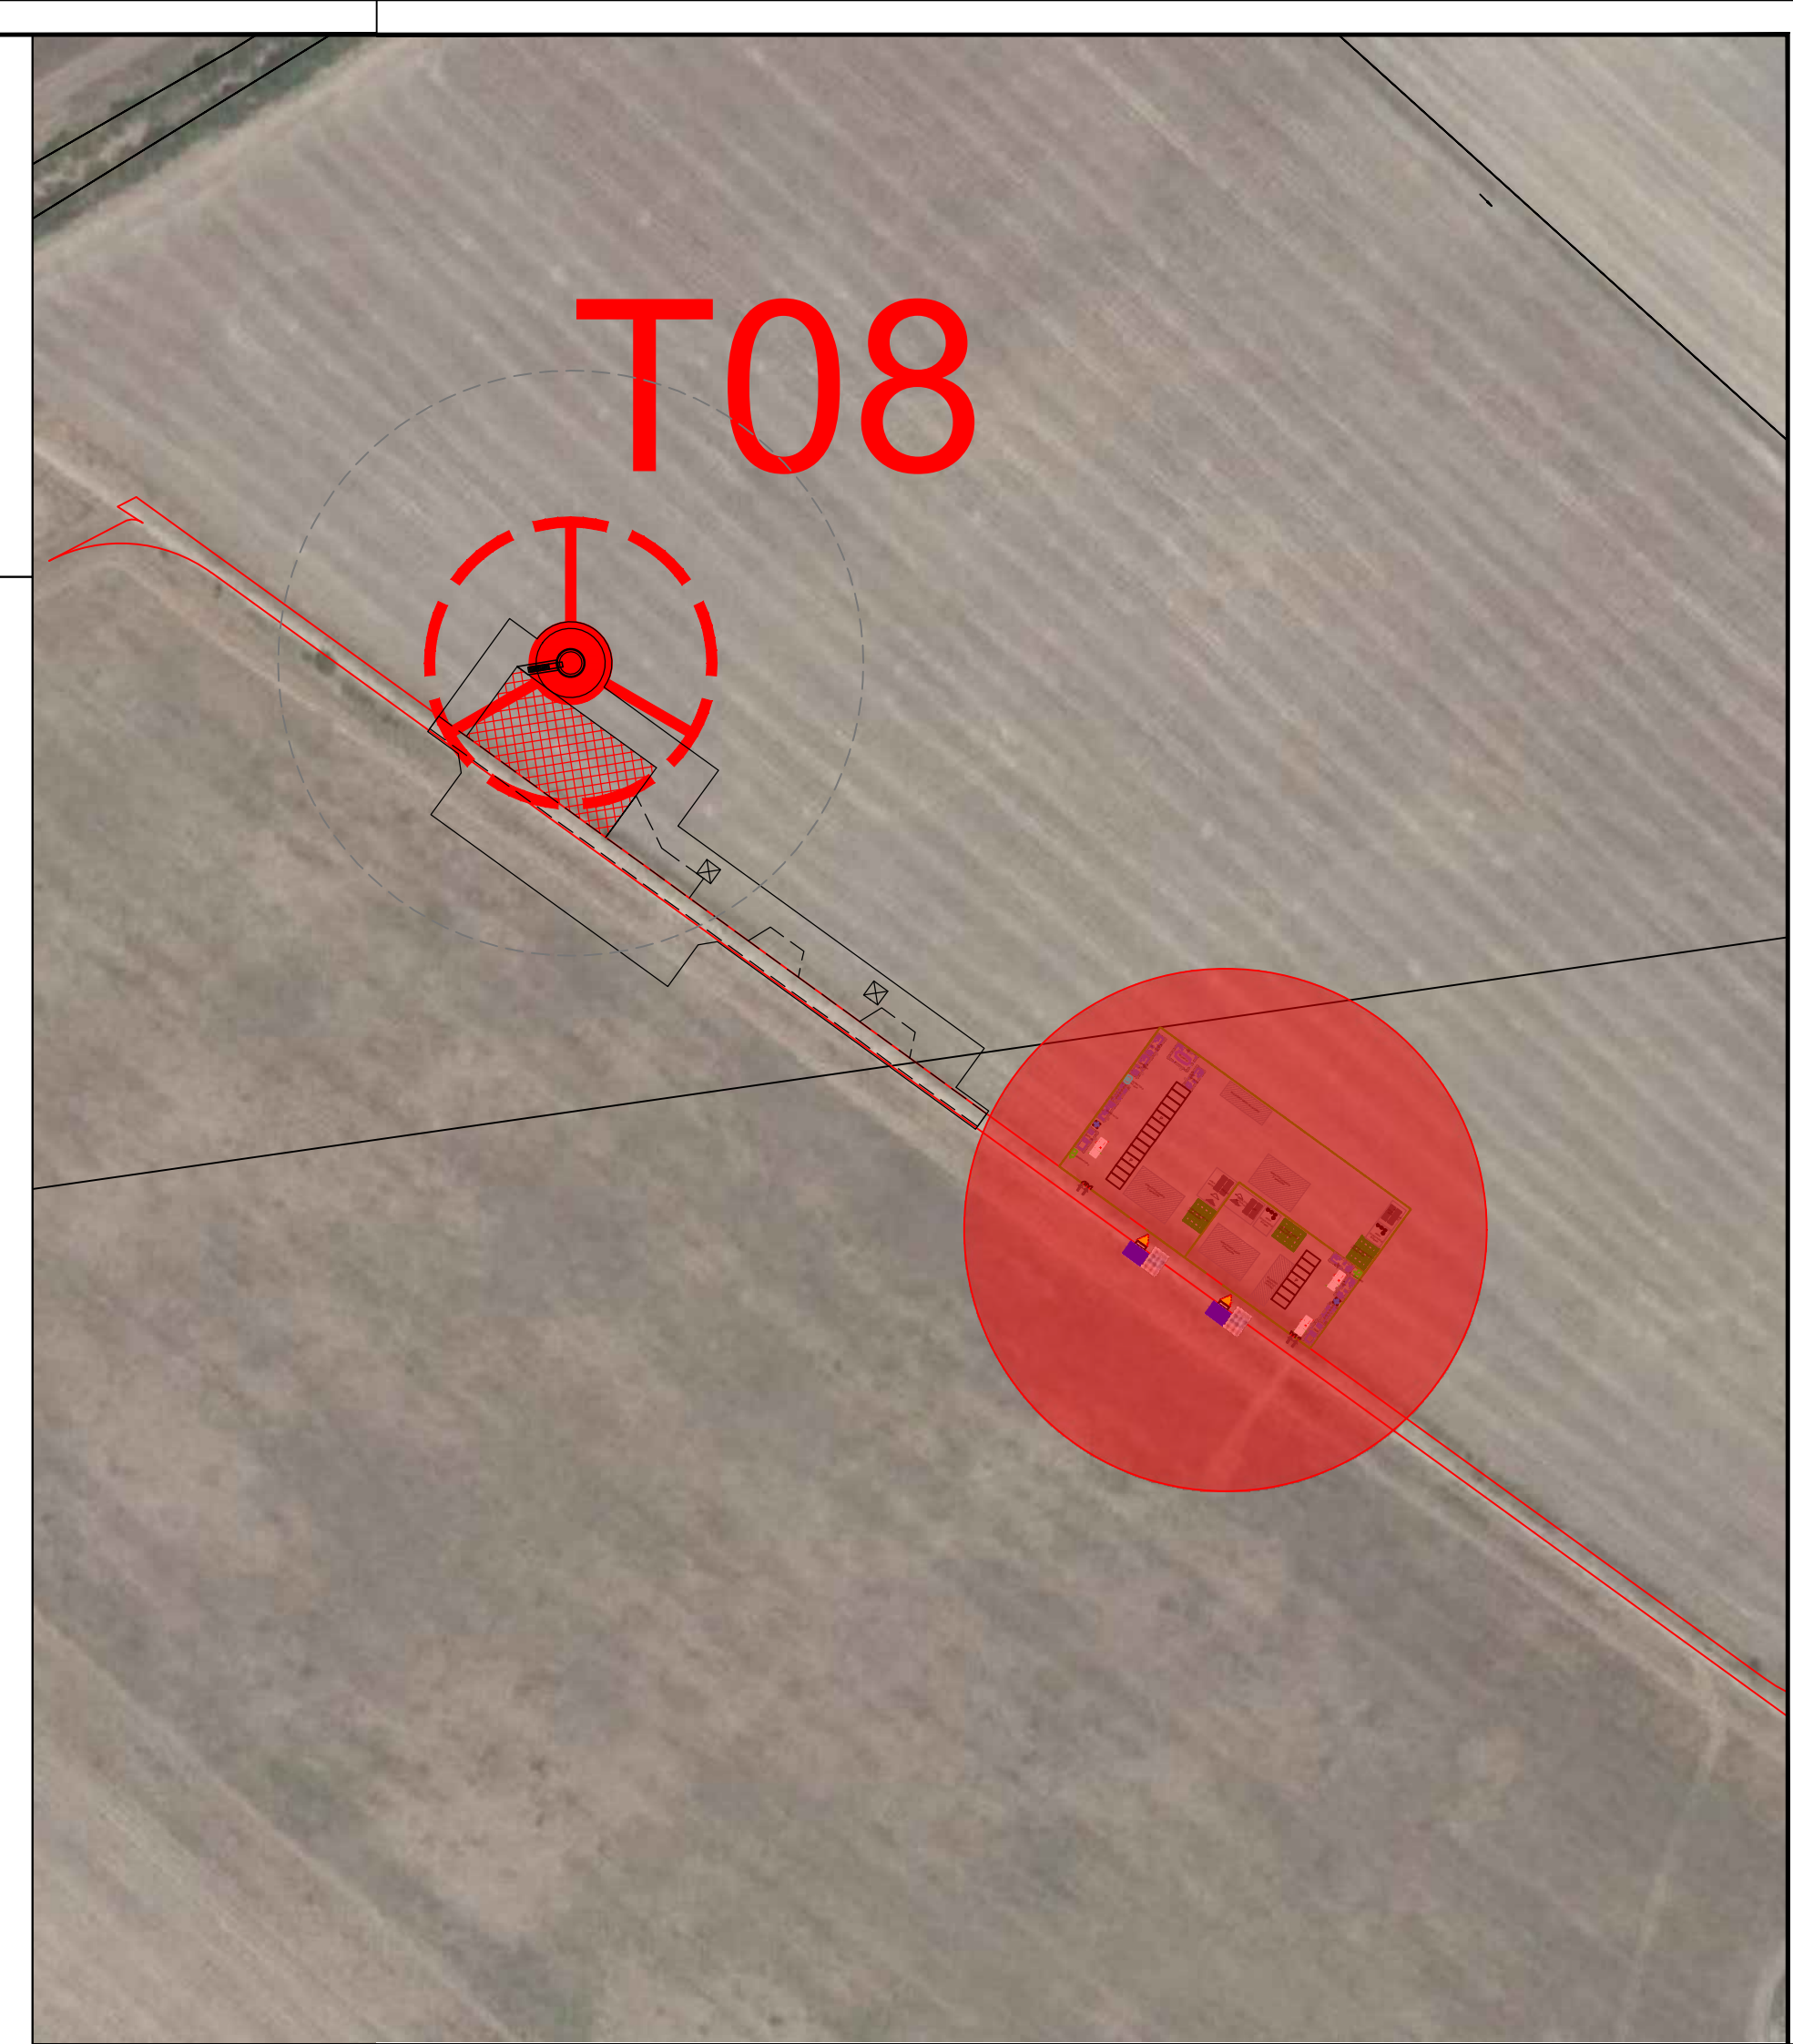

**Renexia**  
SOCIETÀ PER AZIONI SOGGETTA ALL'ATTIVITÀ DI DIREZIONE E COORDINAMENTO DI TOTO HOLDING S.P.A.  
VIALE ABRUZZO 410 - 66100 CHIETI (CH) ITALY

**PROGETTO PER LA REALIZZAZIONE DI UN IMPIANTO PER LA PRODUZIONE DI ENERGIA MEDIANTE LO SFRUTTAMENTO DEL VENTO NEL TERRITORIO COMUNALE DI FOGGIA (FG) E TROIA (FG)**

**PROGETTO DEFINITIVO**  
prima emissione: febbraio 2022

REV.	DATA	DESCRIZIONE:

<p><b>PROGETTAZIONE</b></p> <p><b>Engeo</b> SOC. COOP. O.R.L.</p> <p>via Volga c/o Fiera del Levante Pad.129 - BARI (BA) Ing. Sebanino GIOTTA - Ing. Fabio PACCAPELO Francesca SACCAROLA - geom. Raffaella TISTI</p>	<p><b>ARCHITETTURA E PAESAGGIO</b></p> <p>VIRUSDESIGN* arch. Vincenzo RUSSO via Puglie n.8 - Carignola (FG)</p>
--	---

<p><b>IMPIANTI ELETTRICI</b> Ing. Roberto DI MONTE</p> <p><b>GEOLOGIA</b> geol. Pietro PEPE</p> <p><b>ACUSTICA</b> Ing. Francesco PAPEO</p> <p><b>ARCHEOLOGIA</b> dr.ssa archeol. DOMENICA CARRASSO</p> <p><b>STUDIO PEDO-AGRONOMICO</b> dr. for. Sara MASTRANGELO</p> <p><b>ASPETTI FAUNISTICI</b> dott. nat. Fabio MASTROPASQUA</p>	<p><b>SEBANINO GIOTTA</b> Sez. A - 6067</p> <p><b>INGEGNERE FABIO PACCAPELO</b> Sez. A - 6067</p> <p><b>INGEGNERE FRANCESCO PACCAPELO</b> Sez. A - 1122</p> <p><b>INGEGNERE FRANCESCO PELLEGRINO PAPEO</b> Sez. A - 1122</p> <p><b>INGEGNERE DOMENICA CARRASSO</b> Sez. A - 1122</p> <p><b>INGEGNERE SARA MASTRANGELO</b> Sez. A - 1122</p> <p><b>INGEGNERE FABIO MASTROPASQUA</b> Sez. A - 1122</p>
---	--

**PD.G. ELABORATI GRAFICI**  
EG.2 VIABILITÀ E PIAZZOLE  
EG.2.5 Area cantiere di base - scala 1:2.000 - 1:200

