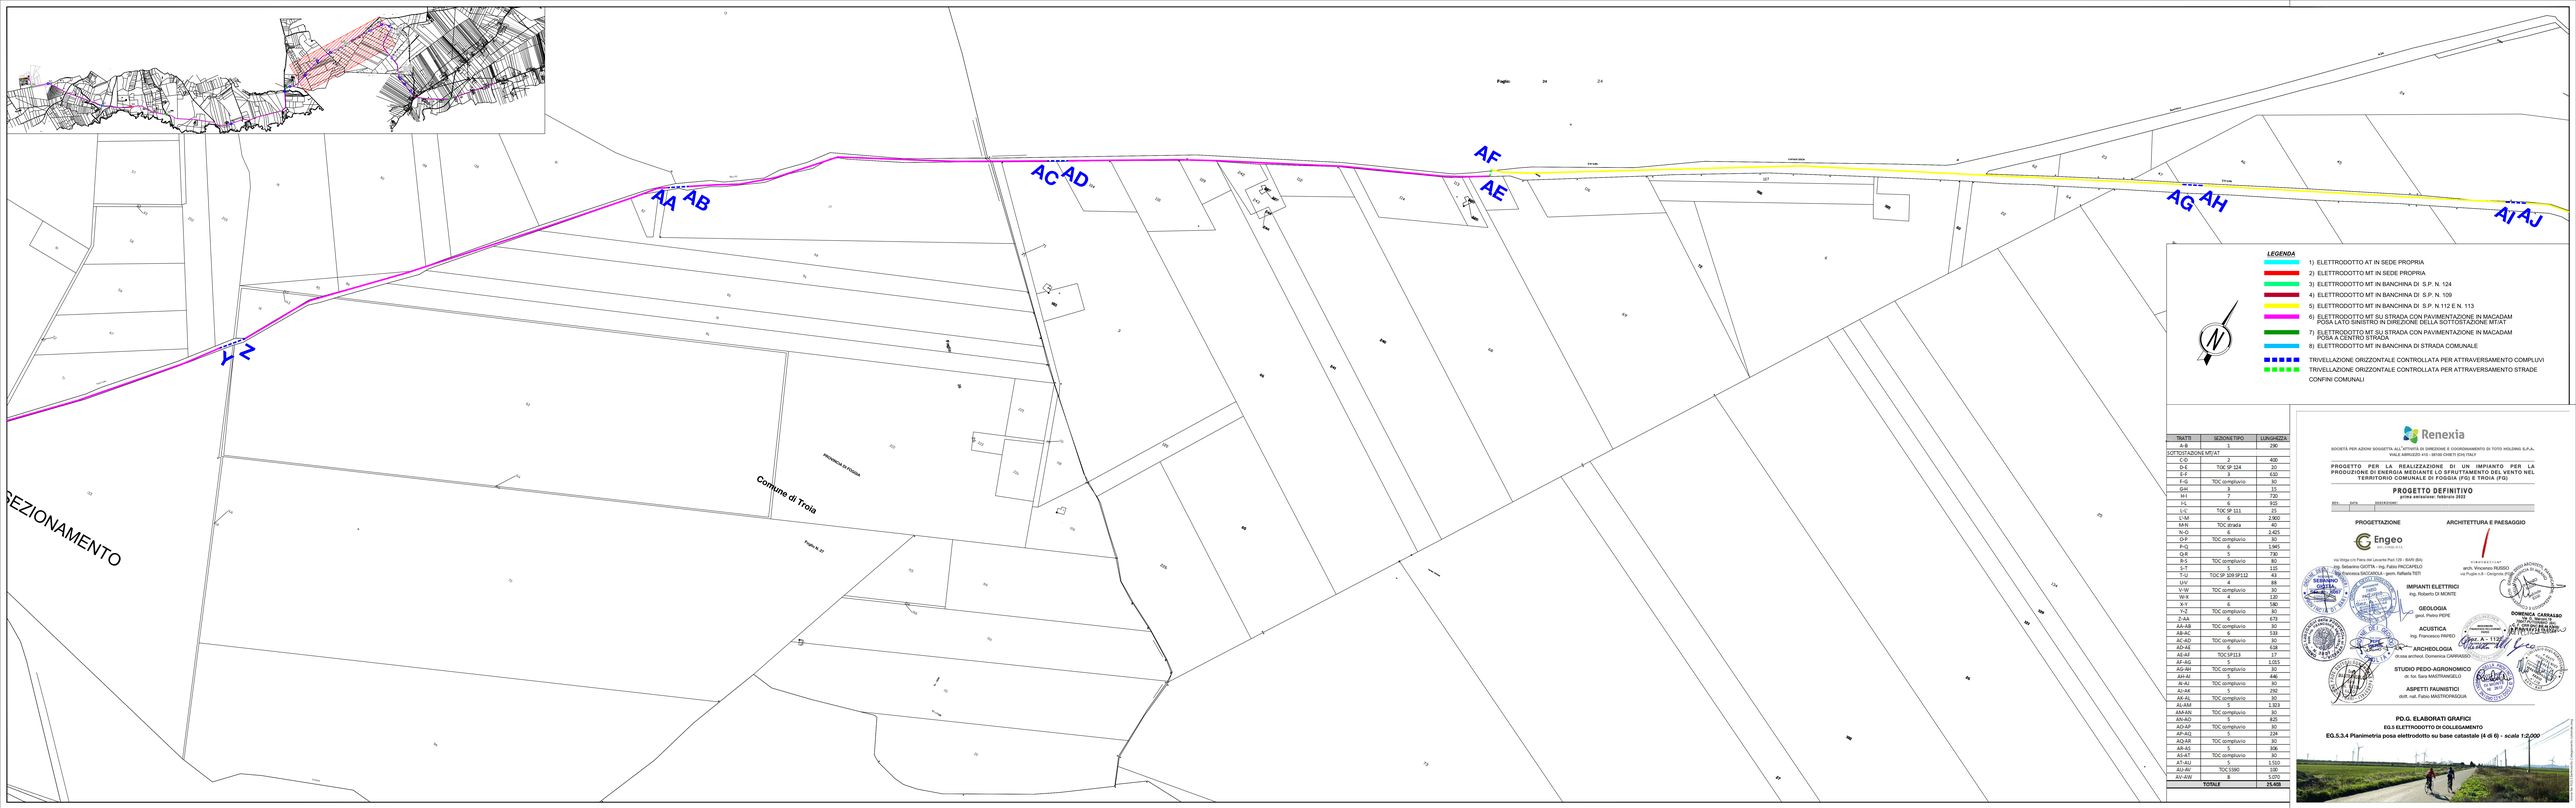

TRATTI	SEZIONE TIPO	LUNGHEZZA
A-B	1	290
SOTTOSTAZIONE MT/AT		
C-D	2	400
D-E	TOC IP 124	20
E-F	2	410
F-G	TOC cimiteriale	30
G-H	3	15
H-I	7	720
I-L	6	315
L-L'	TOC IP 111	25
L'-M	6	2.900
M-N	TOC strada	40
N-O	6	2.425
O-P	TOC cimiteriale	30
P-Q	6	1.945
Q-R	5	730
R-S	TOC cimiteriale	80
S-T	5	115
T-U	TOC IP 109 SP112	43
U-V	4	88
V-W	TOC cimiteriale	30
W-X	4	120
X-Y	6	580
Y-Z	TOC cimiteriale	80
Z-AA	6	675
AA-AB	TOC cimiteriale	30
AB-AC	6	530
AC-AD	TOC cimiteriale	30
AD-AE	6	638
AE-AF	TOC IP113	17
AF-AG	5	1.015
AG-AH	TOC cimiteriale	30
AH-AI	5	446
AI-AJ	TOC cimiteriale	30
AJ-AK	5	292
AK-AL	TOC cimiteriale	30
AL-AM	5	1.323
AM-AN	TOC cimiteriale	30
AN-AO	5	825
AO-AP	TOC cimiteriale	30
AP-AQ	5	224
AQ-AR	TOC cimiteriale	30
AR-AS	5	306
AS-AT	TOC cimiteriale	30
AT-AU	5	1.510
AU-AV	TOC 1100	100
AV-AW	8	3.070
TOTALE		**21.418**

Renexia

SOCIETÀ PER AZIONI SOGGETTA ALL'ATTIVITÀ DI DIREZIONE E COORDINAMENTO DI TOTO HOLDING S.P.A.
VIALE ABRUZZI 410 - 00183 ROMA (RM)

PROGETTO PER LA REALIZZAZIONE DI UN IMPIANTO PER LA PRODUZIONE DI ENERGIA MEDIANTE LO SFRUTTAMENTO DEL VENTO NEL TERRITORIO COMUNALE DI FOGGIA (FG) E TROIA (FG)

PROGETTO DEFINITIVO
prima emissione: Settembre 2022

REV.	DATA	DESCRIZIONE

PROGETTAZIONE

Engeo S.r.l.
via Volga n.6 Parco nel Lavante Park I 29 - BARI (BA)
Ing. Sebastino GIOTTA - Ing. Fabio FINCARELLO
Ing. Emanuela FASCIANELLA - geom. Raffaele TATI

IMPIANTI ELETTRICI
Ing. Roberto DI MONTE

GEOLOGIA
geol. Pietro PEPE

ACUSTICA
Ing. Francesco FINTO

ARCHEOLOGIA
dr.ssa archeol. Domenica CARRASSO

STUDIO PEDO-AGRONOMICO
dr. for. Sara MASTRANGELO

ASPETTI FAUNISTICI
dott. nat. Fabio MASTROFRASCA

ARCHITETTURA E PAESAGGIO

V I N C E N T E G I U N T A
arch. Vincenzo RUSSO
via Puglia n.8 - Cerignola (FG)

DOMENICA CARRASSO
Dott. Arch. Pianificatore Paesaggista Conservatore
via G. Nenni 9
71016 SAN SEVERO (FG)
tel. 0882 228 000
ORDINE DEGLI ARCHITETTI PIANIFICATORI PAESAGGISTI E CONSERVATORI
PROVINCIA DI FOGGIA
Dott. Arch. DOMENICA CARRASSO
Sez. A - 1129

PD.G. ELABORATI GRAFICI

EG.5 ELETTRODOTTO DI COLLEGAMENTO

EG.5.3.4 Planimetria posa elettrodotto su base catastale (4 di 6) - *scala 1:2.000*