




ATTRAVERSAMENTO TRASVERSALE S.P. N. 124  
(sez. S1)

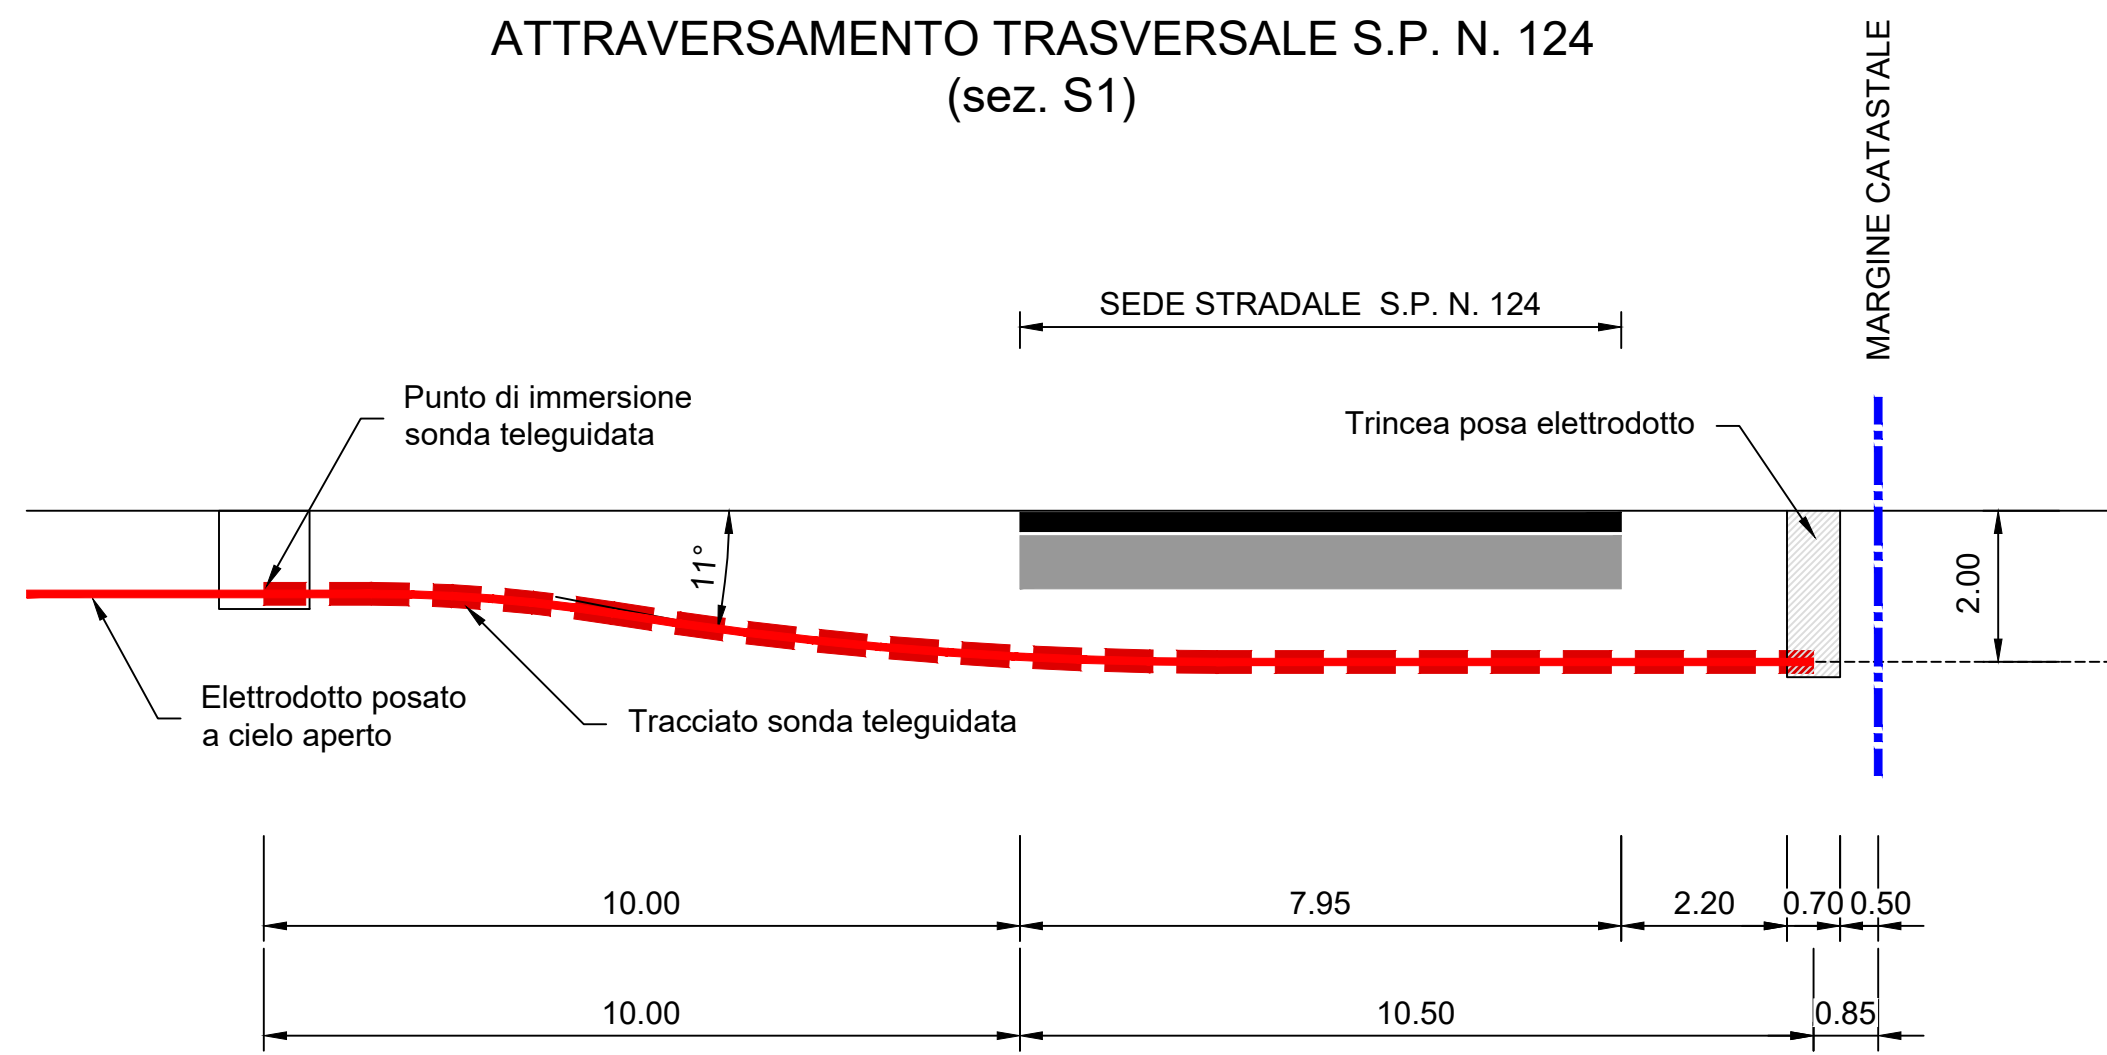

ATTRAVERSAMENTO TRASVERSALE S.P. N. 111  
(sez. S5)

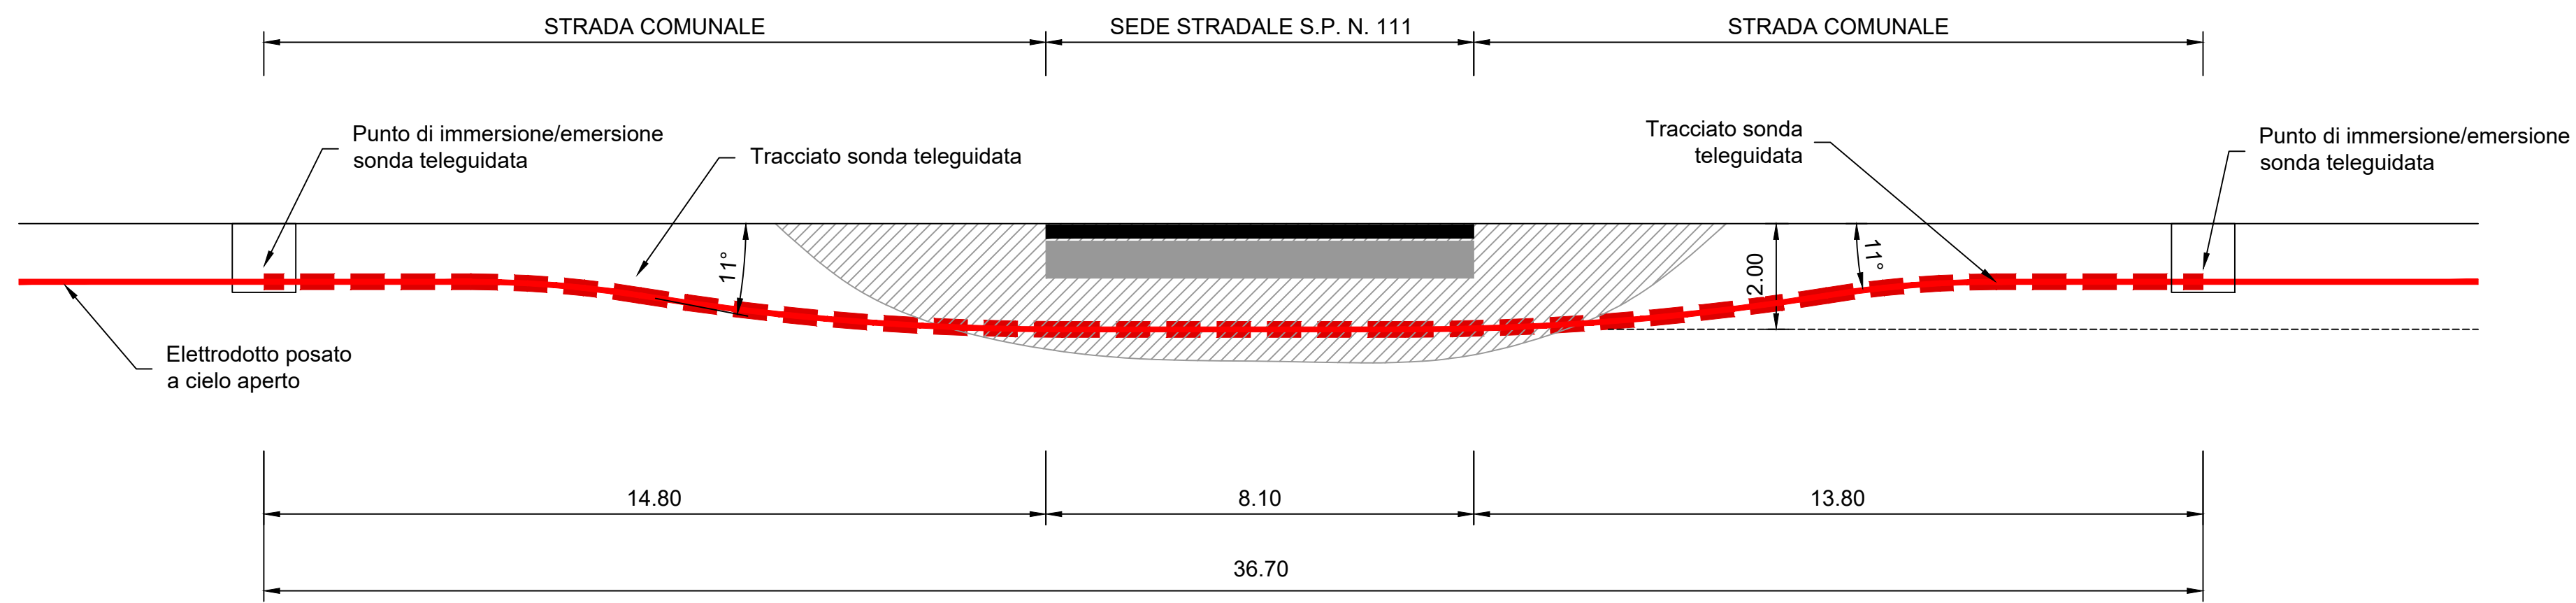

ATTRAVERSAMENTO TRASVERSALE S.P. N. 112 E S.P. N. 109  
(sez. S8)

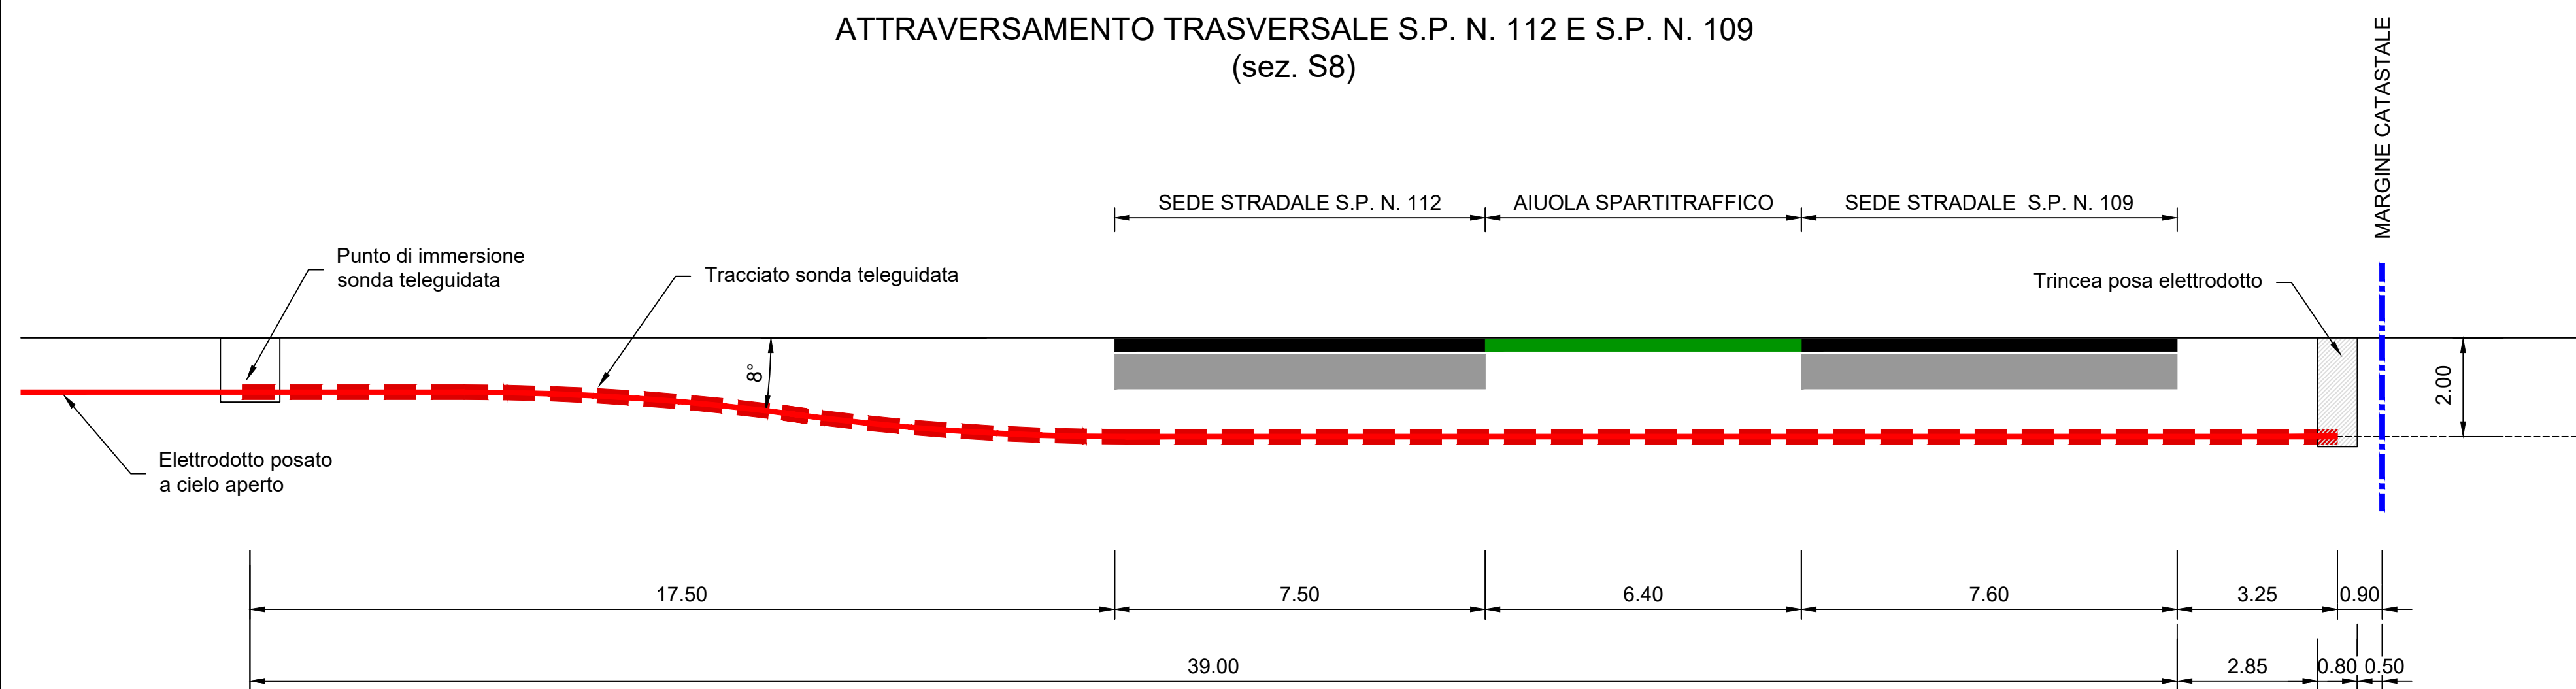

SOCIETÀ PER AZIONI SOGGETTA ALL'ATTIVITÀ DI DIREZIONE E COORDINAMENTO DI TOTO HOLDING S.P.A.  
VIALE ABRUZZO 410 - 66100 CHIETI (CH) ITALY

PROGETTO PER LA REALIZZAZIONE DI UN IMPIANTO PER LA PRODUZIONE DI ENERGIA MEDIANTE LO SFRUTTAMENTO DEL VENTO NEL TERRITORIO COMUNALE DI FOGGIA (FG) E TROIA (FG)

PROGETTO DEFINITIVO  
prima emissione: febbraio 2022

REV.	DATA	DESCRIZIONE:

PROGETTAZIONE

ARCHITETTURA E PAESAGGIO



via Voiga c/o Fiera del Levante Pad.129 - BARI (BA)  
ing. Sebanino GIOTTA - ing. Fabio PACCAPELO  
Francesca SACCAROLA - geom. Raffaella TISTI

VIRUSDESIGN\*  
arch. Vincenzo RUSSO  
via Puglie n.8 - Cerignola (FG)

IMPIANTI ELETTRICI  
ing. Roberto DI MONTE

GEOLOGIA  
geol. Pietro PEPE

ACUSTICA  
ing. Francesco PAPEO

ARCHEOLOGIA  
dr.ssa archeol. Domenica CARRASSO

STUDIO PEDO-AGRONOMICO  
dr. for. Sara MASTRANGELO

ASPETTI FAUNISTICI  
dott. nat. Fabio MASTROPASQUA



PD.G. ELABORATI GRAFICI  
EG.5 ELETTRODOTTO DI COLLEGAMENTO  
EG.5.5.1 Particolari risoluzione interferenze:  
sezioni S1, S5, S8 - scala 1:100

