ATTRAVERSAMENTO RETICOLO IDROGRAFICO
(sez. S7)

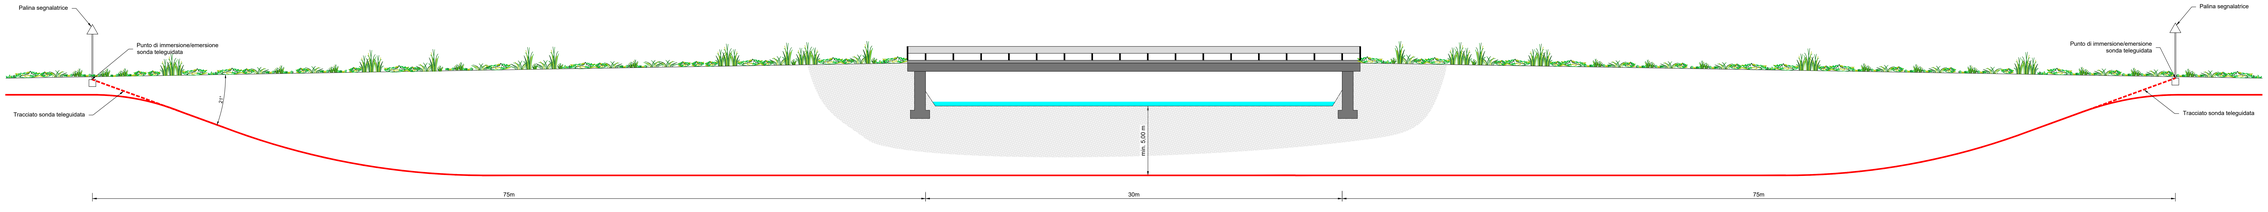

ATTRAVERSAMENTO RETICOLO IDROGRAFICO
(sezione tipo per attraversamenti S2 - S9 - S12 - S14 - S18 - S19 - S20)

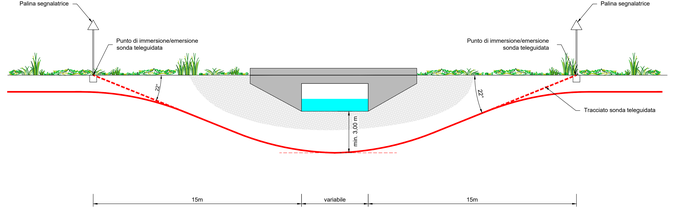

ATTRAVERSAMENTO RETICOLO IDROGRAFICO
(sezione tipo per attraversamenti S6 - S10 - S11 - S15 - S16 - S17)

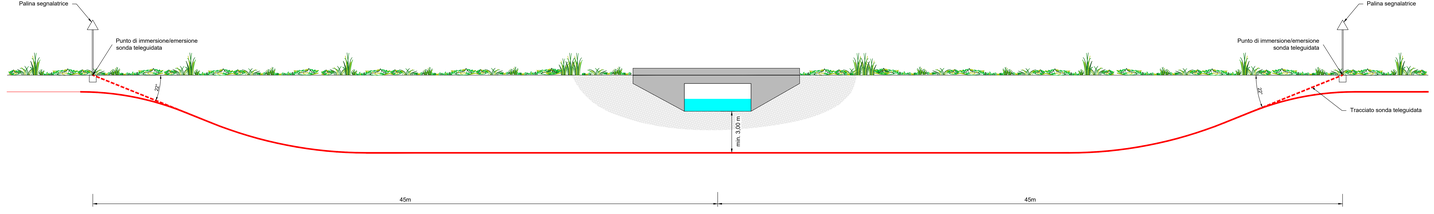

Renexia

SOCIETÀ PER AZIONI SOGGETTA ALL'ATTIVITÀ DI DIREZIONE E COORDINAMENTO DI TOTO HOLDING S.P.A.
VIALE ABRUZZI 410 - 00182 ROMA (RM) P.IVA 16183191001

PROGETTO PER LA REALIZZAZIONE DI UN IMPIANTO PER LA PRODUZIONE DI ENERGIA MEDIANTE LO SFRUTTAMENTO DEL VENTO NEL TERRITORIO COMUNALE DI FOGGIA (FG) E TROIA (FG)

PROGETTO DEFINITIVO
prima emissione: febbraio 2022

REV.	DATA	DESCRIZIONE

PROGETTAZIONE

Engeo srl
via Volga c/o Fiera del Levante Pad.129 - BARI (BA)
ing. Sebastina GIOTTA - ing. Fabio PACCAPELO
ing. Francesca SACCARDA - geom. Raffaele TIZZI

ARCHITETTURA E PAESAGGIO

V.I.R.G. ARCHITECTS s.r.l.
arch. Vincenzo RUSSO
via Puglie n.9 - Cerignola (FG)

IMPIANTI ELETTRICI
Ing. Roberto DI MONTE

GEOLOGIA
geol. Pietro PEPE

ACUSTICA
Ing. Francesco PAPEO

ARCHEOLOGIA
dr.ssa archeol. Domenica CARRARDO

STUDIO PEDO-AGRONOMICO
dr. for. Sara MASTRANGELO

ASPETTI FAUNISTICI
dott. nat. Fabio MASTROROSSA

DOMENICA CARRARDO
Archeologa
Dott. Archeologo di I fascia
ex art. 95 D.Lgs. 163/2006
Elenco A - 112

PD.G. ELABORATI GRAFICI

EG.5 ELETTRODOTTO DI COLLEGAMENTO

EG.5.5.3 Particolari risoluzione interferenze:
sezioni S2, S6, S9, S10, S11, S12, S14, S15, S16, S17, S18, S19, S20 - *scala 1:100*