

- LEGENDA DEI DIRITTI DA ACQUIRIRE SU TERRENI PRIVATI
- AEROGENERATORI
  - DIRITTO DI SUPERFICIE
  - SERVITU' AEREA
  - OCCUPAZIONE TEMPORANEA
  - SERVITU' DI PASSAGGIO

**Renexia**

SOCIETÀ PER AZIONI SOGGETTA ALL'ATTIVITÀ DI DIREZIONE E COORDINAMENTO DI TOTO HOLDING S.P.A.  
VIALE ABRUZZO 410 - 86100 CHIETI (CH) ITALY

PROGETTO PER LA REALIZZAZIONE DI UN IMPIANTO PER LA PRODUZIONE DI ENERGIA MEDIANTE LO SFRUTTAMENTO DEL VENTO NEL TERRITORIO COMUNALE DI FOGGIA (FG) E TROIA (FG)

**PROGETTO DEFINITIVO**

prima emissione: febbraio 2022

REV. DATA DESCRIZIONE:

PROGETTAZIONE

ARCHITETTURA E PAESAGGIO

**Engeo**  
SOCIETÀ S.p.A.

Via Vilega c/o Fiera del Levante Pad.129 - BARI (BA)  
ing. Sebanino GIOTTA - ing. Fabio PACCAPELO  
ing. Francesca SACCAROLA - geom. Raffaella TISTI

VIRVUDESIGN®  
arch. Vincenzo RUSSO  
via Puglie n.8 - Cerignola (FG)

SEBANNO GIOTTA  
INGEGNERE  
SEZ. A - 10067  
PROVINCIA DI BARI

IMPIANTI ELETTRICI  
ing. Roberto DI MONTE

GEOLOGIA  
geol. Pietro PEPE

ACUSTICA  
ing. Francesco PAPEO



ARCHEOLOGIA  
d.r.s.s.a. archeol. DOMENICA CARRASSO

STUDIO PEDO-AGRONOMICO  
dr. for. Sara MASTRANGELO

ASPETTI FAUNISTICI  
dott. nat. Fabio MASTROPASQUA

PD.R. ELABORATI DESCRITTIVI

R.14.1 Piano particellare d'esproprio - Quadro d'Unione  
scala 1:10.000 1:2.000

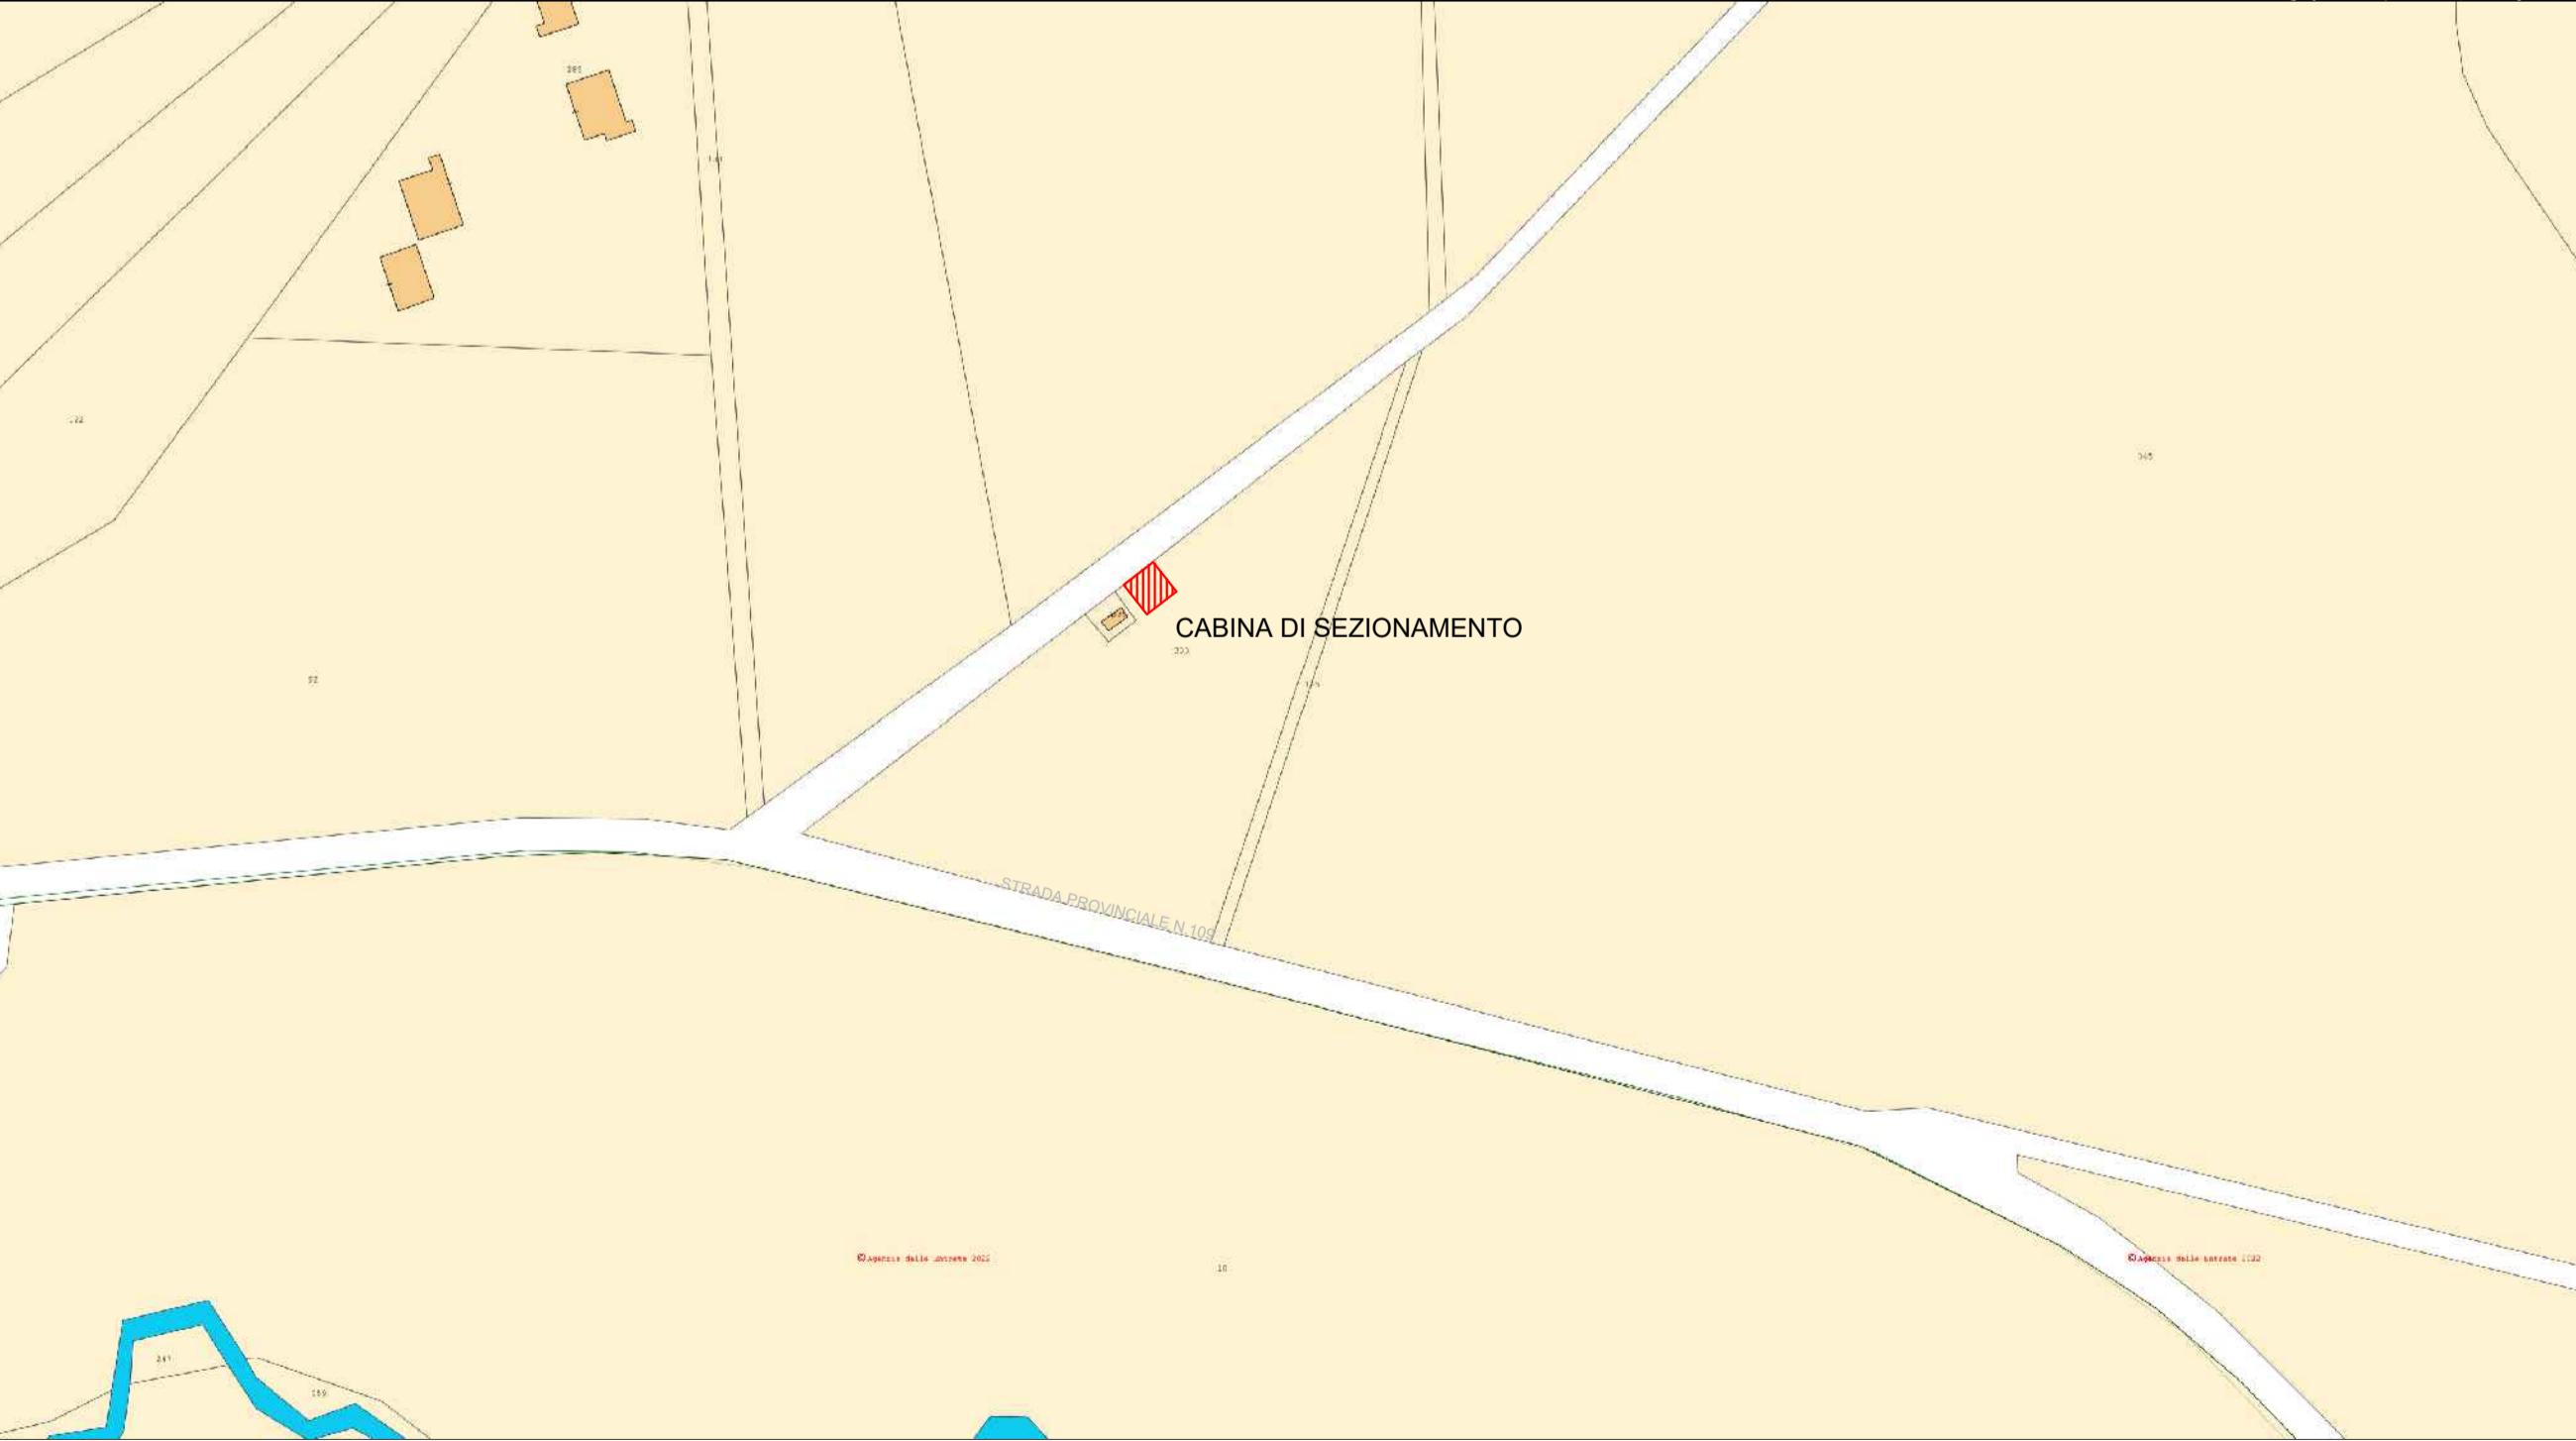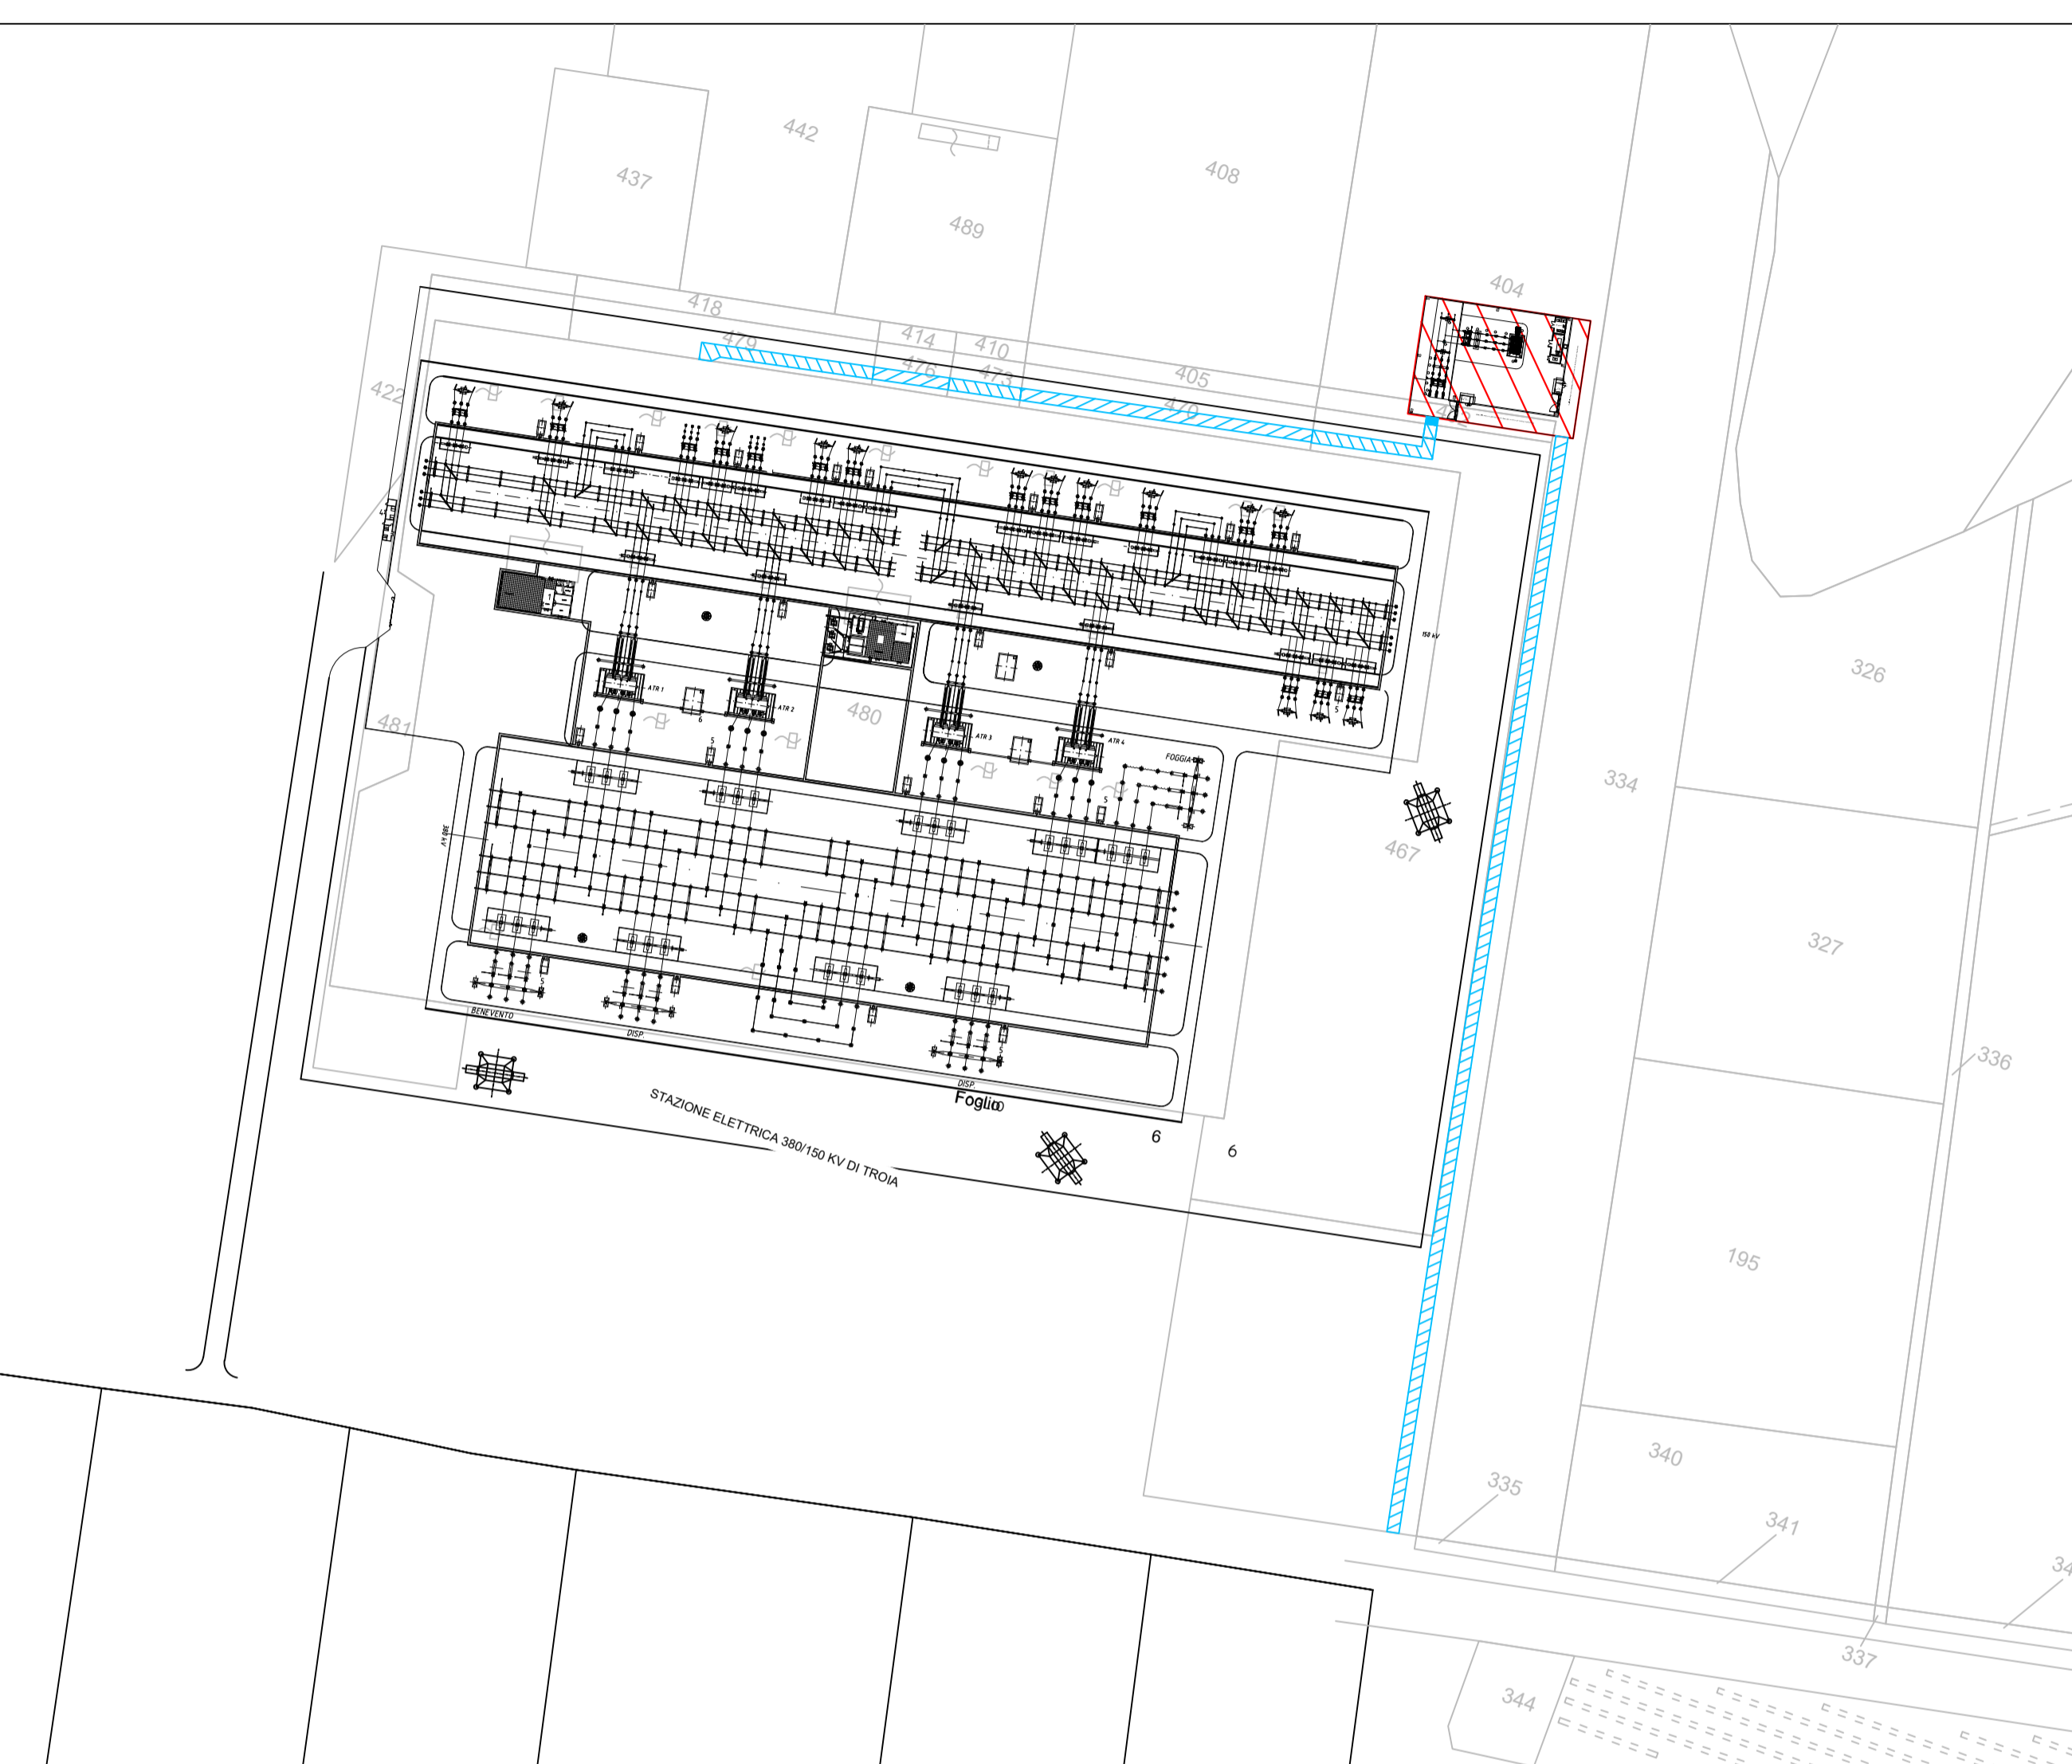

COMUNE DI TROIA COMUNE DI FOGGIA