


KEY-PLAN

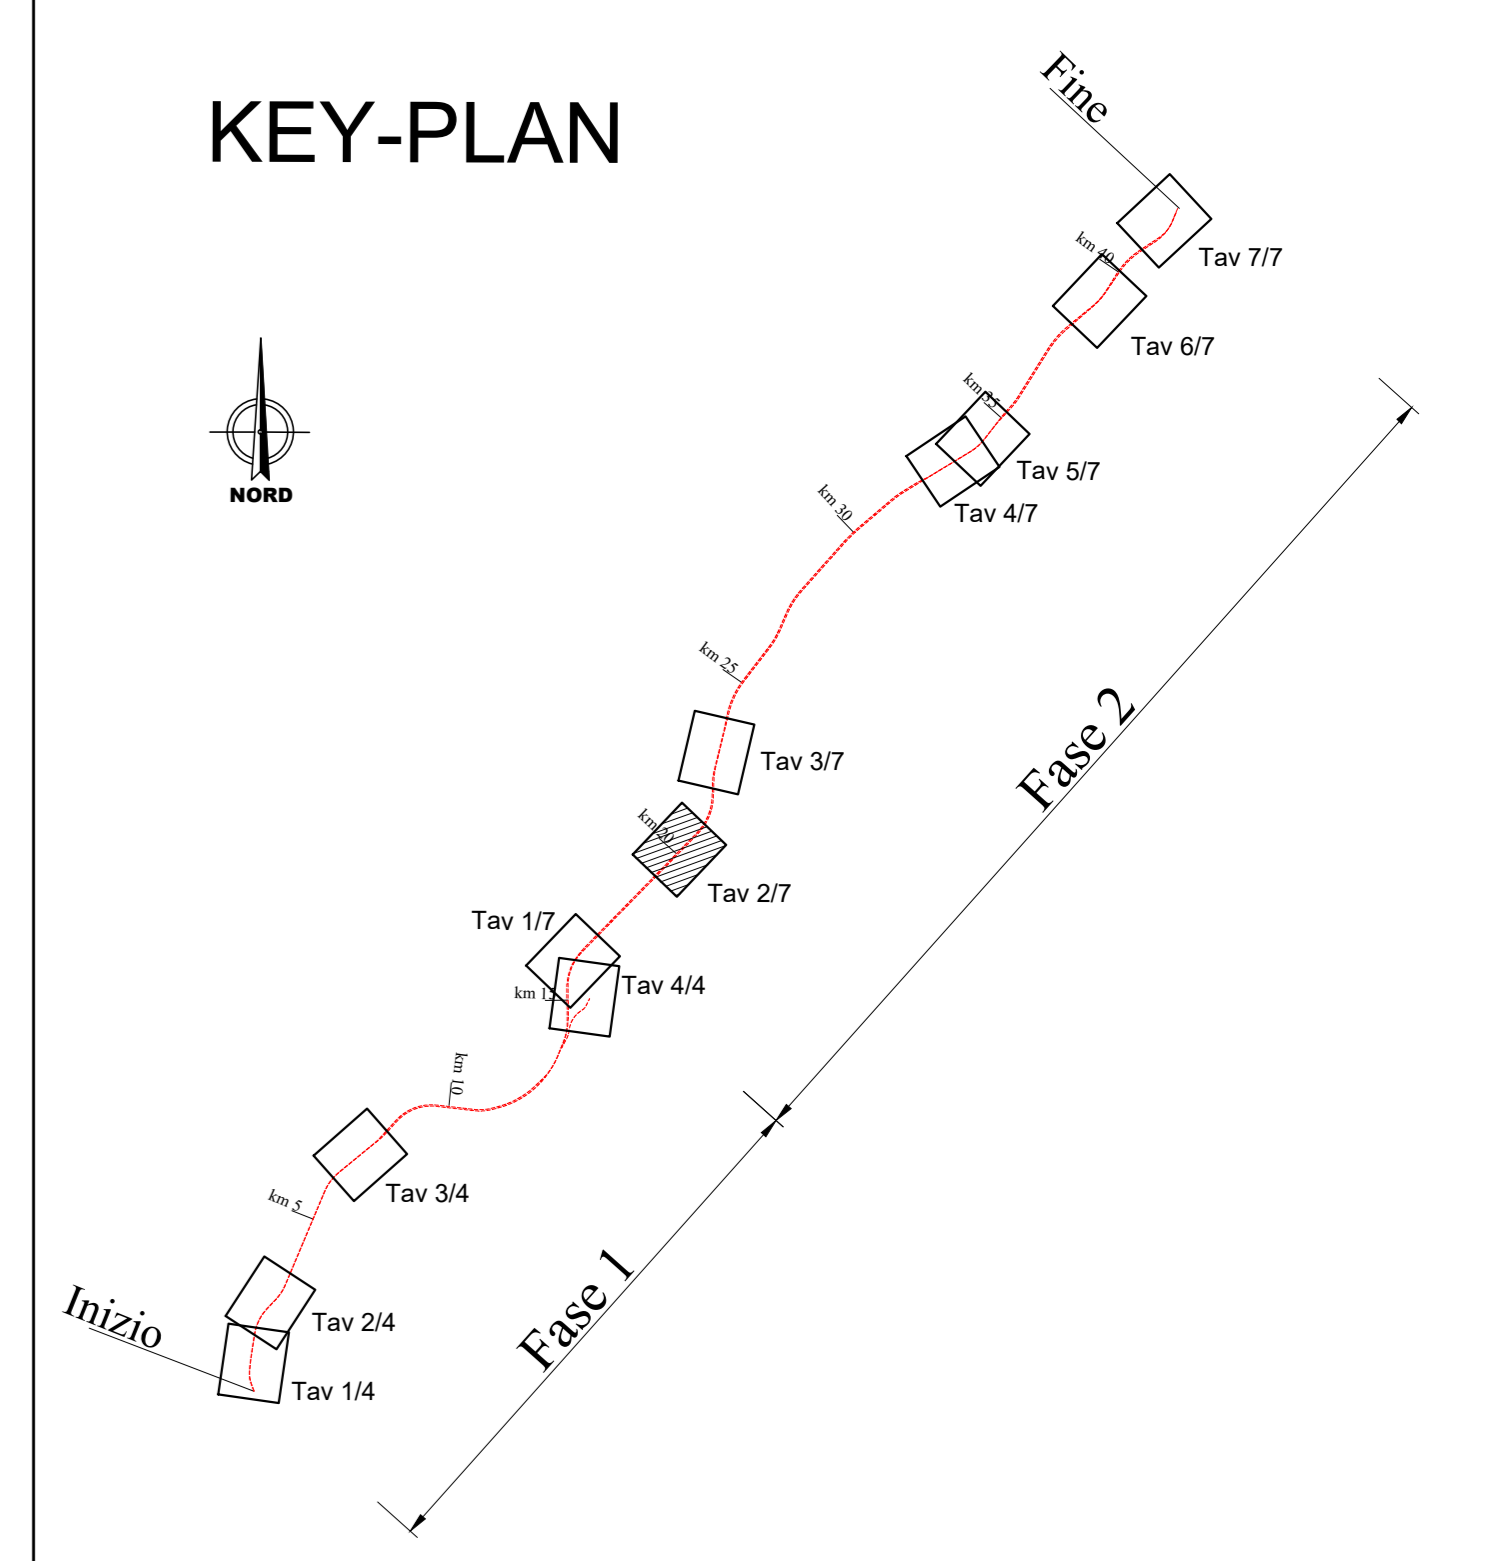

LEGENDA

IDENTIFICATIVO RICETTORE

1xxx P	Numero ricettore fascia A / lato dispari Numero di piani del ricettore	2xxx P	Numero ricettore fascia A / lato pari Numero di piani del ricettore
3xxx P	Numero ricettore fascia B / lato dispari Numero di piani del ricettore	4xxx P	Numero ricettore fascia B / lato pari Numero di piani del ricettore
Ricettore		Edifici da demolire	

LIVELLI SONORI

	< 35 dBA		Linea ferroviaria
	35 - 40 dBA		Nuova linea di progetto
	40 - 45 dBA		Linea esistente da dismettere
	45 - 50 dBA	Fasce di pertinenza acustica ferroviaria D.P.R. 18/11/1998 n° 459	
	50 - 55 dBA		Fascia A (0 - 100 m per lato da binario esterno)
	55 - 60 dBA		Fascia B (100 - 250 m per lato da binario esterno)
	60 - 65 dBA	Fasce di pertinenza acustica veicolare D.P.R. 30/03/2004 n° 142	
	65 - 70 dBA		Fascia A (0 - 100 m per lato dal confine infrastrutturale)
	70 - 75 dBA		Fascia B (100 - 250 m per lato dal confine infrastrutturale)
	75 - 80 dBA		
	> 80 dBA		

COMMITTENTE:



DIREZIONE LAVORI:



APPALTATORE:

CONSORZIO MESSINA CATANIA LOTTO NORD



PROGETTAZIONE: RTI - Rocksoil SpA, Proger SpA, Pini Swiss Engineers srl

PROGETTO ESECUTIVO

LINEA FERROVIARIA CATANIA - MESSINA
RADDOPPIO FERROVIARIO TRATTA GIAMPILIERI - FIUMEFREDDO
Lotto 2: Taormina (e) - Giampilieri (e)

STUDIO ACUSTICO

Mappe Acustiche Ante Mitigazione - Periodo Diurno Tav 2/7 (pk da 19+300 a 21+100)

APPALTATORE	PROGETTISTI	SCALA:
		1:2000

COMMESSA	LOTTO	FASE	ENTE	TIPO DOC.	OPERA/DISCIPLINA	PROGR.	REV.
RS50	02	E	ZZ	N6	IM0004	002	A

Rev.	Descrizione	Redatto	Data	Verificato	Data	Approvato	Data	Autorizzato	Data
A	Emissioni acustica	ROCCI	20/11/2022	SANCROCCO	20/11/2022	LIPTORI	20/11/2022	CASANO	20/11/2022