


KEY-PLAN

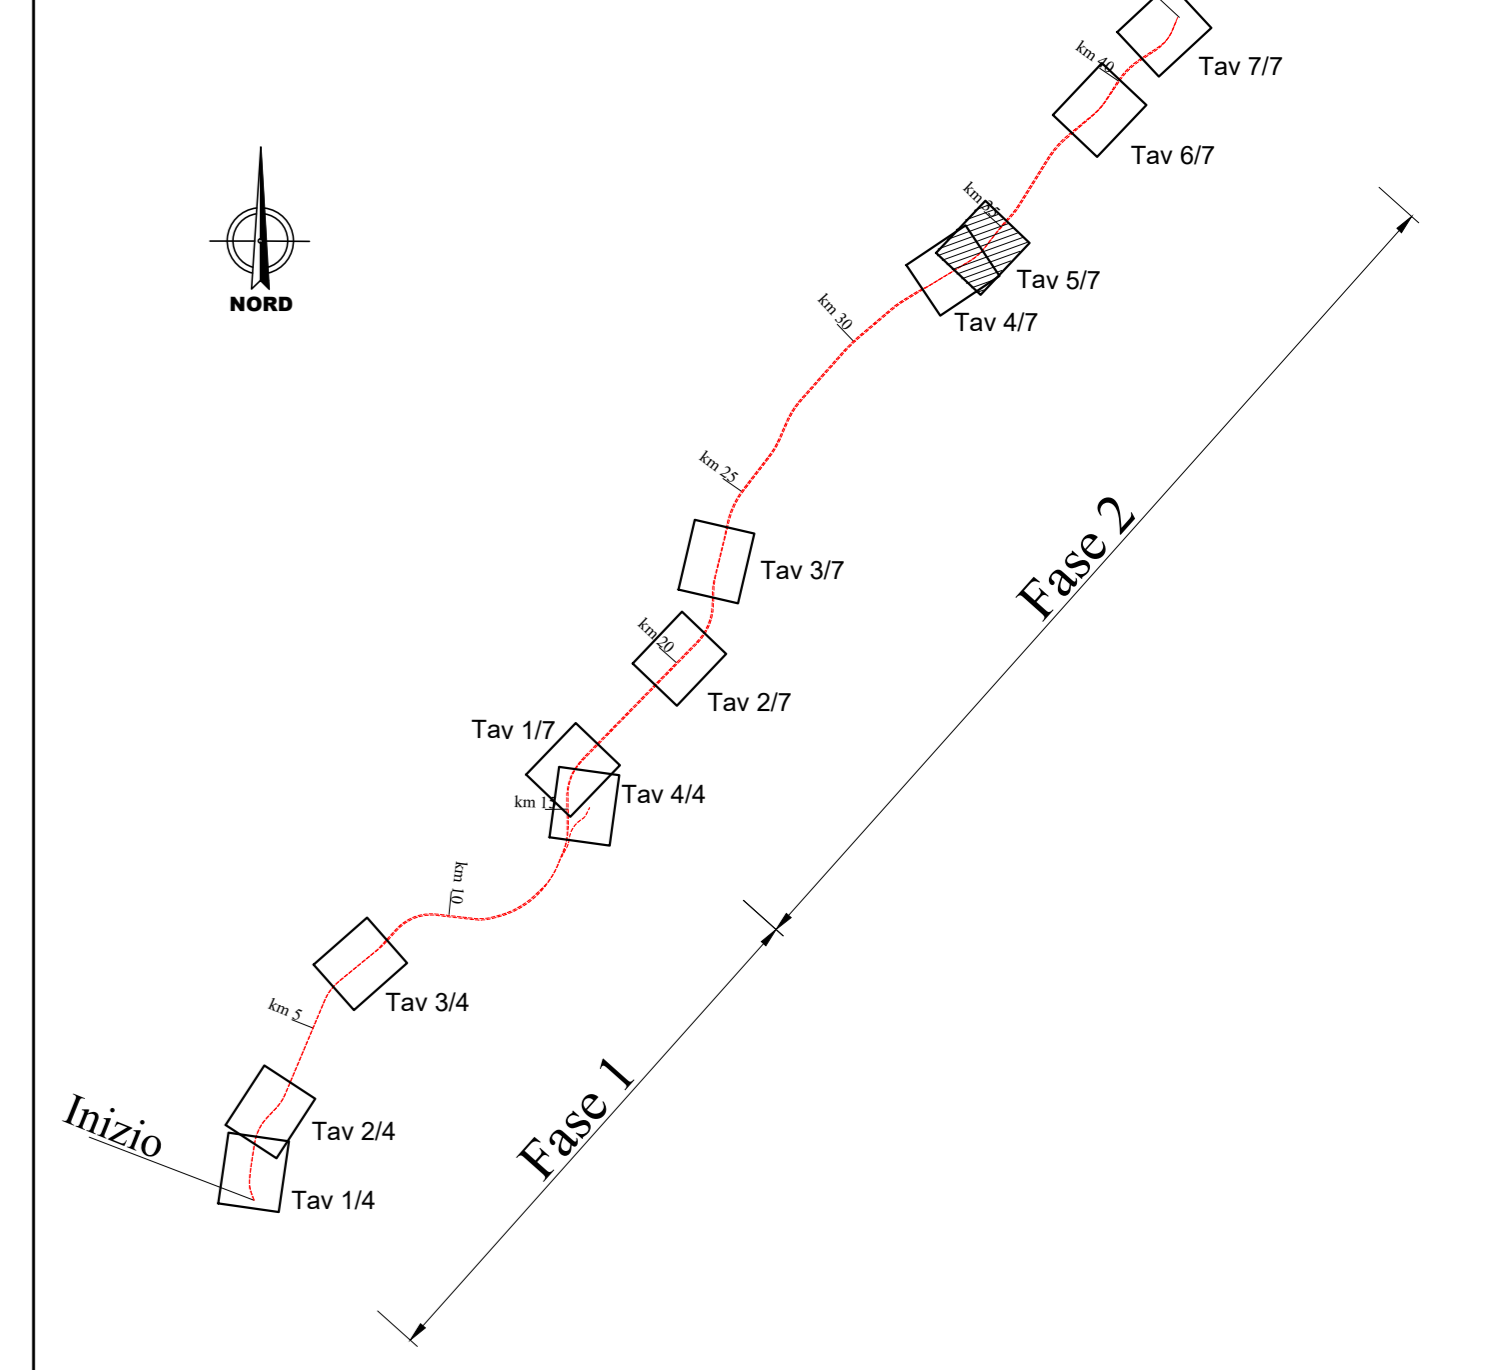

LEGENDA

IDENTIFICATIVO RICETTORE

- 1xxx P - Numero riceettore fascia A / lato dispari
Numero di piani del riceettore
- 2xxx P - Numero riceettore fascia A / lato pari
Numero di piani del riceettore
- 3xxx P - Numero riceettore fascia B / lato dispari
Numero di piani del riceettore
- 4xxx P - Numero riceettore fascia B / lato pari
Numero di piani del riceettore
- Ricettore
- Edifici da demolire

LIVELLI SONORI

- <math>< 35\text{ dB}</math>
 - 35 - 40 dB
 - 40 - 45 dB
 - 45 - 50 dB
 - 50 - 55 dB
 - 55 - 60 dB
 - 60 - 65 dB
 - 65 - 70 dB
 - 70 - 75 dB
 - 75 - 80 dB
 - > 80 dB
- Linea ferroviaria**
- Nuova linea di progetto
 - Linea esistente da dismettere
- Fasce di pertinenza acustica ferroviaria**
D.P.R. 18/11/1998 n° 459
- Fascia A (0 - 100 m per lato da binario esterno)
 - Fascia B (100 - 250 m per lato da binario esterno)
- Fasce di pertinenza acustica veicolare**
D.P.R. 30/03/2004 n° 142
- Fascia A (0 - 100 m per lato per lato dal confine infrastrutturale)
 - Fascia B (100 - 250 m per lato dal confine infrastrutturale)

COMMITTENTE:



DIREZIONE LAVORI:



APPALTATORE:

CONSORZIO MESSINA CATANIA LOTTO NORD
Mandatario



PROGETTAZIONE: RTI - Rocksoil SpA, Proger SpA, Pini Swiss Engineers srl

PROGETTO ESECUTIVO

LINEA FERROVIARIA CATANIA - MESSINA
RADDOPPIO FERROVIARIO TRATTA GIAMPILIERI - FIUMEFREDDO
Lotto 2: Taormina (e) - Giampileri (e)

STUDIO ACUSTICO

Mappe Acustiche Ante Mitigazione - Periodo Diurno Tav.5/7 (pk da 33+400 a 35+200)

APPALTATORE	PROGETTISTI	SCALA:
		1:2000

COMMESSA	LOTTO	FASE	ENTE	TIPO DOC.	OPERA/DISCIPLINA	PROGR.	REV.
RS50	02	E	ZI	N6	IM004	005	A

Rev.	Descrizione	Redatto	Data	Verificato	Data	Approvato	Data	Autorizzato	Data
A	Emissione esecutiva	ROCCIA	30/01/2022	SANFRANCESCO	30/01/2022	LETTORI	30/01/2022	CASARETO	28/01/2022