


KEY-PLAN

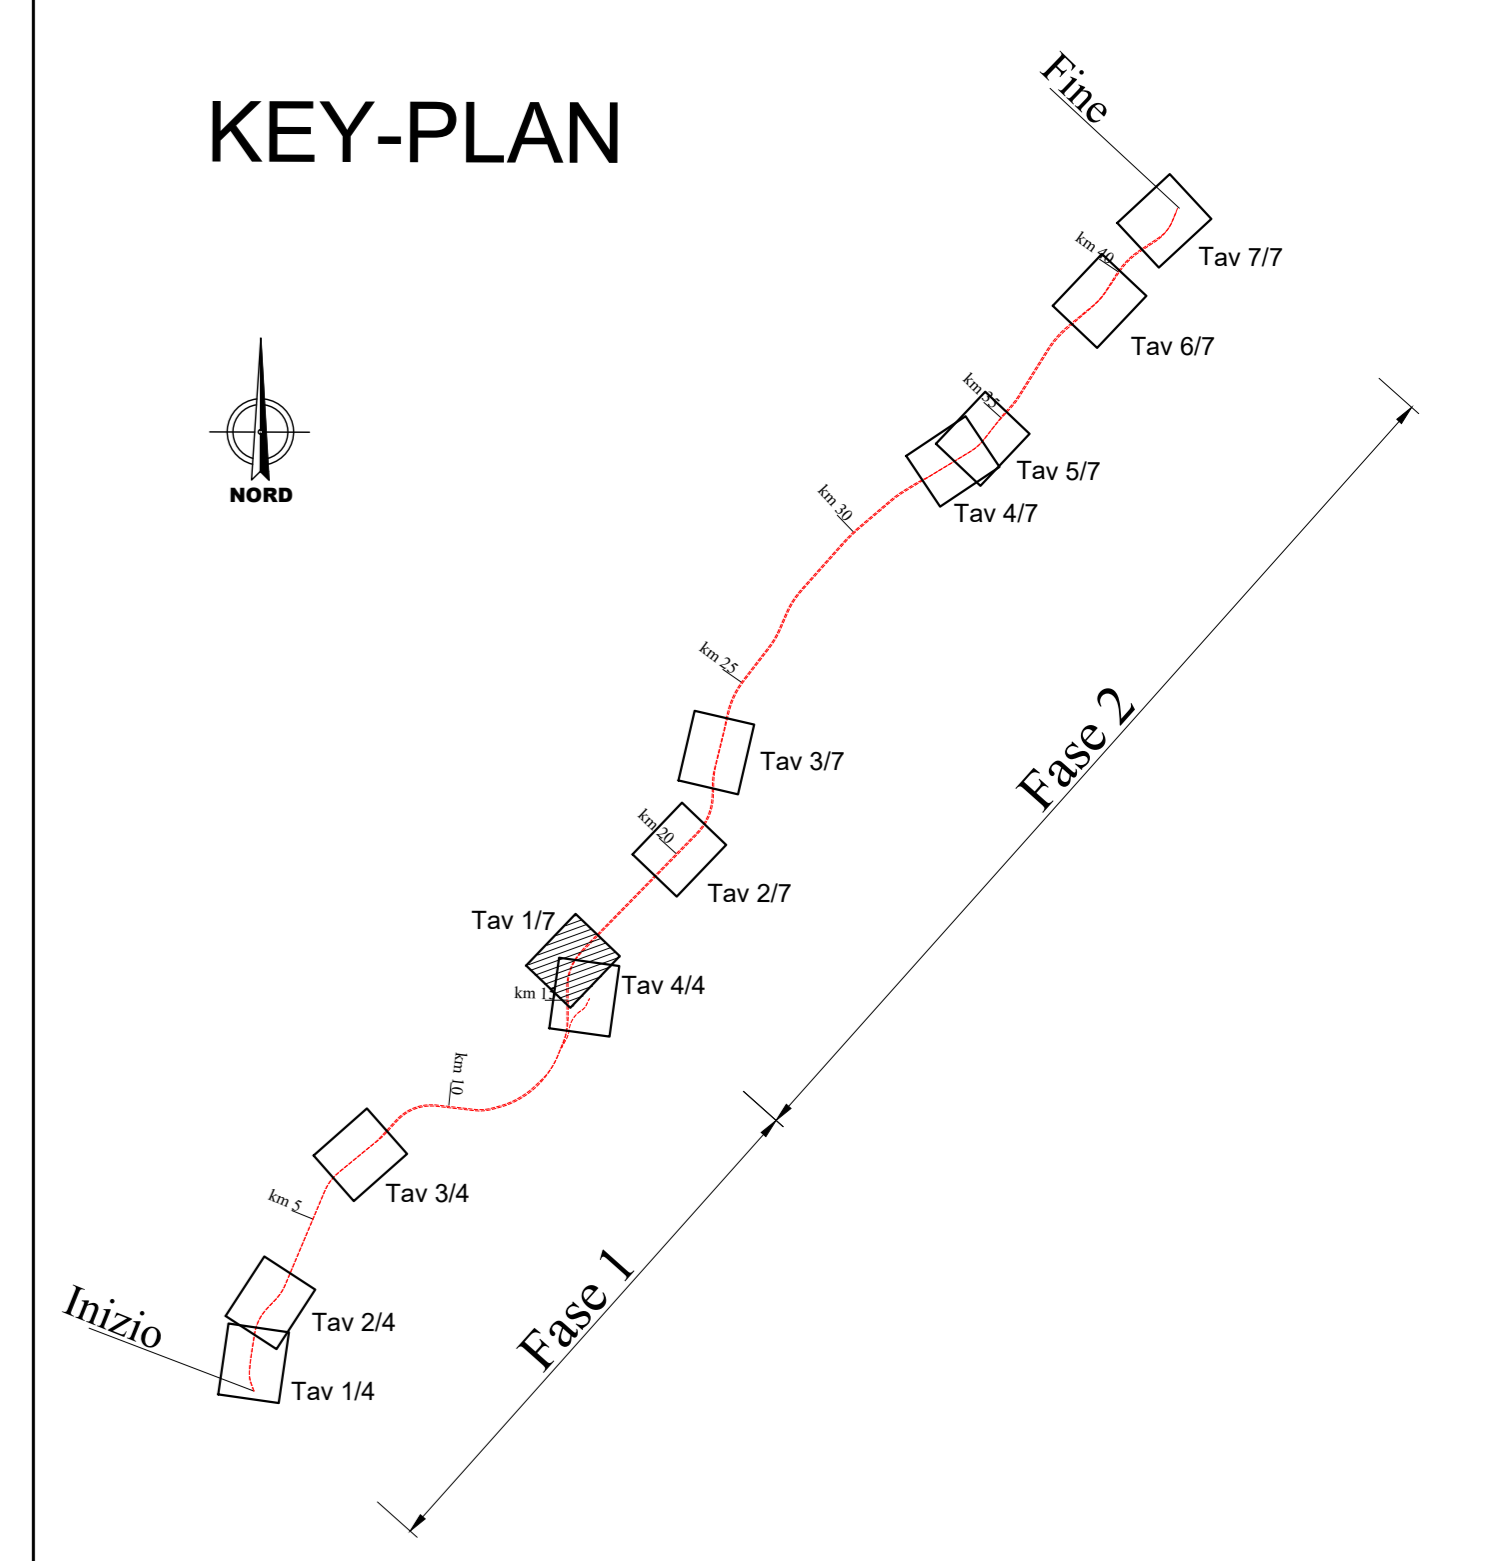

LEGENDA

IDENTIFICATIVO RICETTORE

- 1xxx P Numero riceettore fascia A / lato dispari
Numero di piani del riceettore
- 2xxx P Numero riceettore fascia A / lato pari
Numero di piani del riceettore
- 3xxx P Numero riceettore fascia B / lato dispari
Numero di piani del riceettore
- 4xxx P Numero riceettore fascia B / lato pari
Numero di piani del riceettore
- Ricettore
- Edifici da demolire

LIVELLI SONORI

- < 35 dBA
 - 35 - 40 dBA
 - 40 - 45 dBA
 - 45 - 50 dBA
 - 50 - 55 dBA
 - 55 - 60 dBA
 - 60 - 65 dBA
 - 65 - 70 dBA
 - 70 - 75 dBA
 - 75 - 80 dBA
 - > 80 dBA
- Linea ferroviaria**
- Nuova linea di progetto
 - Linea esistente da dismettere
- Fasce di pertinenza acustica ferroviaria**
D.P.R. 18/11/1998 n° 459
- Fascia A (0 - 100 m per lato da binario esterno)
 - Fascia B (100 - 250 m per lato da binario esterno)
- Fasce di pertinenza acustica veicolare**
D.P.R. 30/03/2004 n° 142
- Fascia A (0 - 100 m per lato per lato dal confine infrastrutturale)
 - Fascia B (100 - 250 m per lato dal confine infrastrutturale)
- Interventi di mitigazione acustica (Barriere)**
- Barriera Antirumore
 - Barriera Antirumore su Viadotto

COMMITTENTE:




DIREZIONE LAVORI:



APPALTATORE:

CONSORZIO MESSINA CATANIA LOTTO NORD
Mandataria Mandante

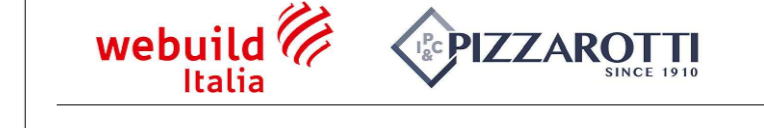

PROGETTAZIONE: RTI - Rocksoil SpA, Proger SpA, Pini Swiss Engineers srl

PROGETTO ESECUTIVO

LINEA FERROVIARIA CATANIA - MESSINA
RADDOPPIO FERROVIARIO TRATTA GIAMPILIERI - FIUMEFREDDO
Lotto 2: Taormina (e) - Giampilieri (e)

STUDIO ACUSTICO

Mappe Acustiche Post Mitigazione - Periodo Diurno Tav.1/7 (pk da 14+900 a 17+000)

APPALTATORE	DIRETTORE DELLA PROGETTAZIONE	PROGETTISTA
Il Direttore Tecnico Ing. P. M. Giannocchini	Il responsabile integrazione fra le varie prestazioni specialistiche Ing. G. Casarini	Dot. M. Sandrucci

COMMESSA	LOTTO	FASE	ENTE	TIPO DOC.	OPERA/DISCIPLINA	PROGR.	REV.
RS50	02	E	ZZ	N6	IM0004	008	A

Rev.	Descrizione	Redatto	Data	Verificato	Data	Approvato	Data	Autorizzato	Data
A	Emissione esecutiva	ROCCI	20/10/2022	SANCIROCCO	20/10/2022	LISFERRI	20/10/2022	CASARINI	20/10/2022
B	Revisione a seguito incontro stakeholder	ROCCI	14/05/2022	SANCIROCCO	14/05/2022	LISFERRI	14/05/2022		